



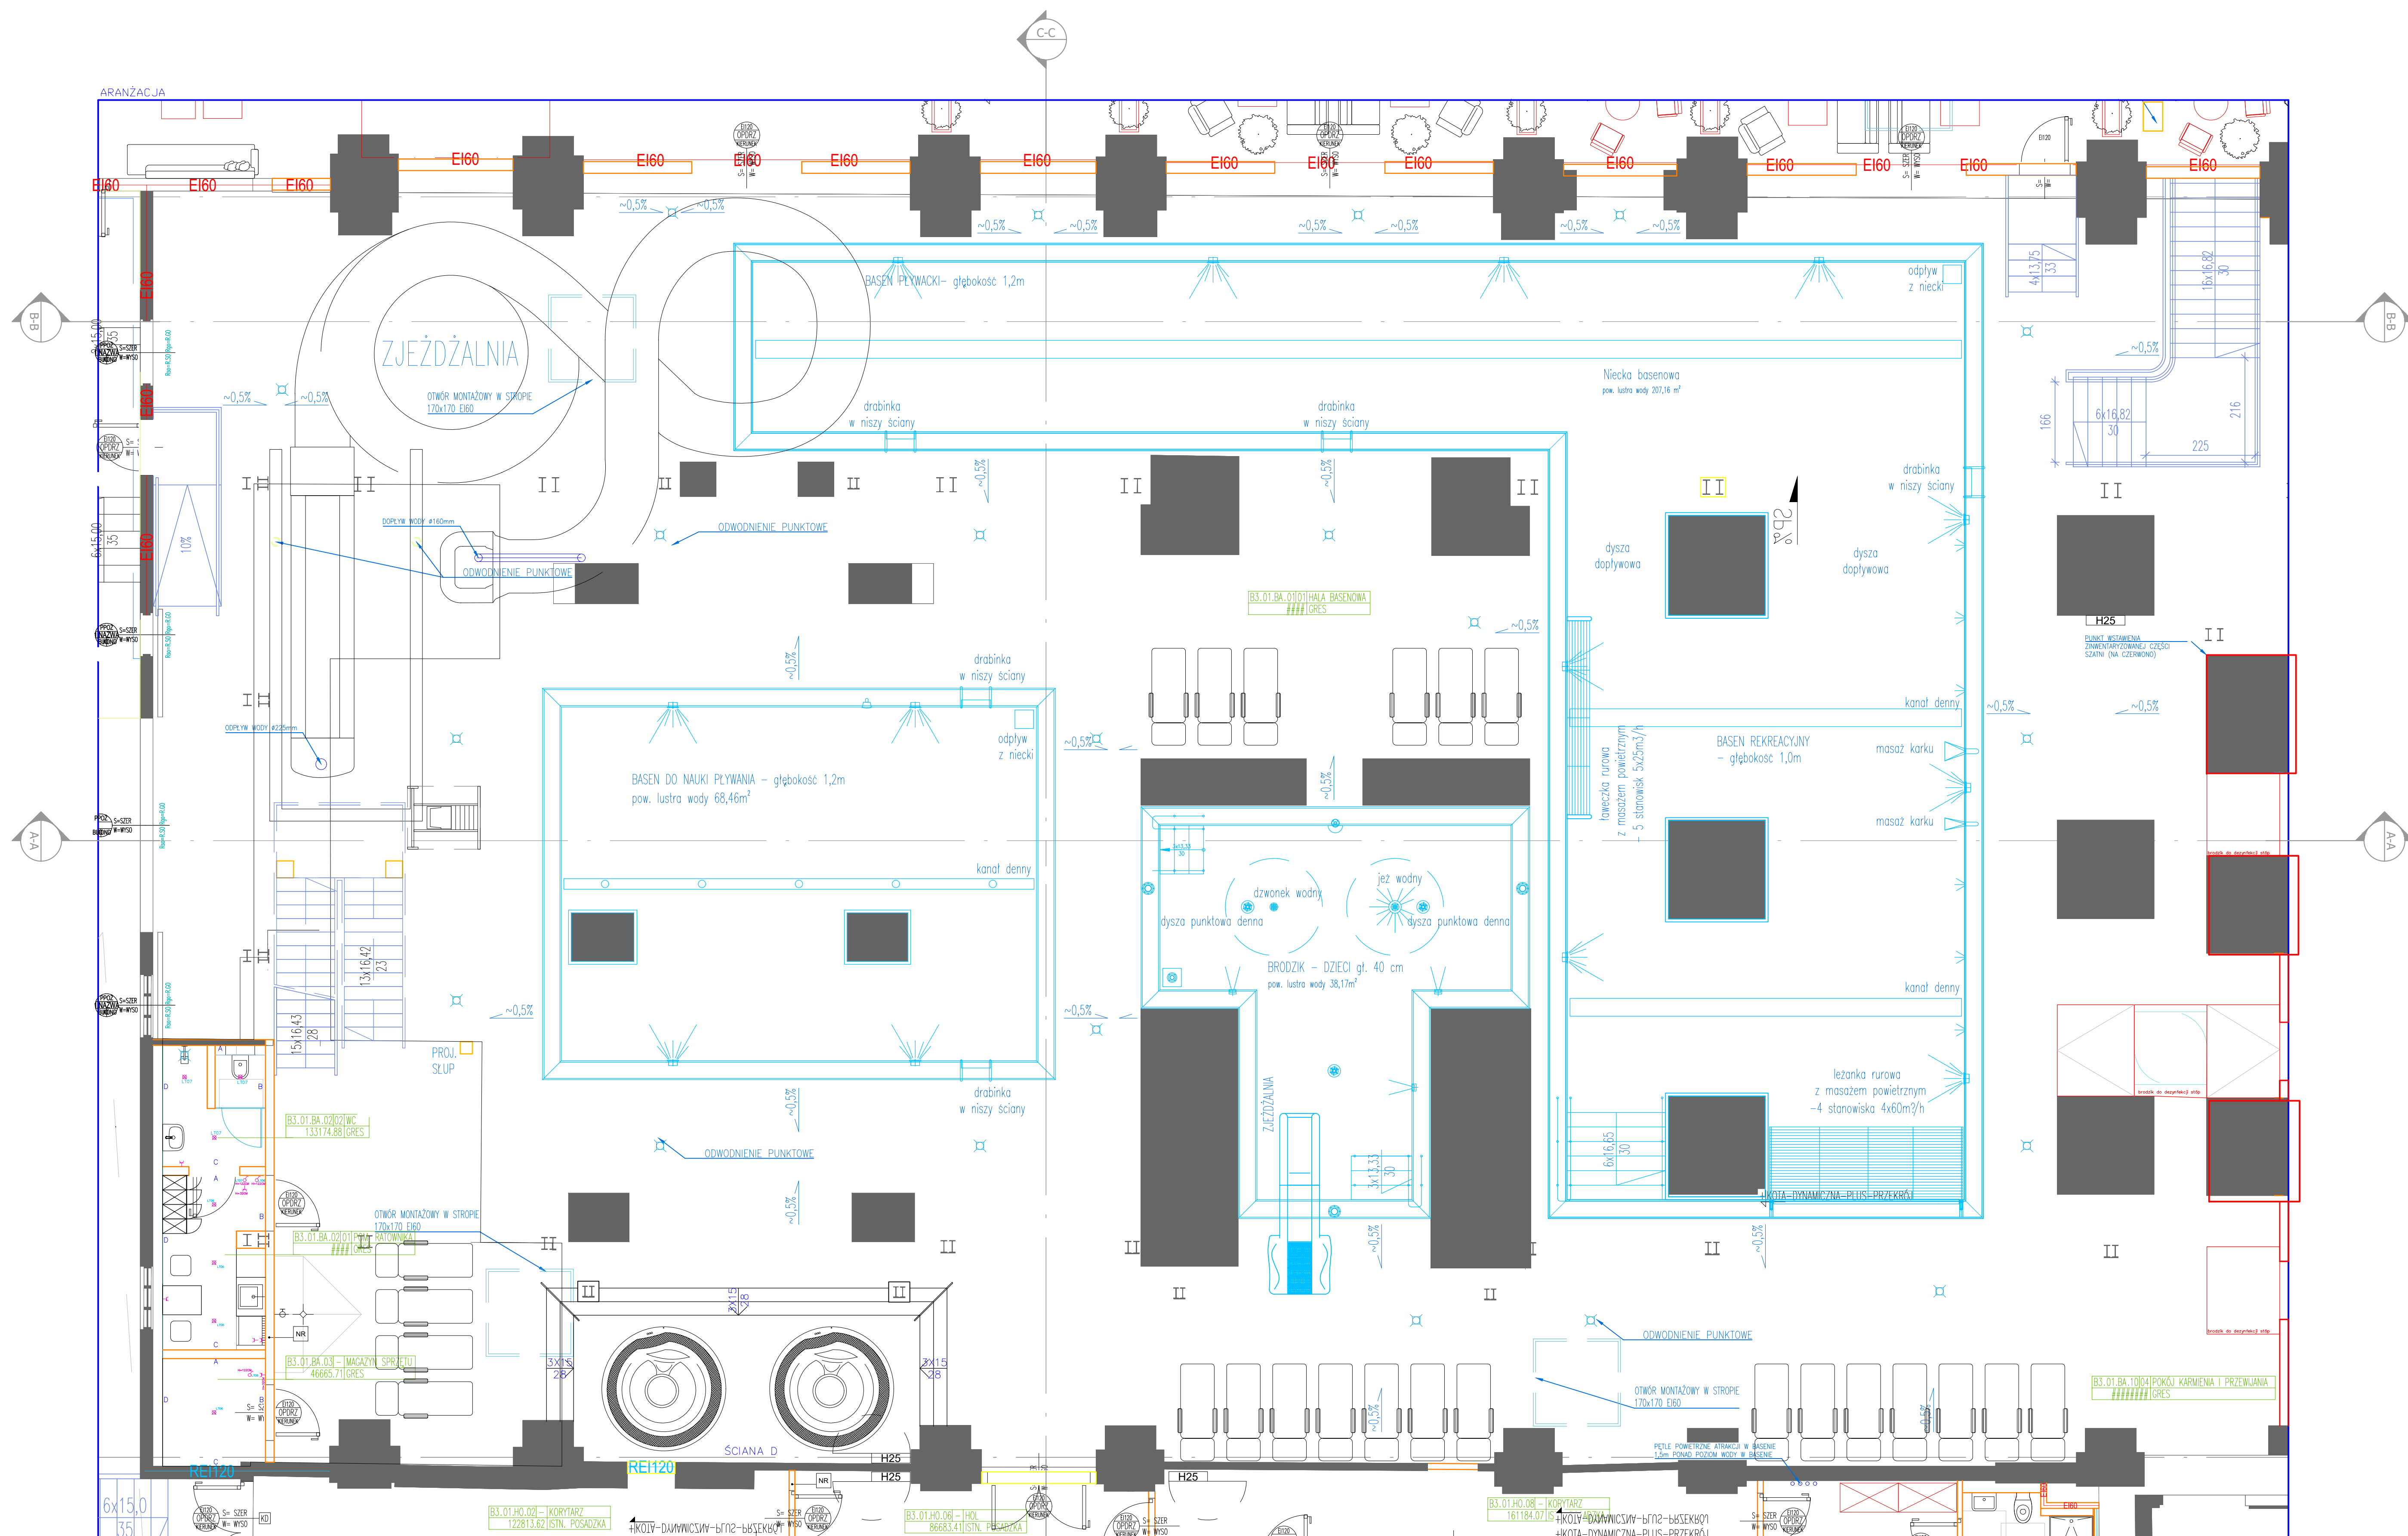


|   |                                                                 |       |            |
|---|-----------------------------------------------------------------|-------|------------|
| OBIEKT   | HOTEL ARCHE BYTOM SZOMBIERKI                                    |       |            |
| INWESTOR   | Arche S.A.<br>ul. Mickiewicza 45A<br>05-520 Konstancin-Jeziorna |       |            |
| PROJEKT BUDOWLANY   | BULAK PROJEKT                                                   |       |            |
| PROJEKT WNIETRZ   | Arche S.A.<br>ul. Mickiewicza 45A<br>05-520 Konstancin-Jeziorna |       |            |
| PROJEKTANT   | ARANŻACJA PARTER - BASEN                                        |       |            |
| BRANŻA   | Projekt aranżacji wnętrz                                        |       |            |
| RYSUNEK   | ARANŻACJA PARTER - BASEN                                        |       |            |
| DATA   | 22/02/2025                                                      | SKALA | NR RYS. 01 |
| UWAGI:<br>1. Rysunek rozpatrywać wraz z projektami branżowymi i projektem wykonawczym architektury.<br>2. Meble i rysunki i wymiarowanie wg odrębnego opracowania.<br>3. Przed przystąpieniem do prac wykonać sprawdzenie w terenie.<br>4. W przypadku jakichkolwiek zmian lub niezgodności należy skontaktować się z projektantem.<br>5. Wszystkie materiały i elementy wyposażenia muszą posiadać wymagane certyfikaty i atesty dopuszczające je do stosowania w budynkach użyteczności publicznej zgodnie z obowiązującymi przepisami i normami. |                                                                 |       |            |

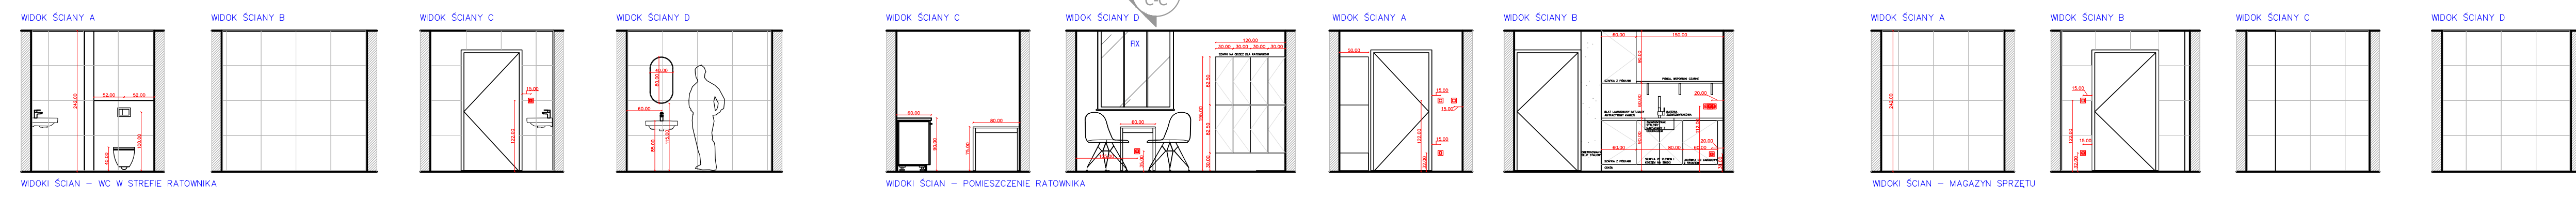





PRZEKRÓJ A-A

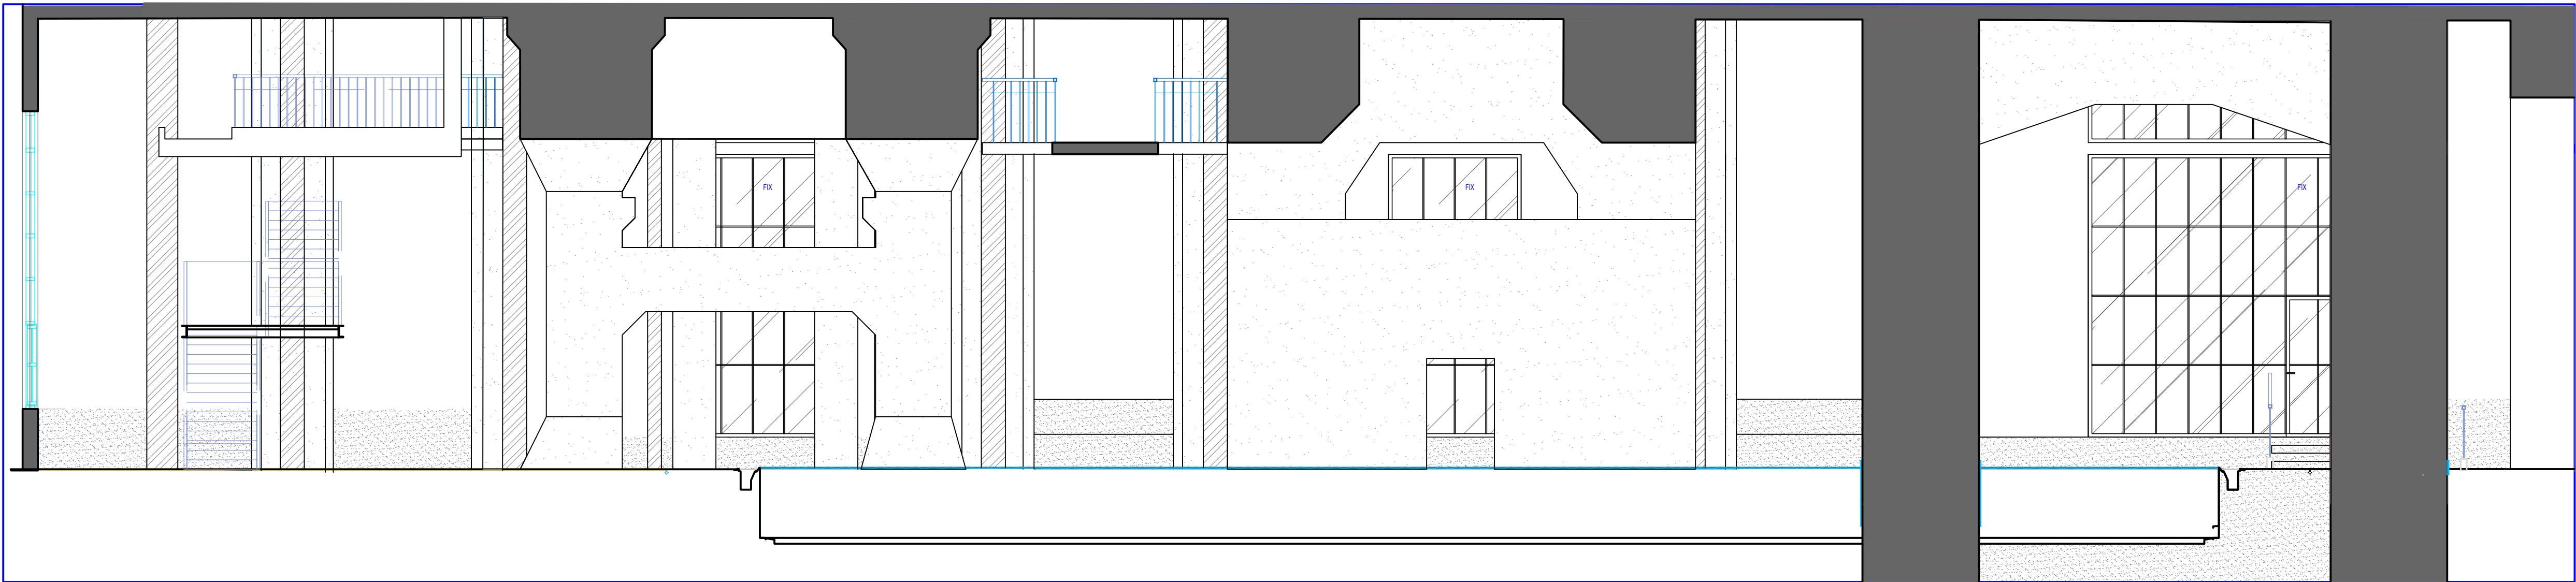


PRZEKRÓJ B-B

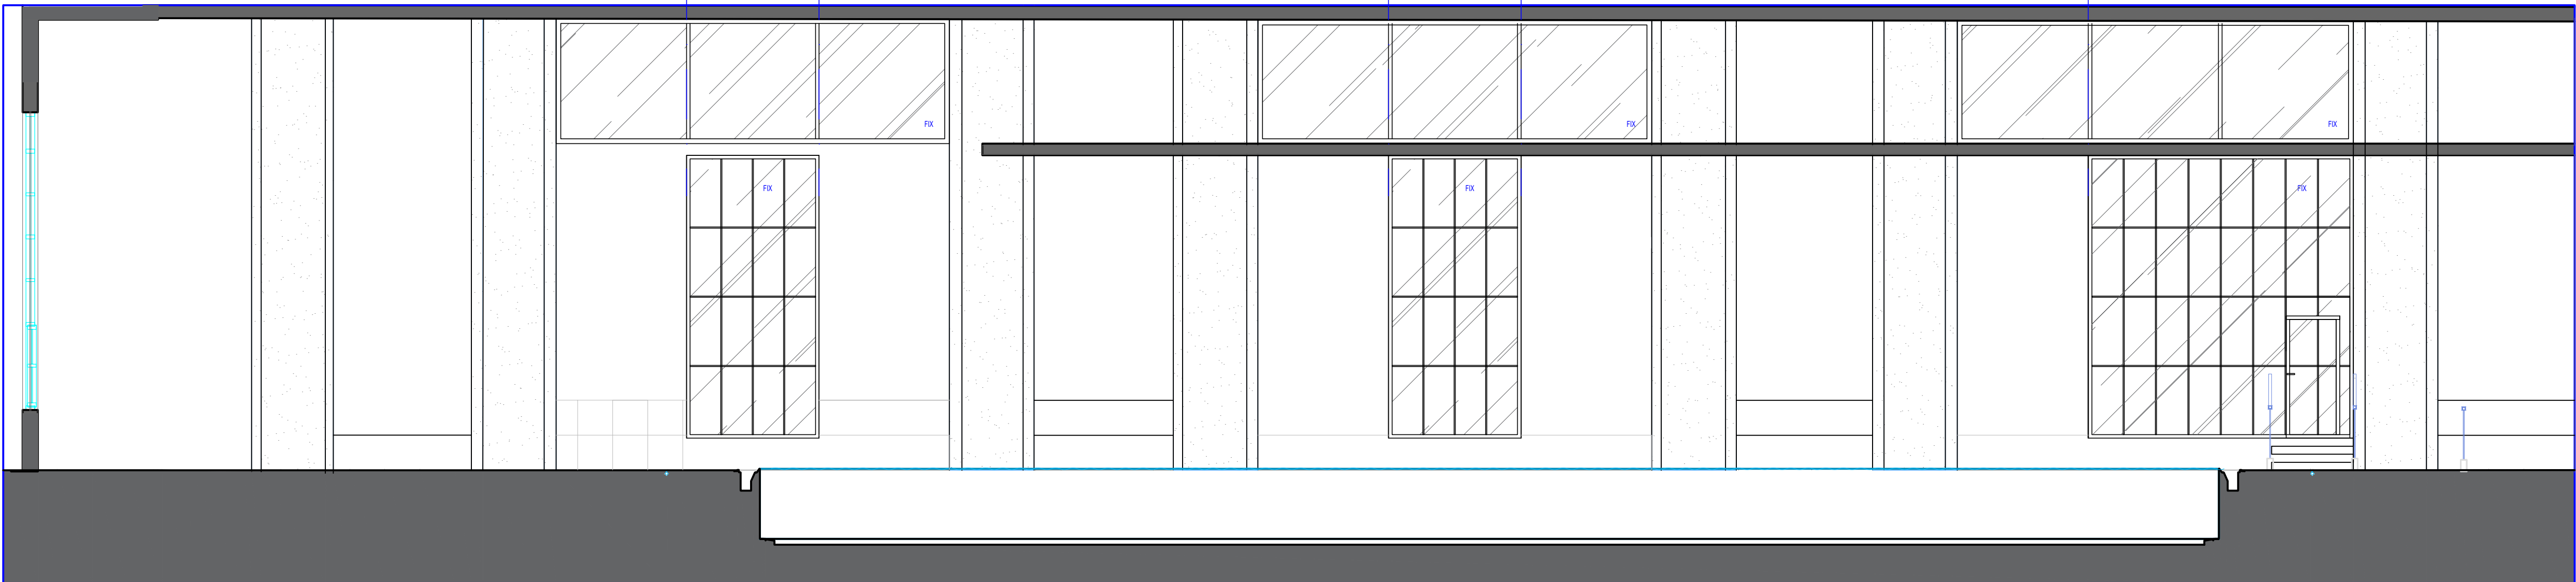




PRZEKRÓJ C-C

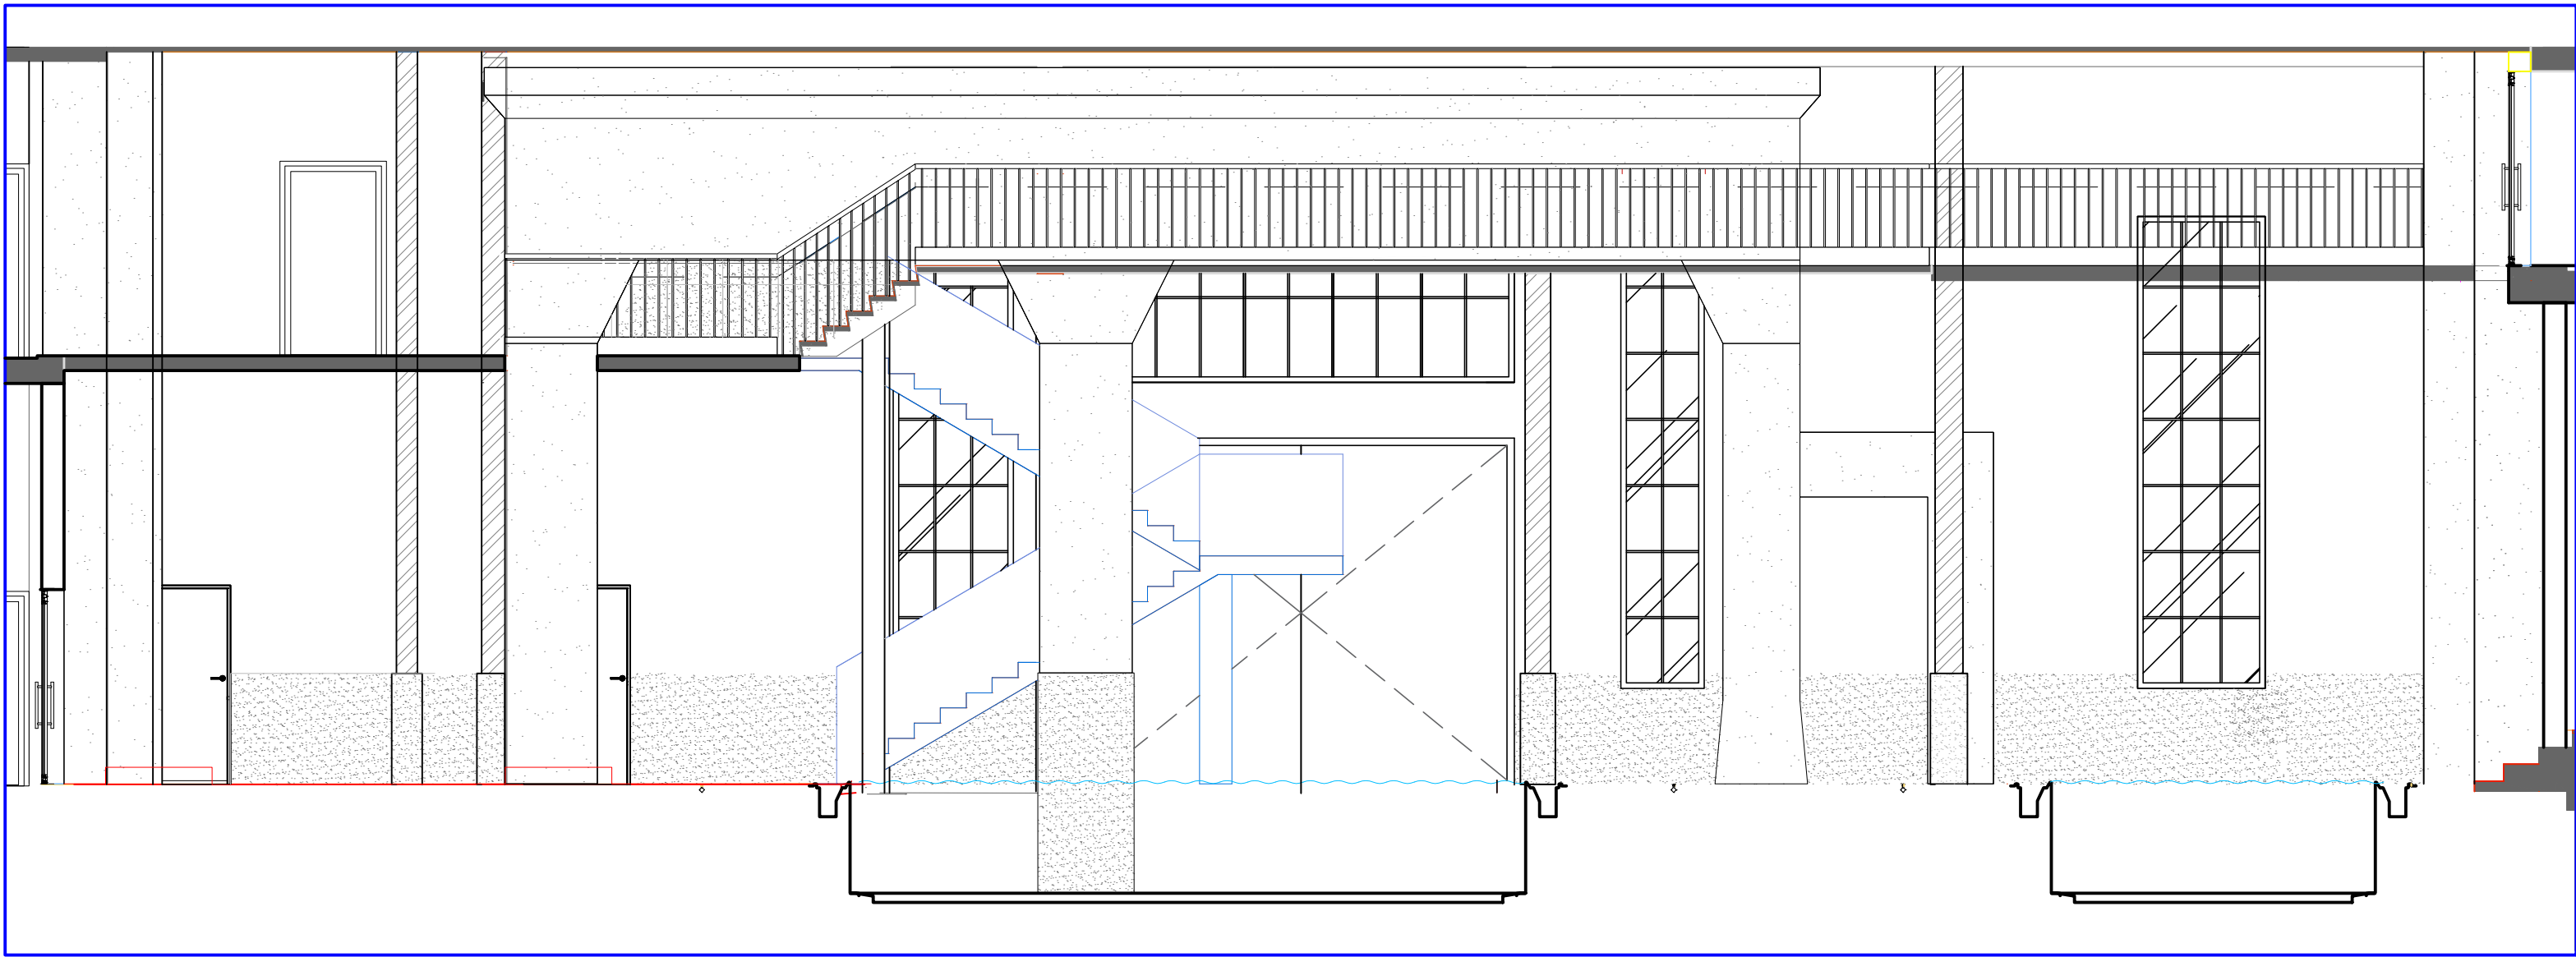

|   |                                                               |                  |
|---|---------------------------------------------------------------|------------------|
| OBIEKT   | HOTEL ARCHE BYTOM SZOMBIERKI                                  |                  |
| INWESTOR   | Arche S.A.<br>ul. Mirkowska 45A<br>05-520 Konstancin-Jeziorna |                  |
| PROJEKT BUDOWLANY   | BULAK PROJEKT                                                 |                  |
| PROJEKT WNIETRZ   | Arche S.A.<br>ul. Mirkowska 45A<br>05-520 Konstancin-Jeziorna |                  |
| PROJEKTANT   |                                                               |                  |
| BRANŻA   | Projekt aranżacji wnętrz                                      |                  |
| RYSUNEK   | PRZECIĘTNE<br>PARTER - BASEN                                  |                  |
| DATA   | SKALA                                                         | NR RYS.          |
| 22/02/2026   |                                                               | BASEN_PRZECIĘTNE |
| UWAGI:<br>1. Rysunek rozpatrywać wraz z projektami branżowymi i projektem wykonawczym architektury.<br>2. Meble i rysunki i wymiarowanie wg odrębnego opracowania.<br>3. Przed przystąpieniem do prac wykonać sprawdzenie w terenie.<br>4. W przypadku jakichkolwiek zmian lub nieścisłości należy skontaktować się z projektantem.<br>5. Wszelkie materiały i elementy wyposażenia muszą posiadać wymagane certyfikaty i atesty dopuszczające je do stosowania w budynkach użyteczności publicznej zgodnie z obowiązującymi przepisami i normami. |                                                               |                  |

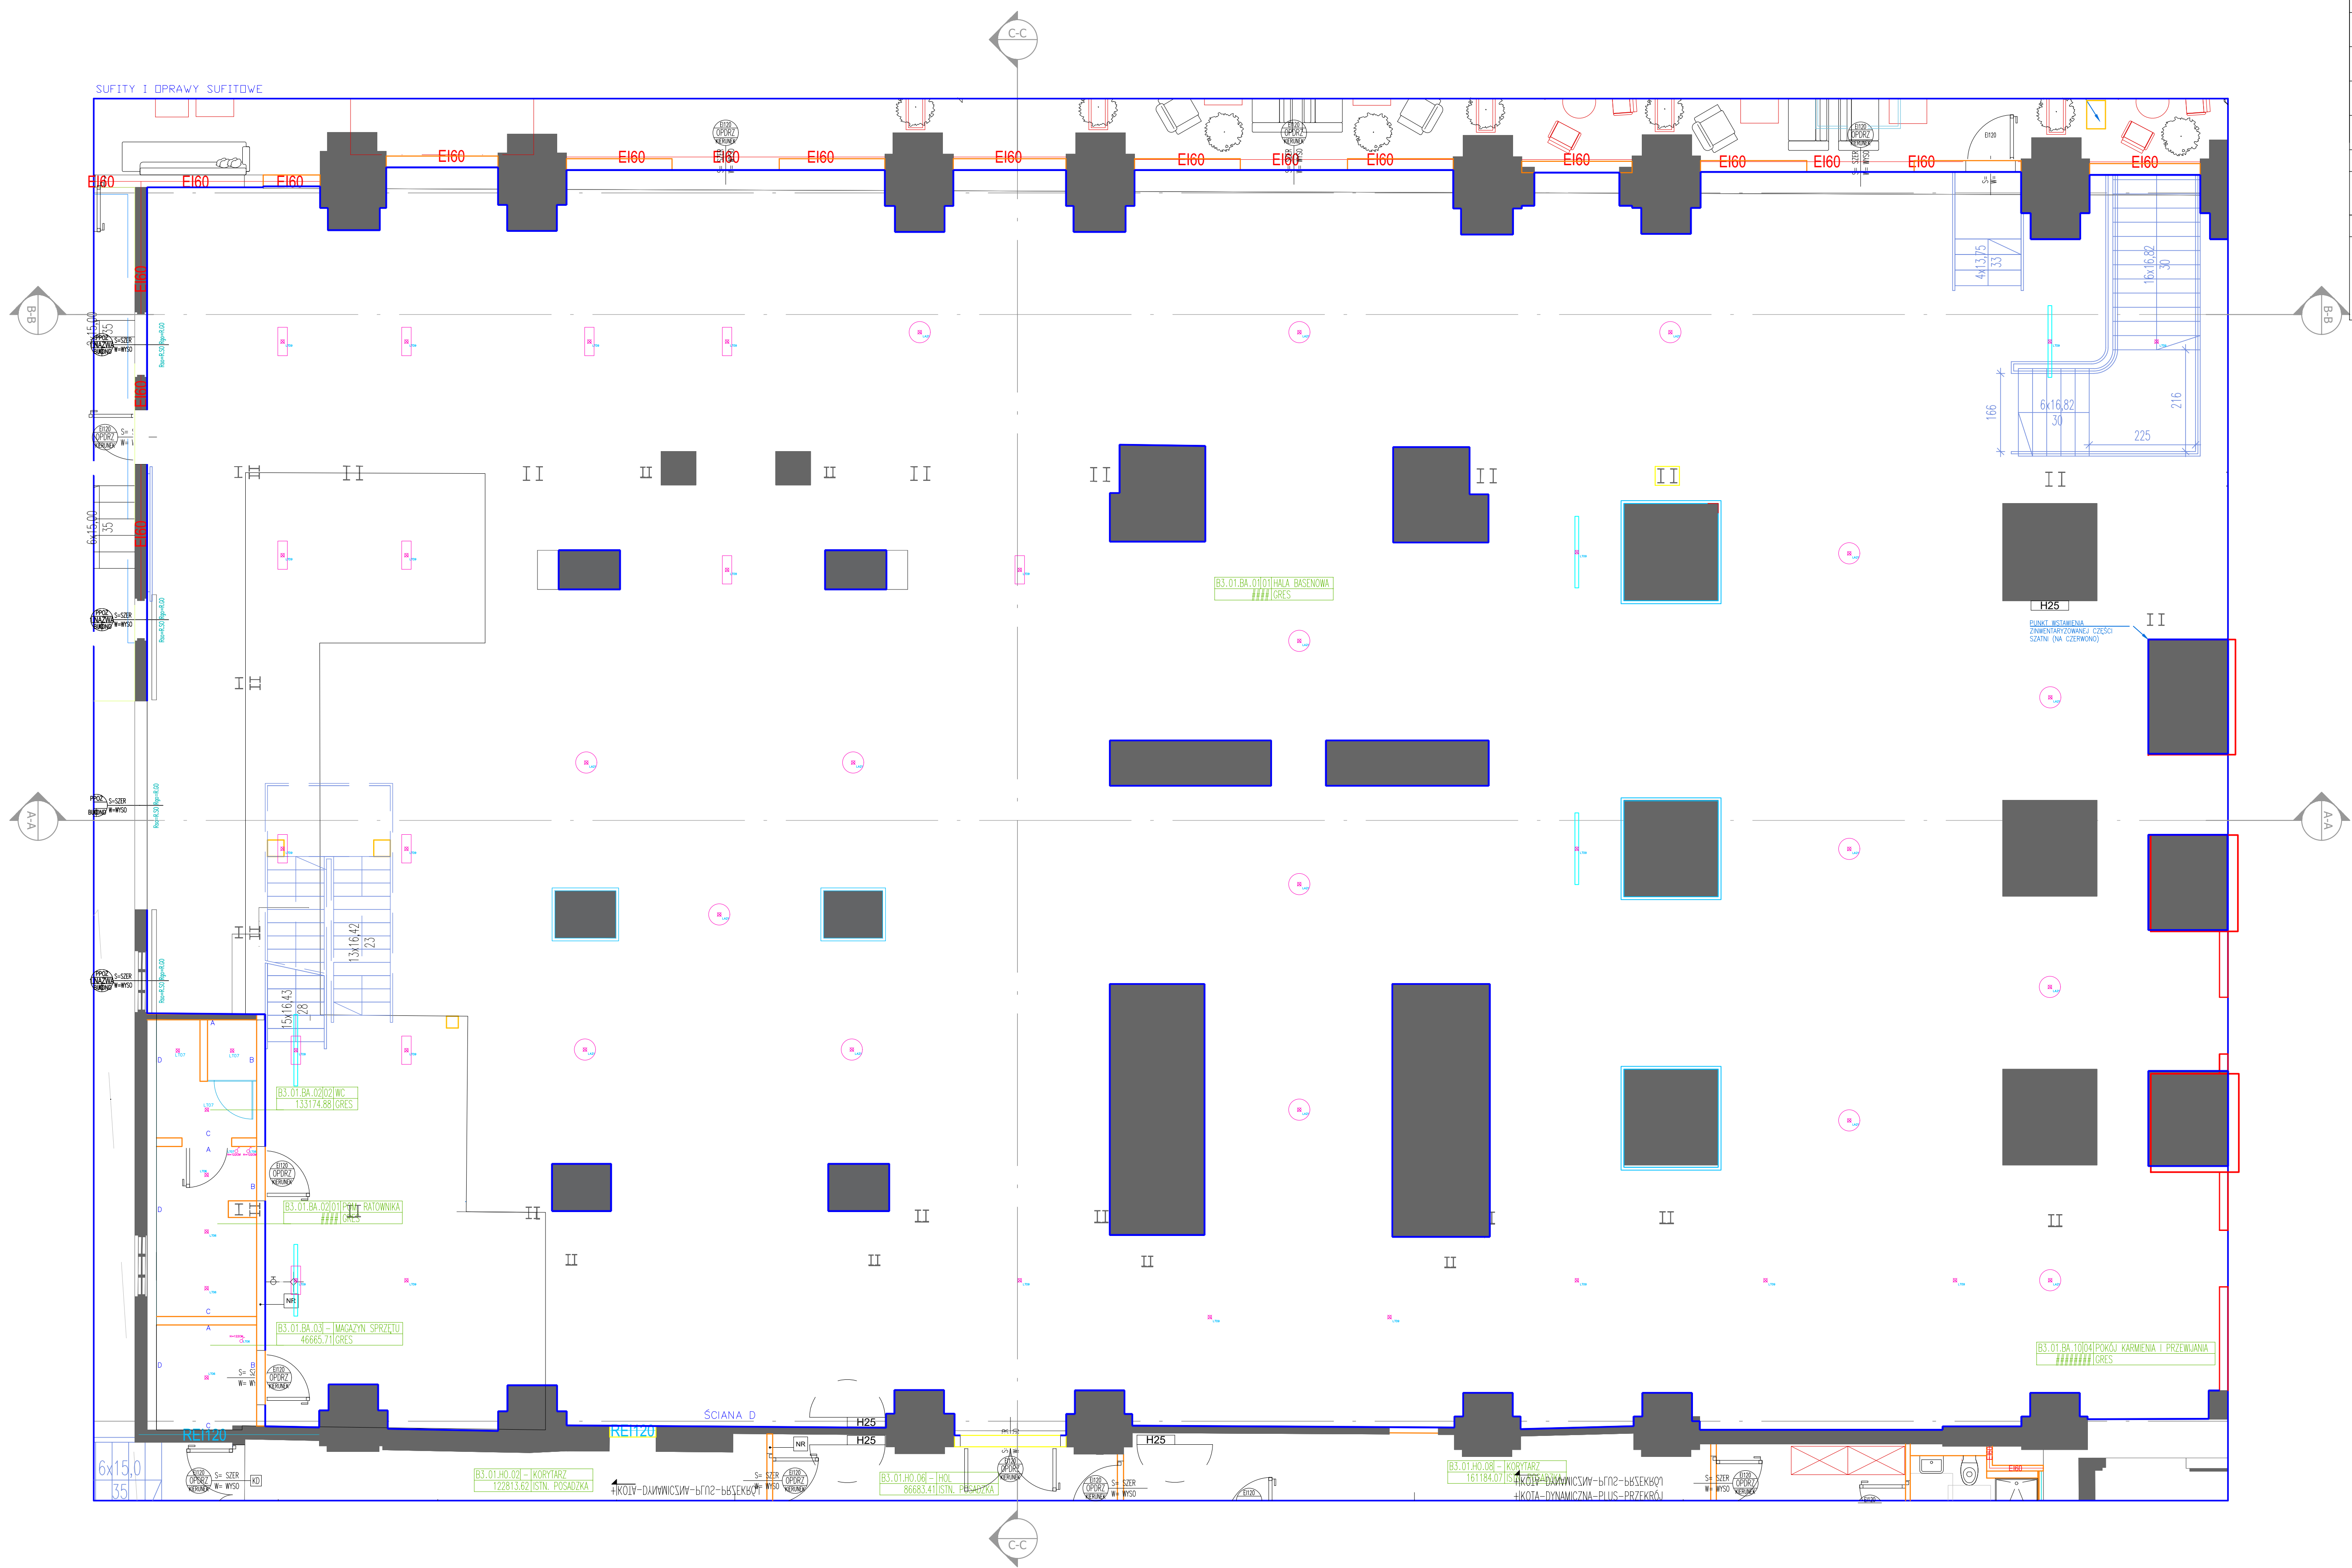

|   |                                                                 |                     |
|---|-----------------------------------------------------------------|---------------------|
| OBIEKT   | HOTEL ARCHE BYTOM SZOMBIERKI                                    |                     |
| INWESTOR   | Arche S.A.<br>ul. Mickiewicza 45A<br>05-520 Konstancin-Jeziorna |                     |
| PROJEKT BUDOWLANY   | BULAK PROJEKT                                                   |                     |
| PROJEKT WNIETRZ   | Arche S.A.<br>ul. Mickiewicza 45A<br>05-520 Konstancin-Jeziorna |                     |
| PROJEKTANT   |                                                                 |                     |
| BRANŻA   | Projekt aranżacji wnętrz                                        |                     |
| RYSUNEK   | OŚWIETLENIE<br>PARTER - BASEN                                   |                     |
| DATA   | 18/12/2025                                                      | NR RYS.             |
| SKALA   | 1:50                                                            | BASEN, PRZEMKÓJ B-B |
| UWAGI   |                                                                 |                     |
| 1. Rysunek rozpatrywać wraz z projektami branżowymi i projektem wykonawczym architektury.   |                                                                 |                     |
| 2. Meble i rysunki i wymiarowanie wg odrębnego opracowania.   |                                                                 |                     |
| 3. Przed przystąpieniem do prac wykonać sprawdzenie na miejscu.   |                                                                 |                     |
| 4. W przypadku jakichkolwiek zmian lub niezgodności należy skontaktować się z projektantem.   |                                                                 |                     |
| 5. Wszystkie materiały i elementy wyposażenia muszą posiadać wymagane certyfikaty i atesty dopuszczające je do stosowania w budynkach użyteczności publicznej zgodnie z obowiązującymi przepisami i normami. |                                                                 |                     |

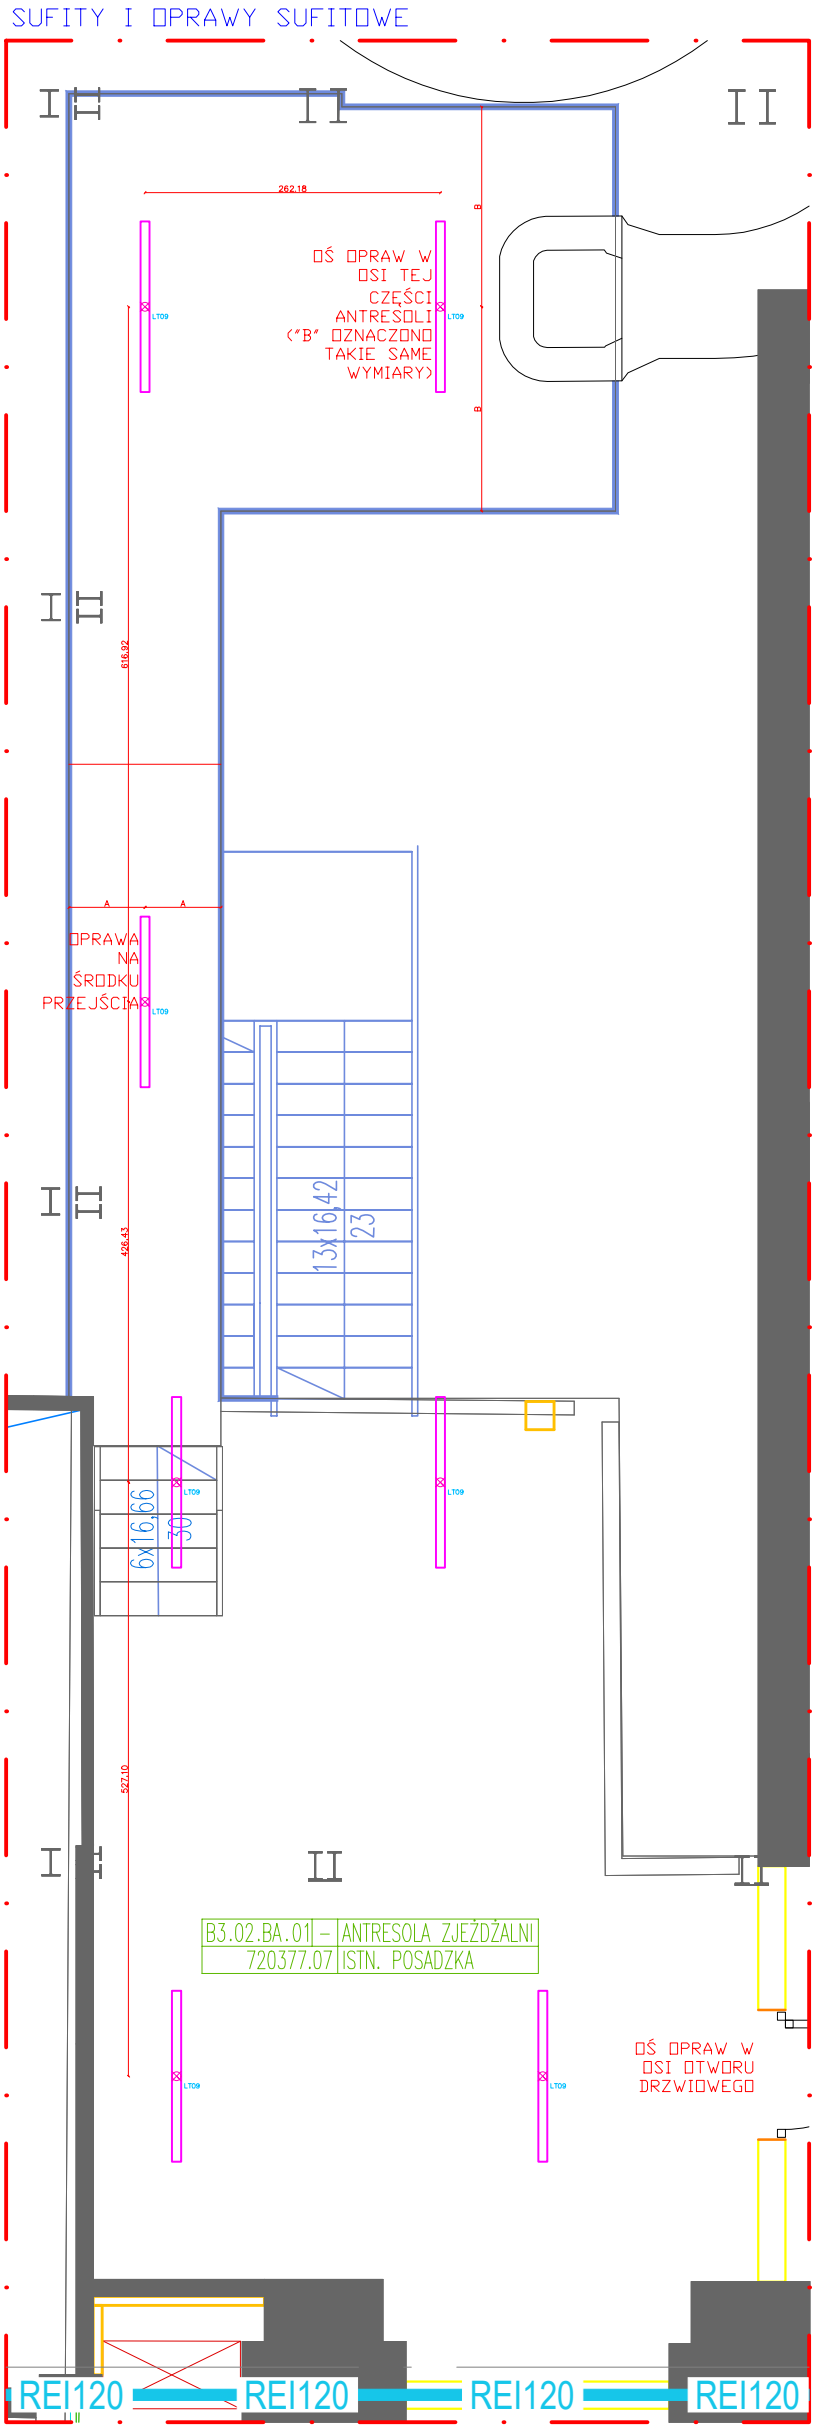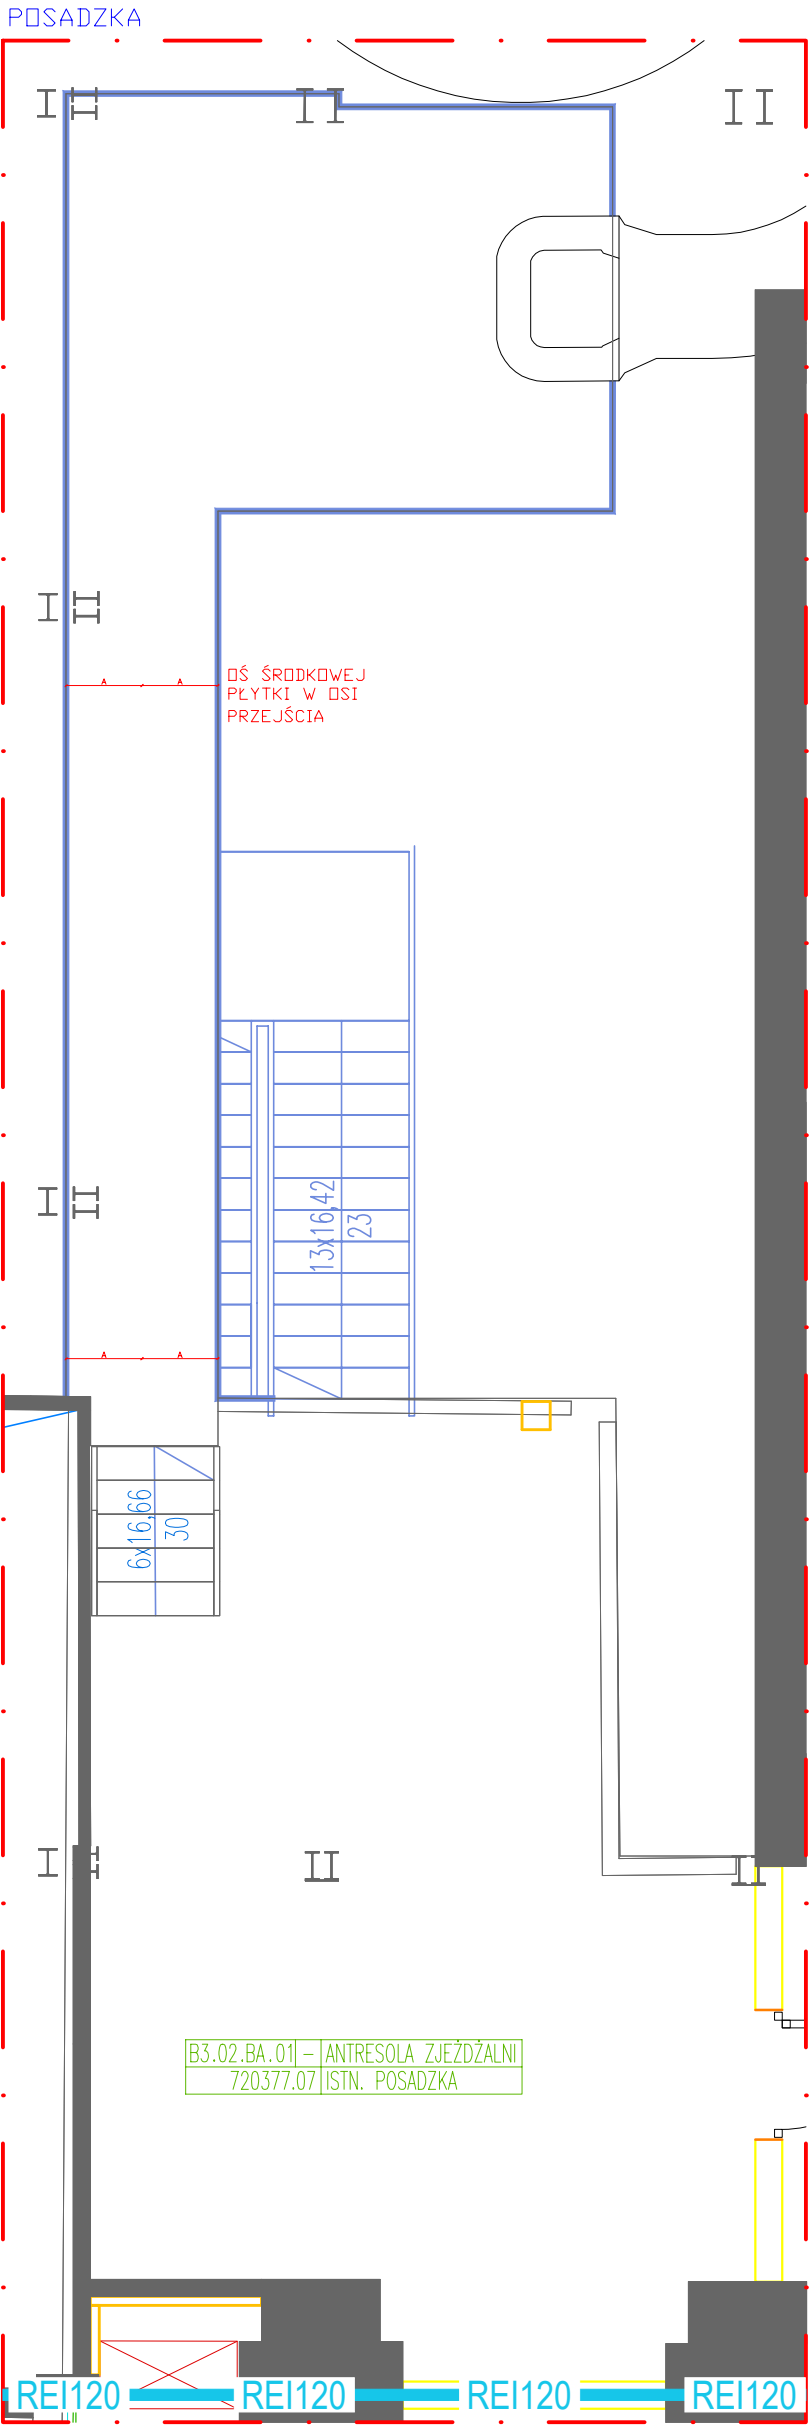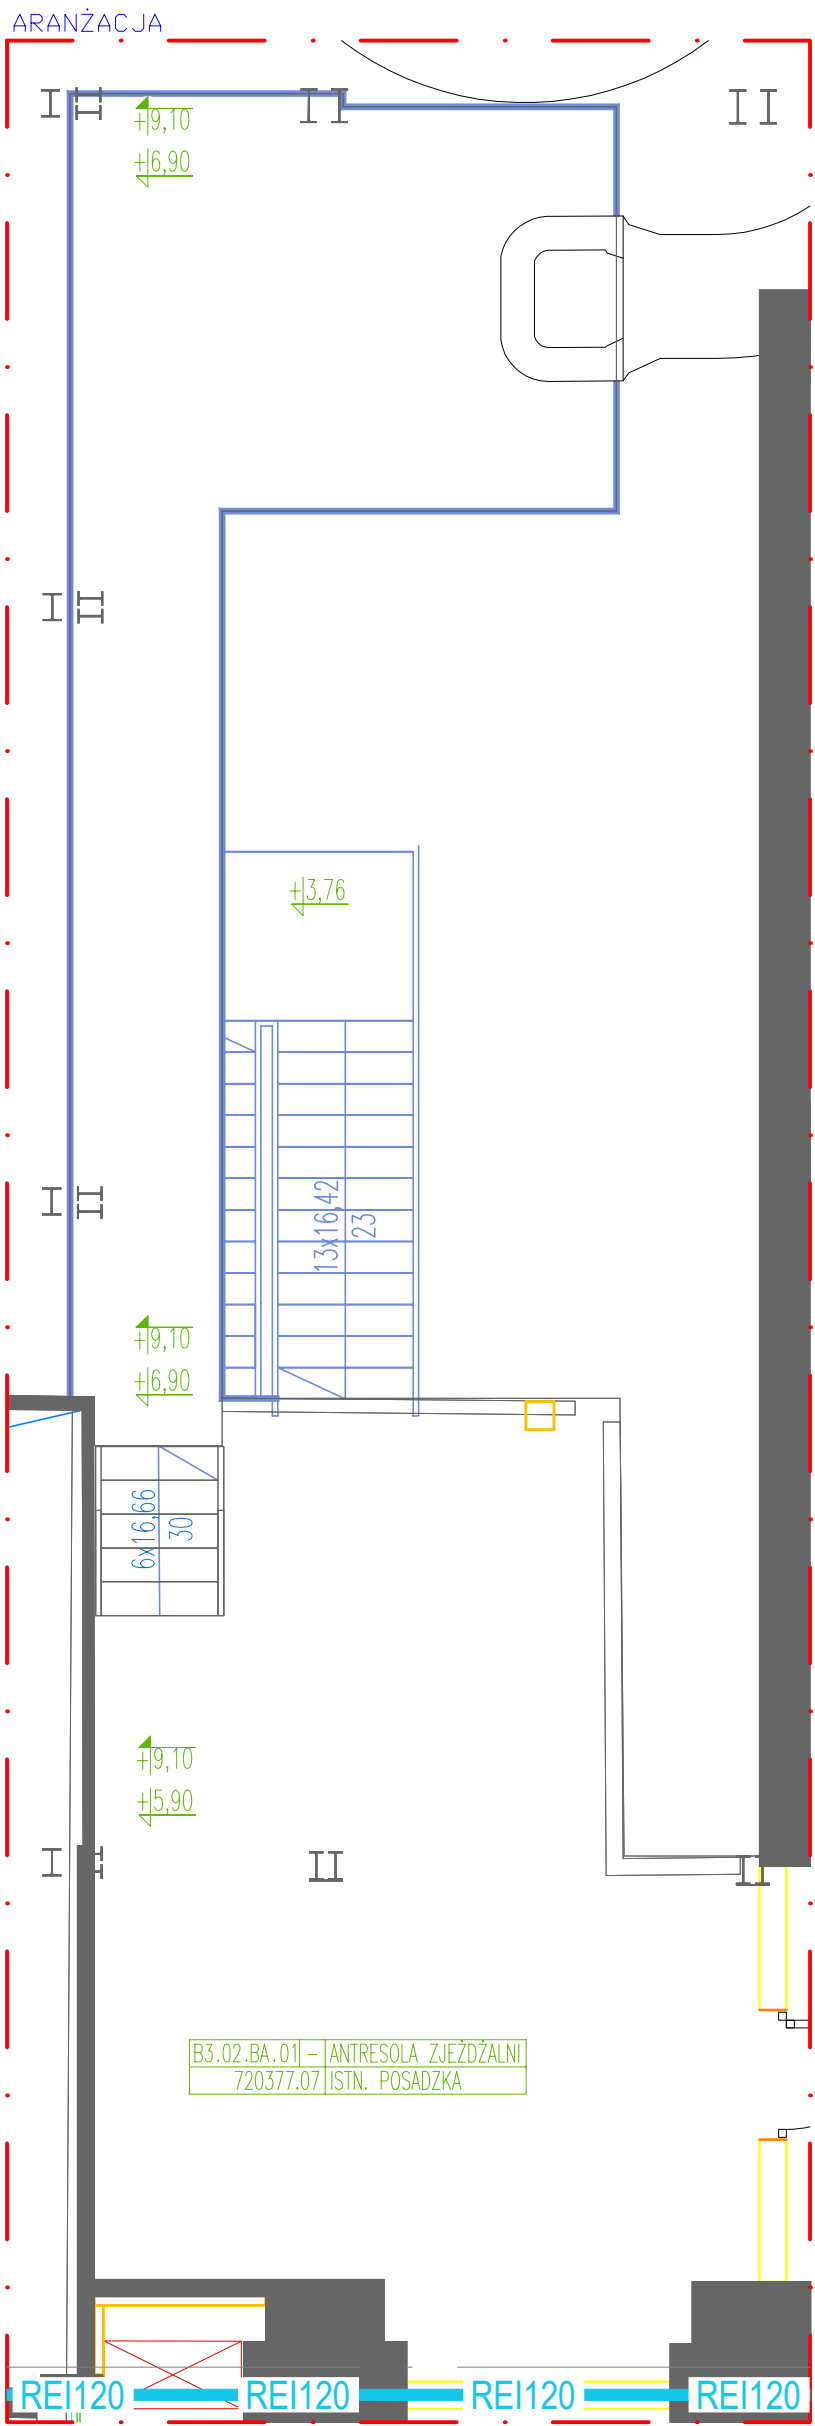

|   |                                                               |                 |
|---|---------------------------------------------------------------|-----------------|
| OBIEKT   | HOTEL ARCHE BYTOM SZOMBIERKI                                  |                 |
| INWESTOR   | Arche S.A.<br>ul. Mickowska 45A<br>05-520 Konstancin-Jeziorna |                 |
| PROJEKT BUDOWLANY   | BULAK PROJEKT                                                 |                 |
| PROJEKT WNETRZ   | Arche S.A.<br>ul. Mickowska 45A<br>05-520 Konstancin-Jeziorna |                 |
| PROJEKTANT   |                                                               |                 |
| BRANŻA   | Projekt aranżacji wnętr                                       |                 |
| RYSUNEK   | ANTRESOLA<br>PARTER - BASEN                                   |                 |
| DATA   | SKALA                                                         | NR RYS.         |
| 22/02/2026   |                                                               | BASEN_ANTRESOLA |
| UWAGI:<br>1. Rysunek rozpatrywać wraz z projektami branżowymi i projektem wykonawczym architektury.<br>2. Meble i rysunki i wymiarowanie wg odrębnego opracowania.<br>3. Przed przystąpieniem do prac wykonać sprawdzenie w naturze.<br>4. W przypadku jakichkolwiek zmian lub nieścisłości należy skontaktować się z projektantem.<br>5. Wszystkie materiały i elementy wyposażenia muszą posiadać wymagane certyfikaty i atesty dopuszczające je do stosowania w budynkach użyteczności publicznej zgodnie z obowiązującymi przepisami i normami. |                                                               |                 |