


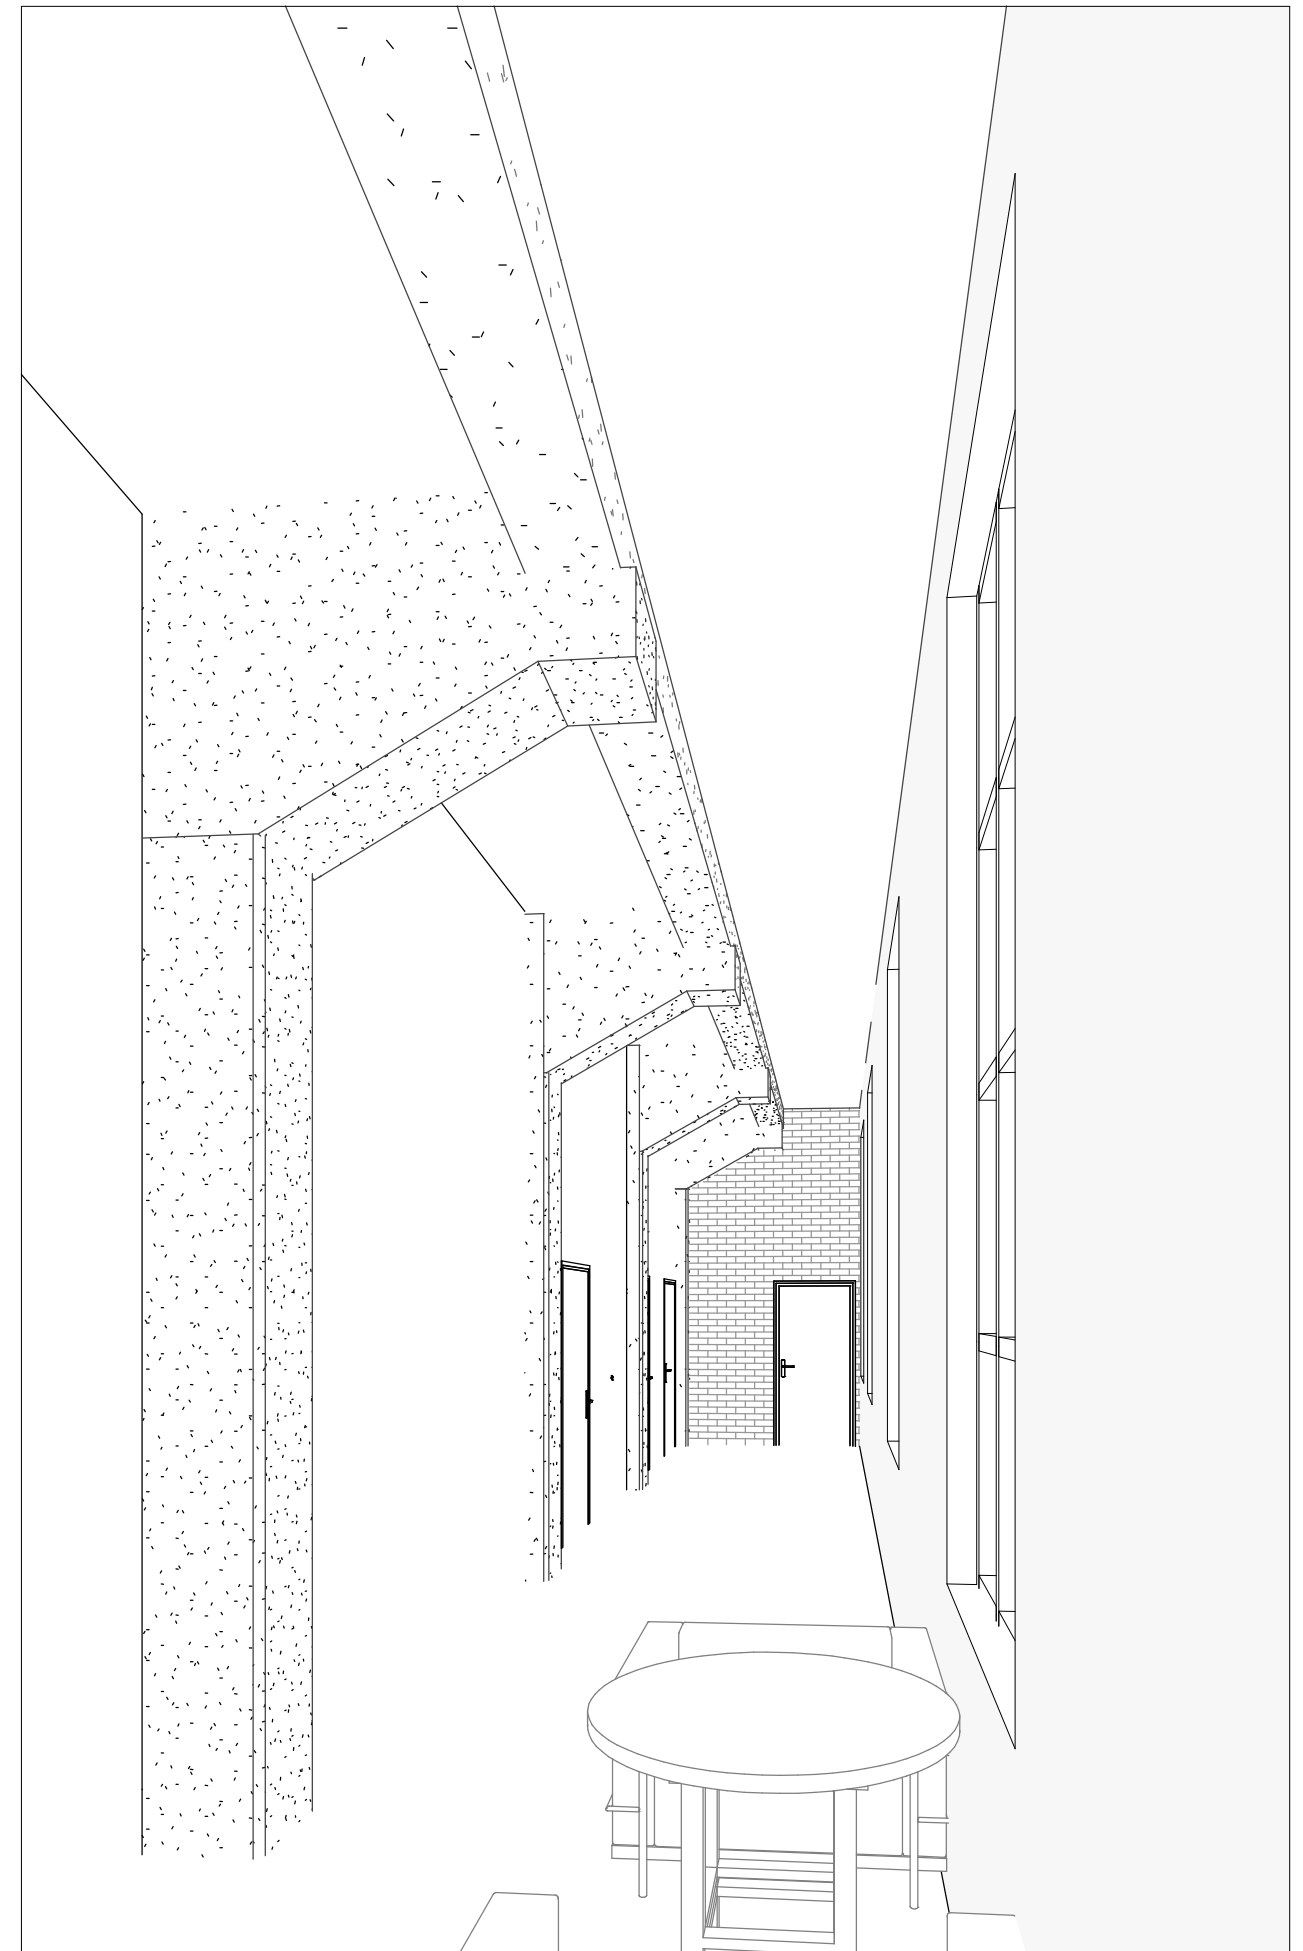




Ech : 1 : 50




Ech : _1 : 50

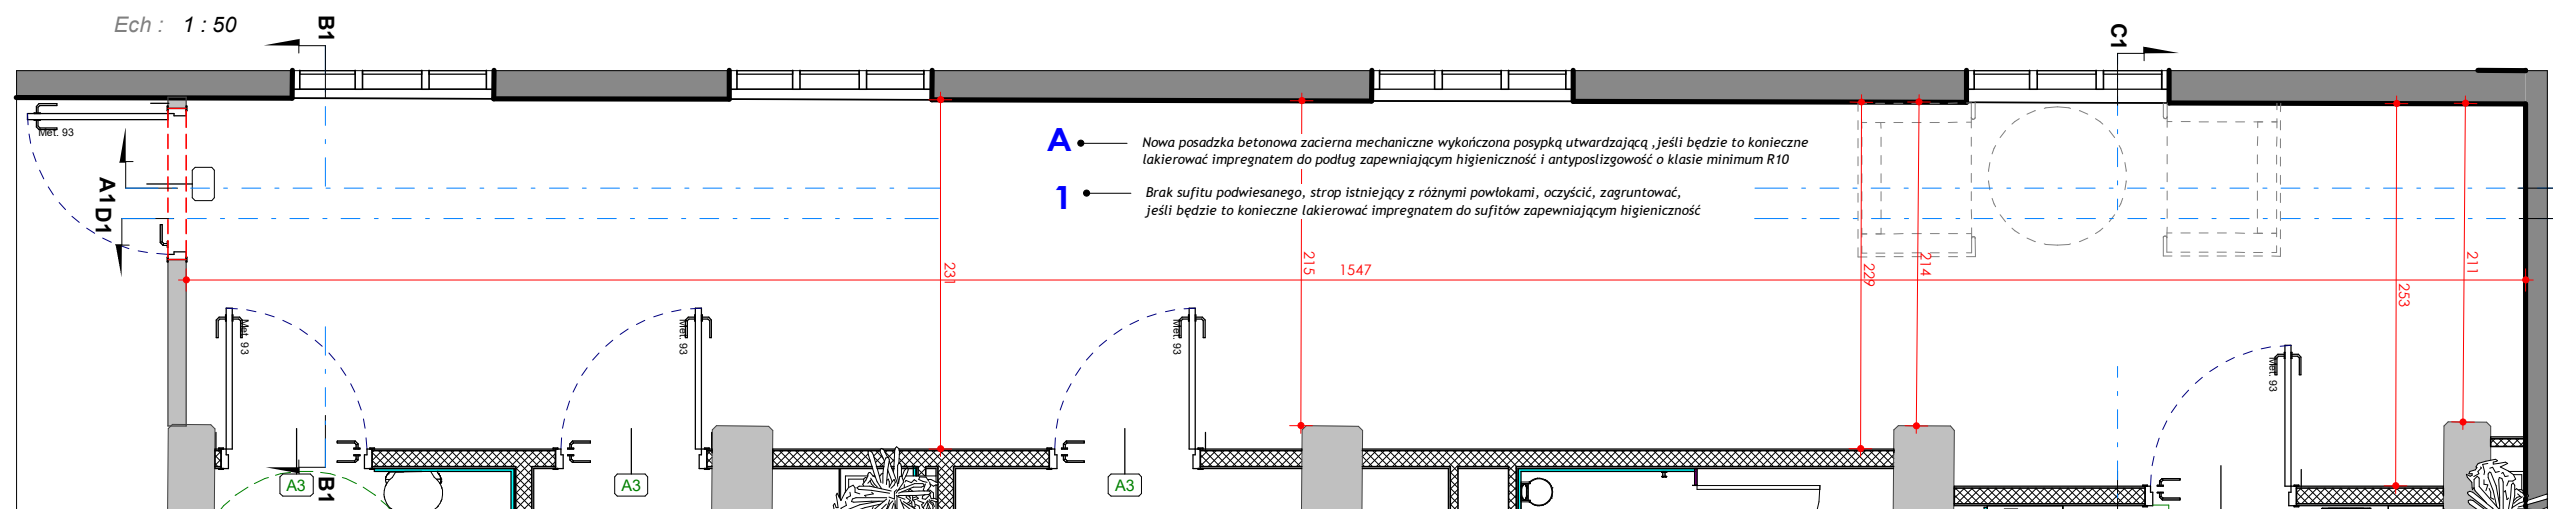


A — Nowa posadzka betonowa zacierna mechanicznie wykończona posypką utwardzającą, jeśli będzie to konieczne lakierować impregnatem do podłóg zapewniającym higieniczność i antypoślizgowość o klasie minimum R10

1 — Brak sufitu podwieszanego, strop istniejący z różnymi powłokami, odczyszczyć, zagruntować, jeśli będzie to konieczne lakierować impregnatem do podłóg zapewniającym higieniczność

1 ● — Brak sufitu podwieszanego, strop istniejący z różnymi powłokami, oczyścić, zagruntować, jeśli będzie to konieczne lakierować impregnatem do sufitów zapewniającym higieniczność

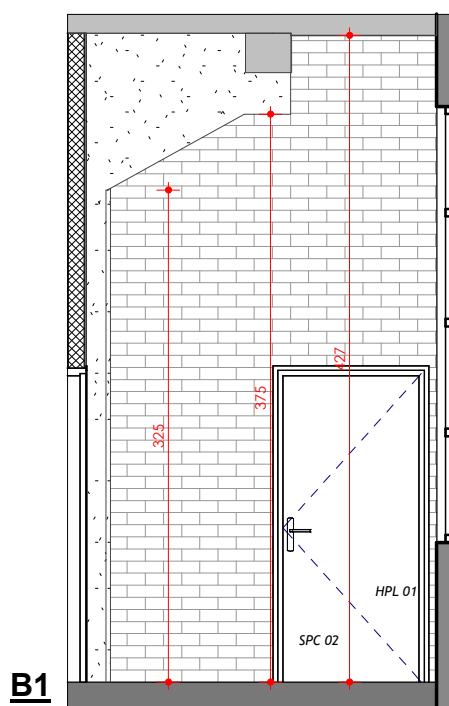

Ech : 1 : 50

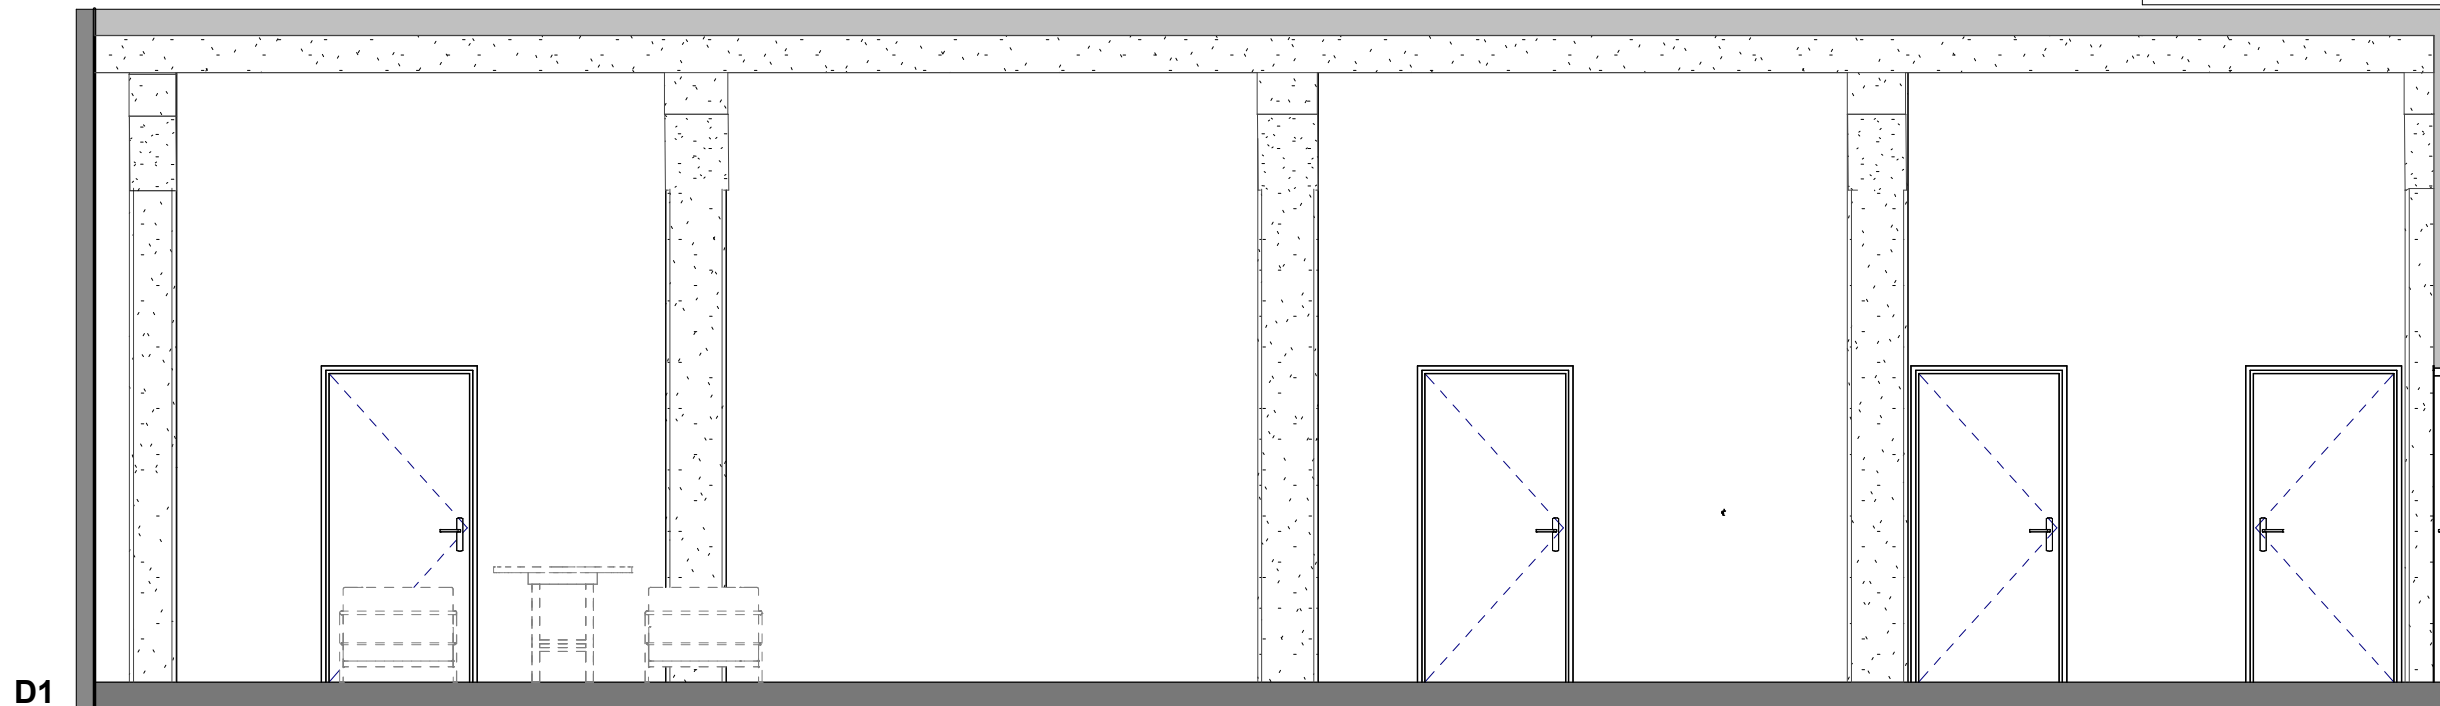

Ech : 1 : 50



ARCHE
EC SZOMBIERKI

EC SZOMBIERKI

BUDYNEK :B1 - KOTŁOWNIA

PIĘTRO: +1

DATA : 18/03/2026

SKALA: 1 : 50

FORMAT: **A3**

RYSOWAŁ: M.J.

B1.02.SR. 22-01 Korytarz do sanitariatów

1-01a




HPL 01

SPC 02




B2



Ech : 1 : 50

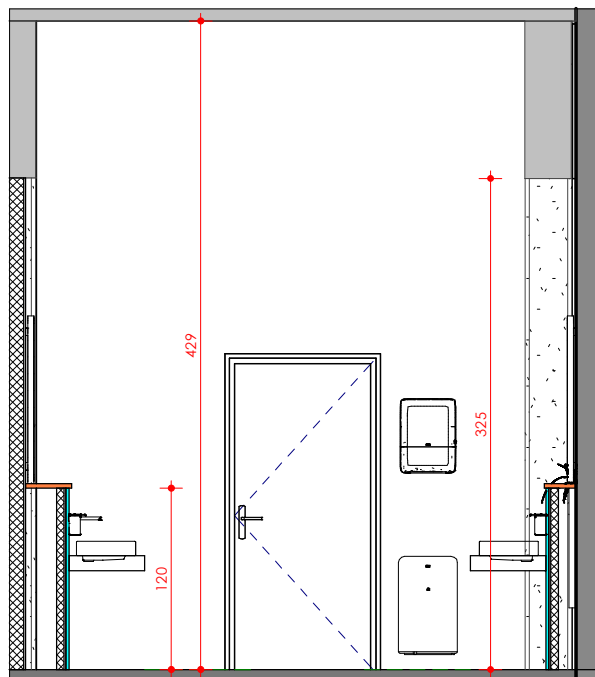**A2**



Ech : 1 : 50

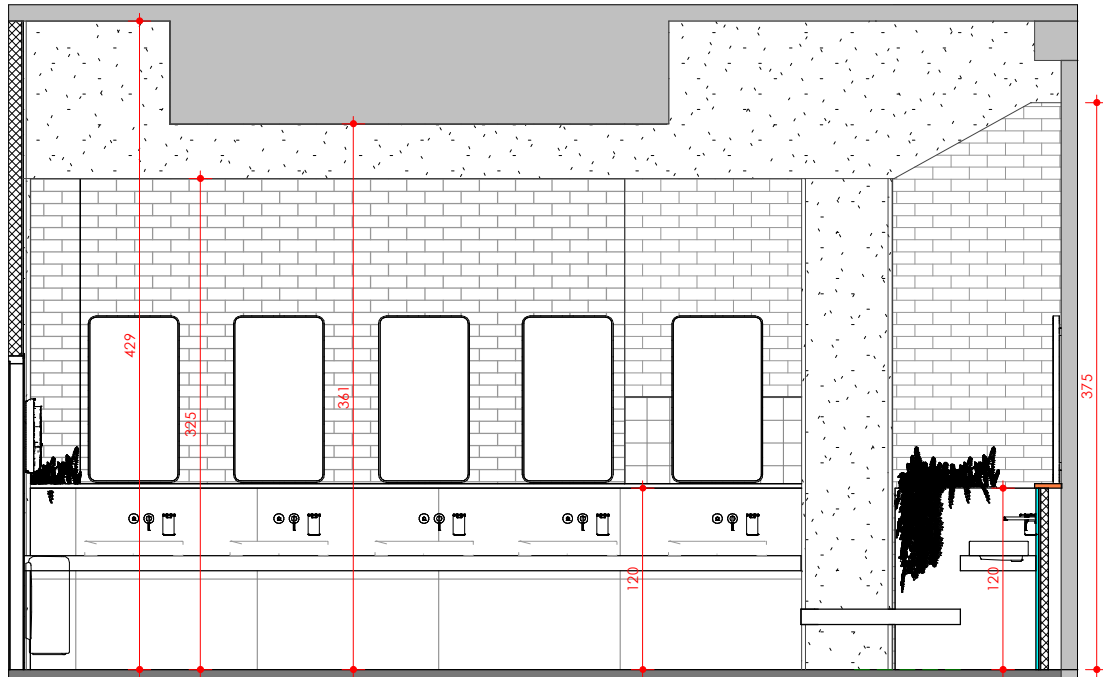**C2**

Ech : 1 : 50

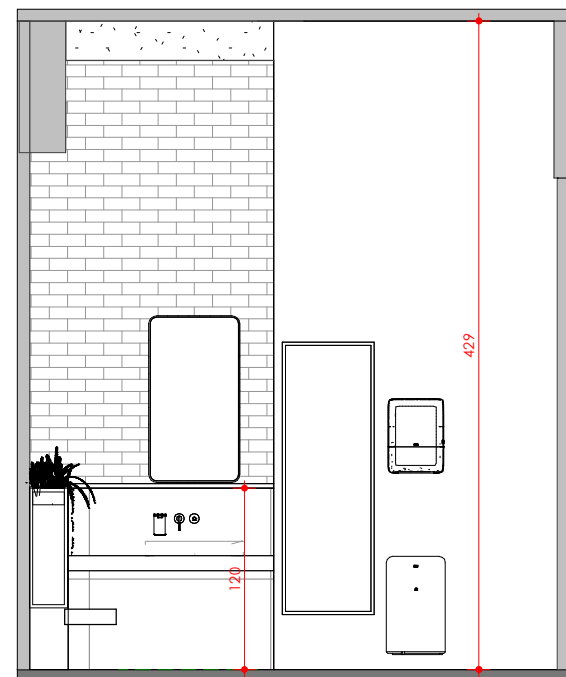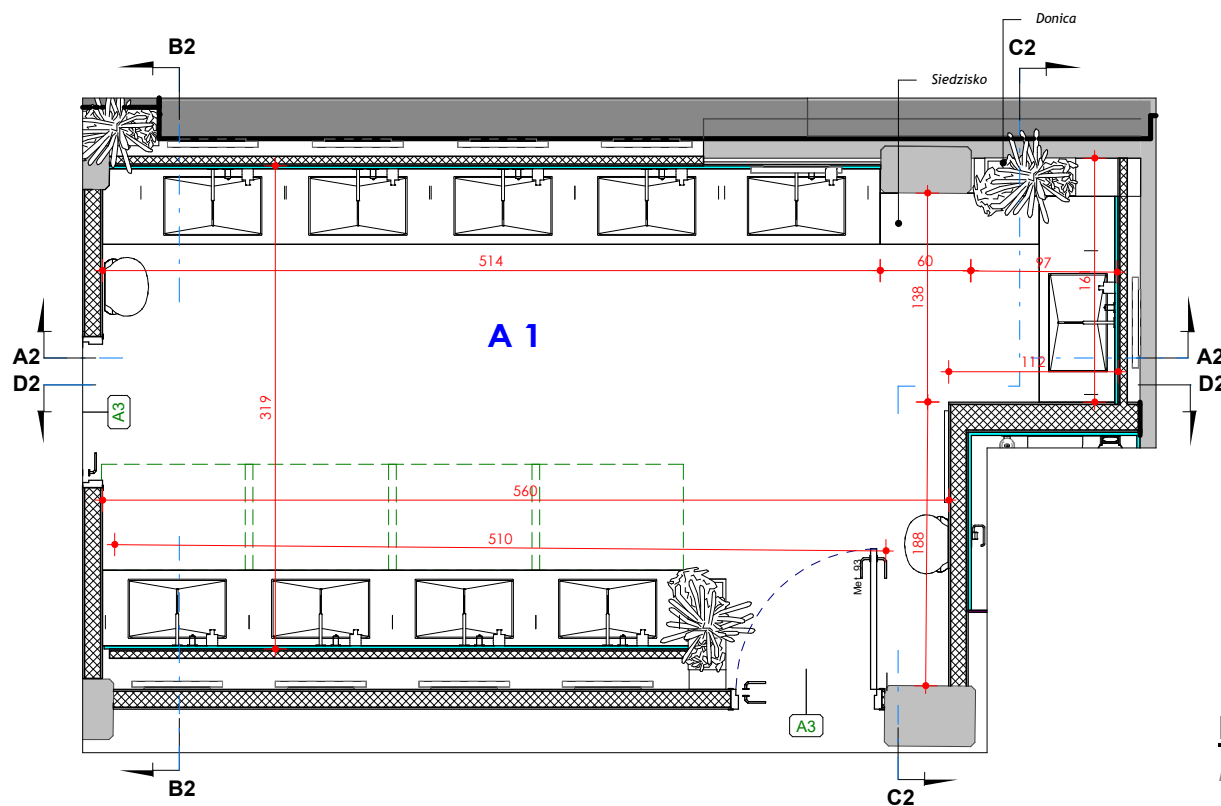
**D2**

Ech : 1 : 50

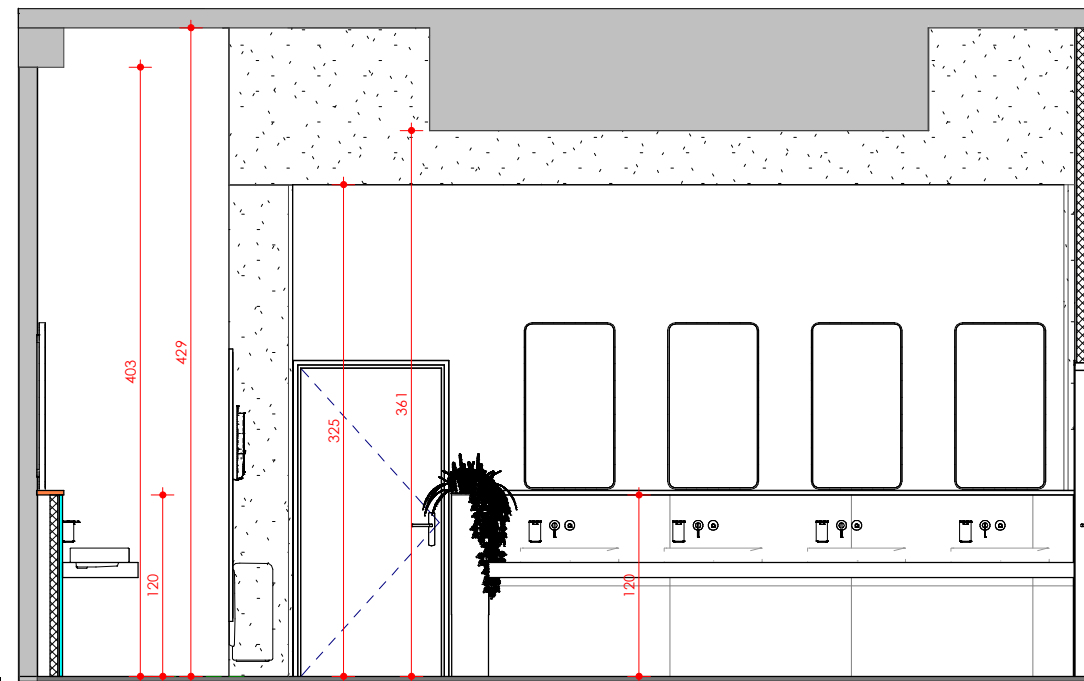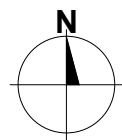


LEGENDA - ŚCIANY / WYKONCZENIE	
	Nowy otwór w ścianie istniejącej
	Ściana istniejąca ceglana ze starym tynkiem oraz różnymi powłokami, oczyścić, zagruntować, jeśli będzie to konieczne lakierować impregnatem do ścian zapewniającym higieniczność
	Śłup istniejący betonowy z różnymi powłokami, oczyścić, zagruntować, jeśli będzie to konieczne lakierować impregnatem do ścian zapewniającym higieniczność
	Ściana nowa GK, farba matowa odporna na ścieranie, kolorystyka dobrana z próbek na budowie. W pomieszczeniach tego wymagających farba z przeznaczeniem do pomieszczeń mokrych
	Płyta warstwowa, wykończenie Carbon
	Ścianka giszetowa, płyta HPL wysokość 2.10 m,
	Płyta SPC na pióro-wpust 120x60 SPC 02
	Wykończenie zabudowy przedścianek - deska z odzysku, wyczyszczona i zaimpregnowana.
	Beton zacierany ręcznie, wykończona posypką utwardzającą, zaimpregnowany przeciwwilgociowo h = 2.25M

- A** — Nowa posadzka betonowa zacierana mechanicznie wykończona posypką utwardzającą, jeśli będzie to konieczne lakierować impregnatem do podłóg zapewniającym higieniczność i antypoślizgowość o klasie minimum R11
- B** — Nowa posadzka betonowa zacierana ręcznie z wyrobieniem spadków w kierunku odpływów, wykończona posypką utwardzającą, lakierować impregnatem do podłóg zapewniającym higieniczność i antypoślizgowość o klasie minimum R11
- 1** — Brak sufitu podwieszanego, stróp istniejący z różnymi powłokami, oczyścić, zagruntować, jeśli będzie to konieczne lakierować impregnatem do sufitów zapewniającym higieniczność
- 2** — Brak sufitu podwieszanego, stróp nowy, oczyścić, zagruntować, jeśli będzie to konieczne lakierować impregnatem do sufitów zapewniającym higieniczność
- 3** — Sufit podwieszany, typ ażurowy na profilach T24
- 4** — Sufit z płyty warstwowej

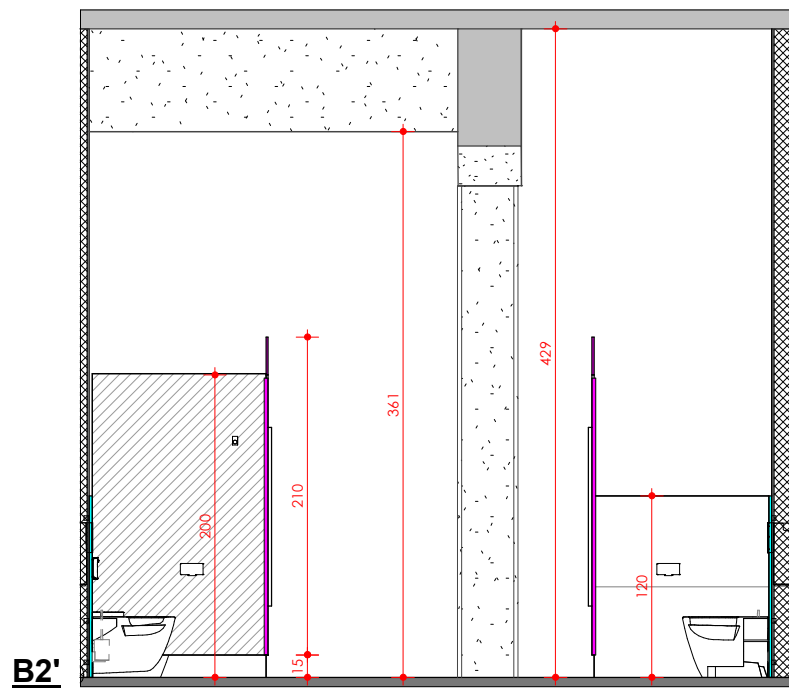


B2'

Ech : 1 : 50

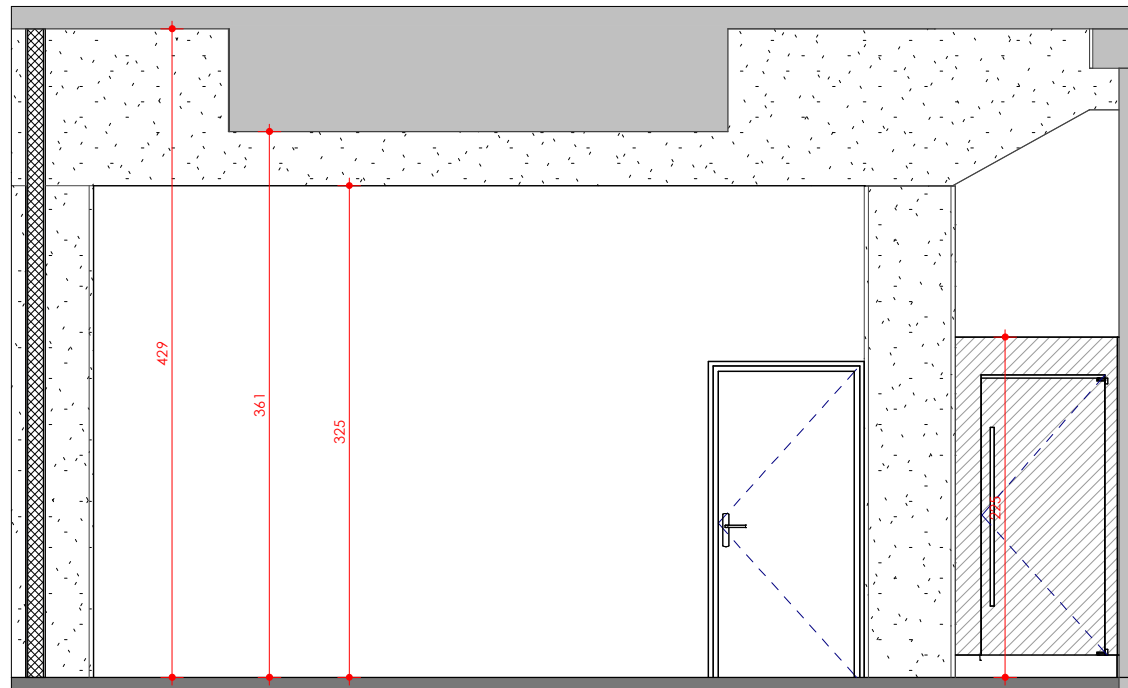



A2'

Ech : 1 : 50

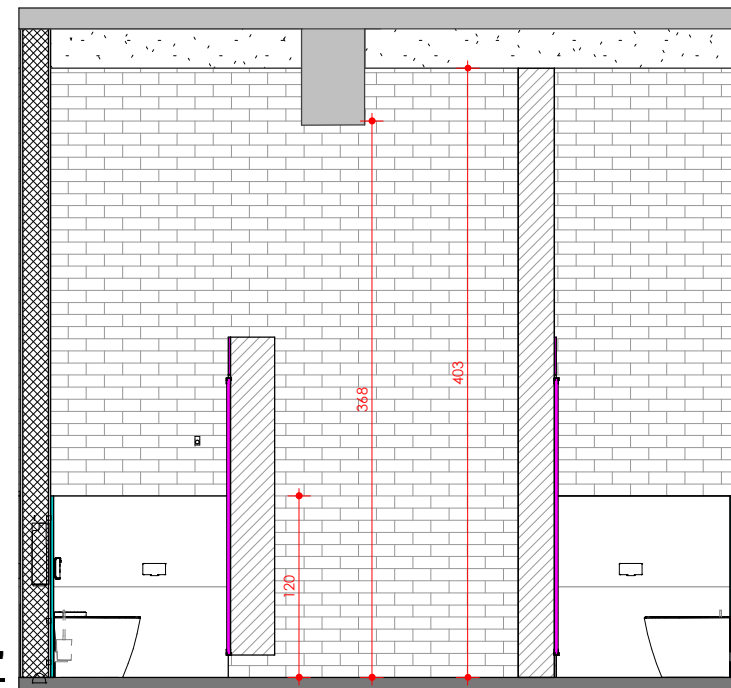


C2'

Ech : 1 : 50

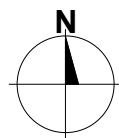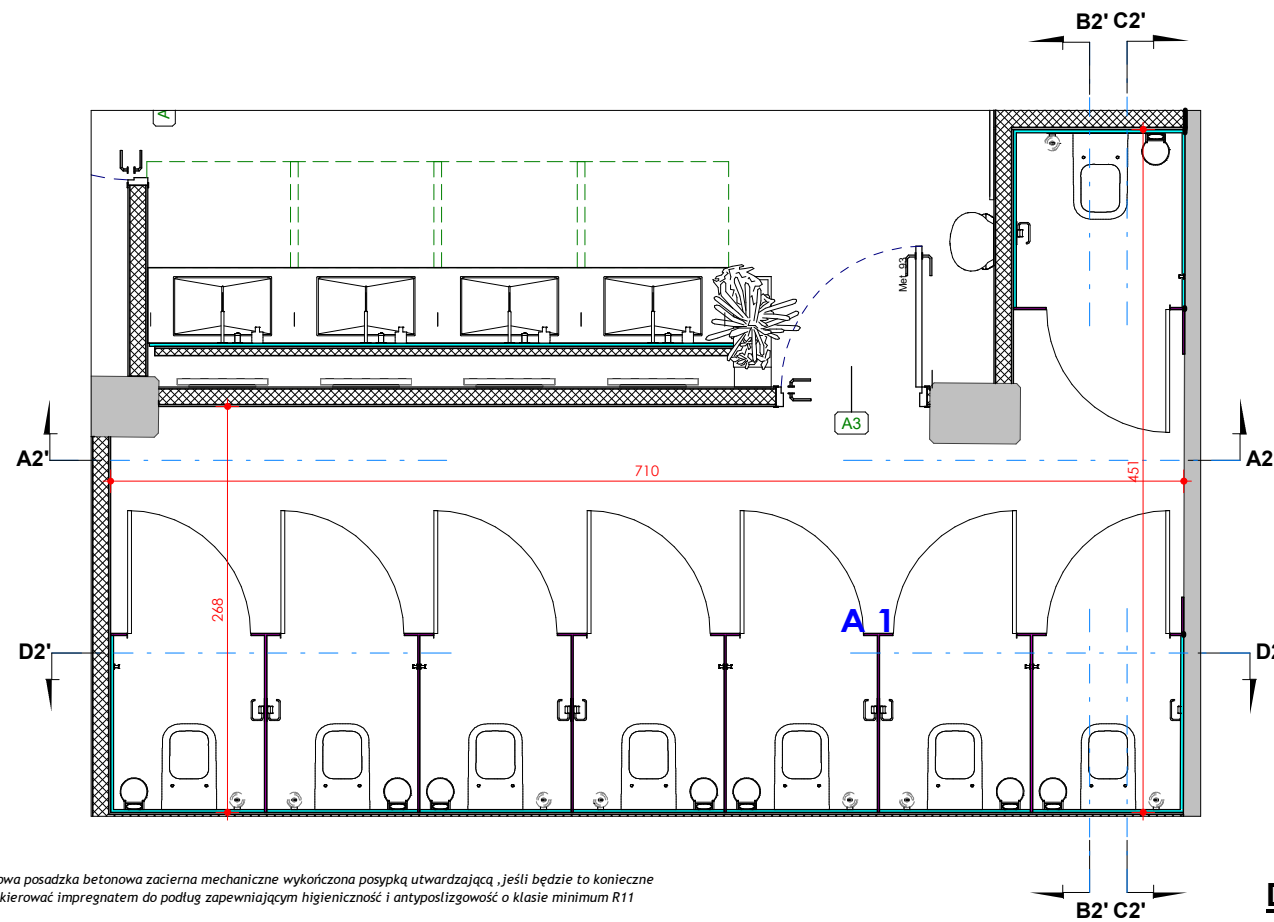


- A** — Nowa posadzka betonowa zacierna mechanicznie wykończona posypką utwardzającą , jeśli będzie to konieczne lakierować impregnatem do podłóg zapewniającym higieniczność i antypoślizgowość o klasie minimum R11
- B** — Nowa posadzka betonowa zacierna ręcznie z wyrobieniem spadków w kierunku odpływów , wykończona posypką utwardzającą ,lakierować impregnatem do podłóg zapewniającym higieniczność i antypoślizgowość o klasie minimum R11
- 1** — Brak sufitu podwieszanego, strop istniejący z różnymi powłokami, oczyścić, zagruntować, jeśli będzie to konieczne lakierować impregnatem do sufitów zapewniającym higieniczność
- 2** — Brak sufitu podwieszanego, strop nowy, oczyścić, zagruntować, jeśli będzie to konieczne lakierować impregnatem do sufitów zapewniającym higieniczność
- 3** — Sufit podwieszany , typ ażurowy na profilach T24
- 4** — Sufit z płyty warstwowej

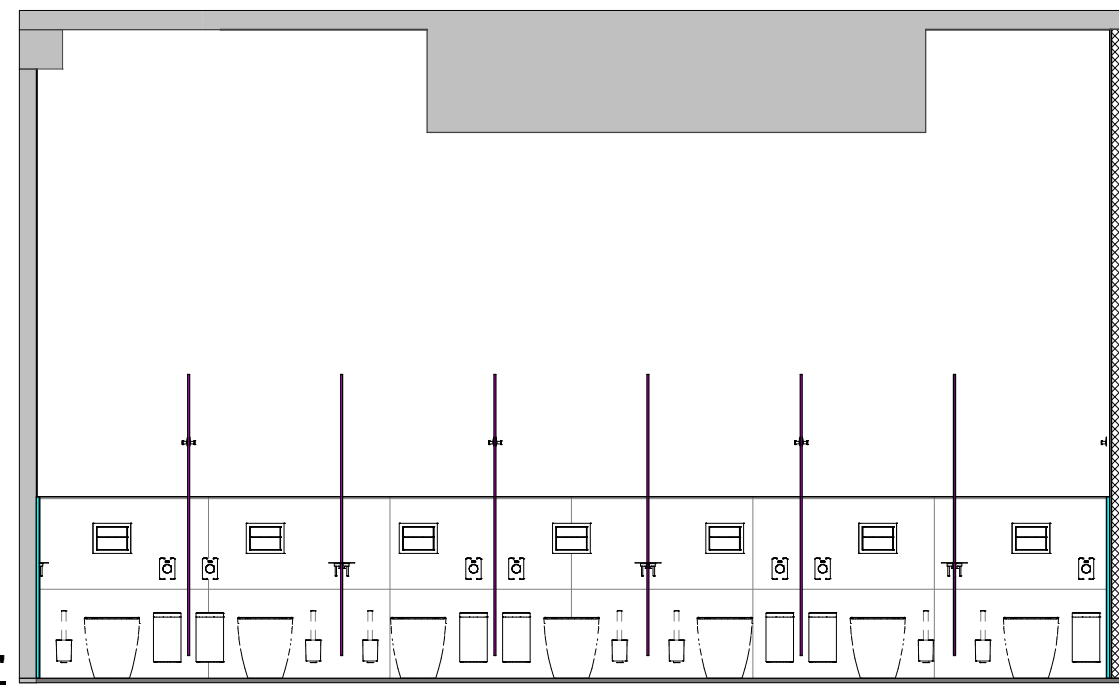


D2'

Ech : 1 : 50


LEGENDA - ŚCIANY / WYKONCZENIE	
	Nowy otwór w ścianie istniejącej
	Ściana istniejąca ceglana ze starym tynkiem oraz różnymi powłokami, oczyścić, zagruntować, jeśli będzie to konieczne lakierować impregnatem do ścian zapewniającym higieniczność
	Słup istniejący betonowy z różnymi powłokami, oczyścić, zagruntować, jeśli będzie to konieczne lakierować impregnatem do ścian zapewniającym higieniczność
	Ściana nowa GK ,farba matowa odporna na ścieranie, kolorystyka dobrana z próbek na budowie . W pomieszczeniach tego wymagających farba z przeznaczeniem do pomieszczeń mokrych
	Płyta warstwowa , wykończenie Carbon
	Płyta SPC na pióro-wpust 120x60 SPC 01
	Wykończenie zabudowy przedścianek - deska z odzysku, wyczyszczona i zaimpregnowana.
	Beton zacierany ręcznie,wykończona posypką utwardzającą, zaimpregnowany przeciwwilgociowo h = 2.25M

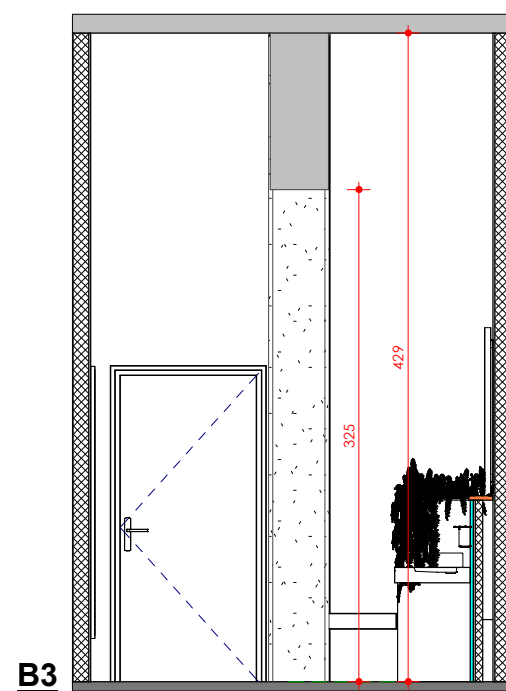



Ech : 1 : 50

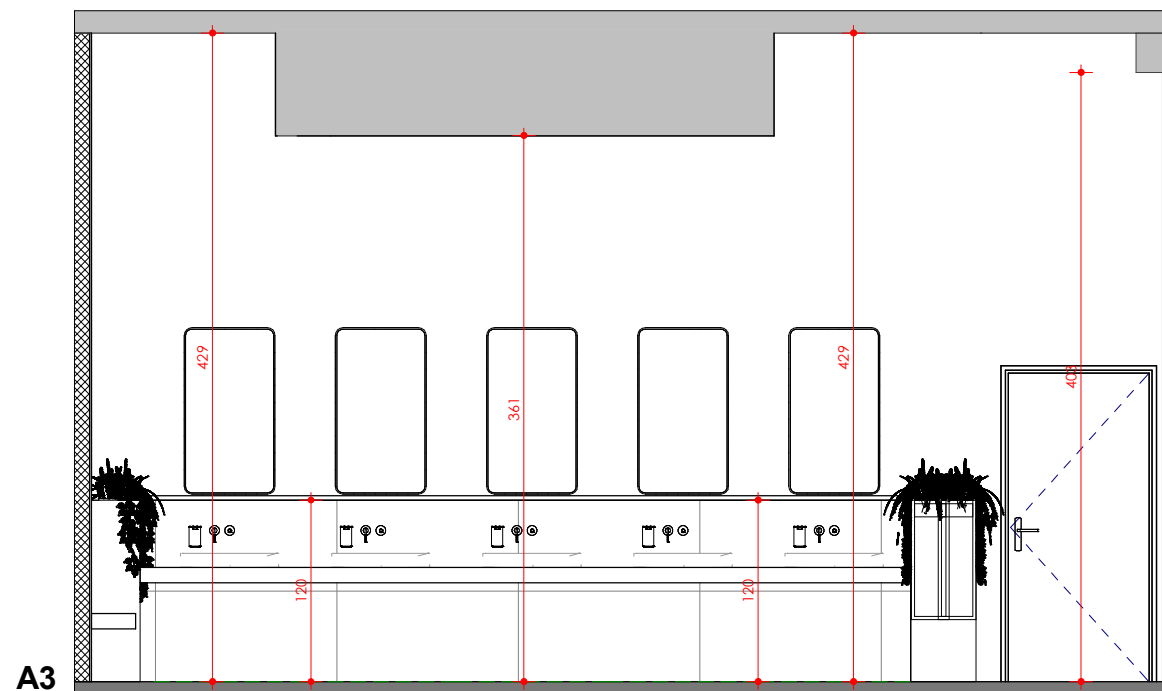


Ech : 1 : 50

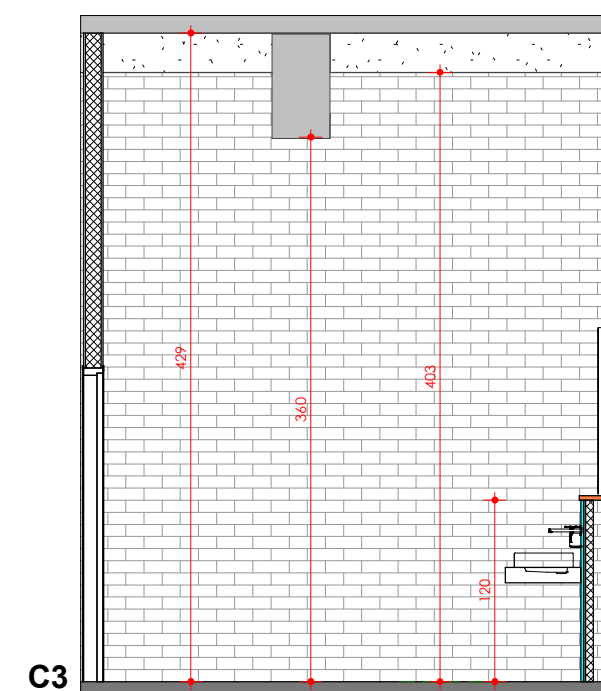

Ech : 1 : 50

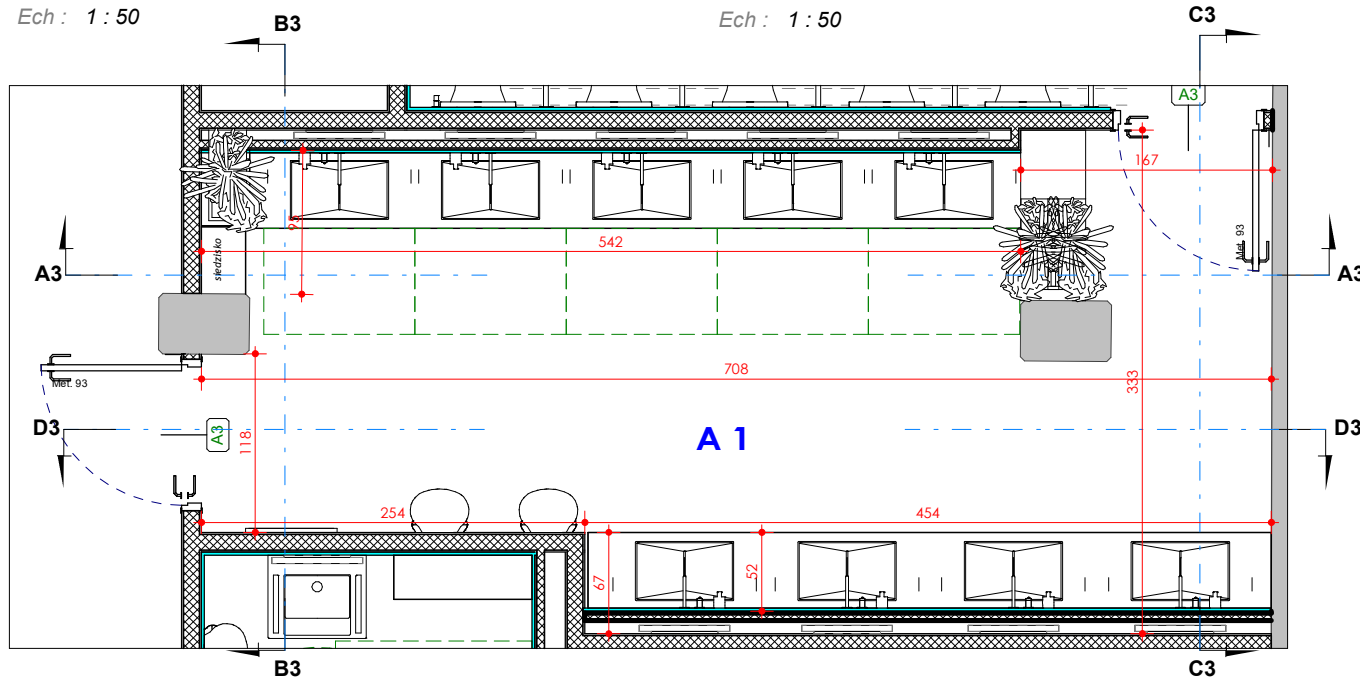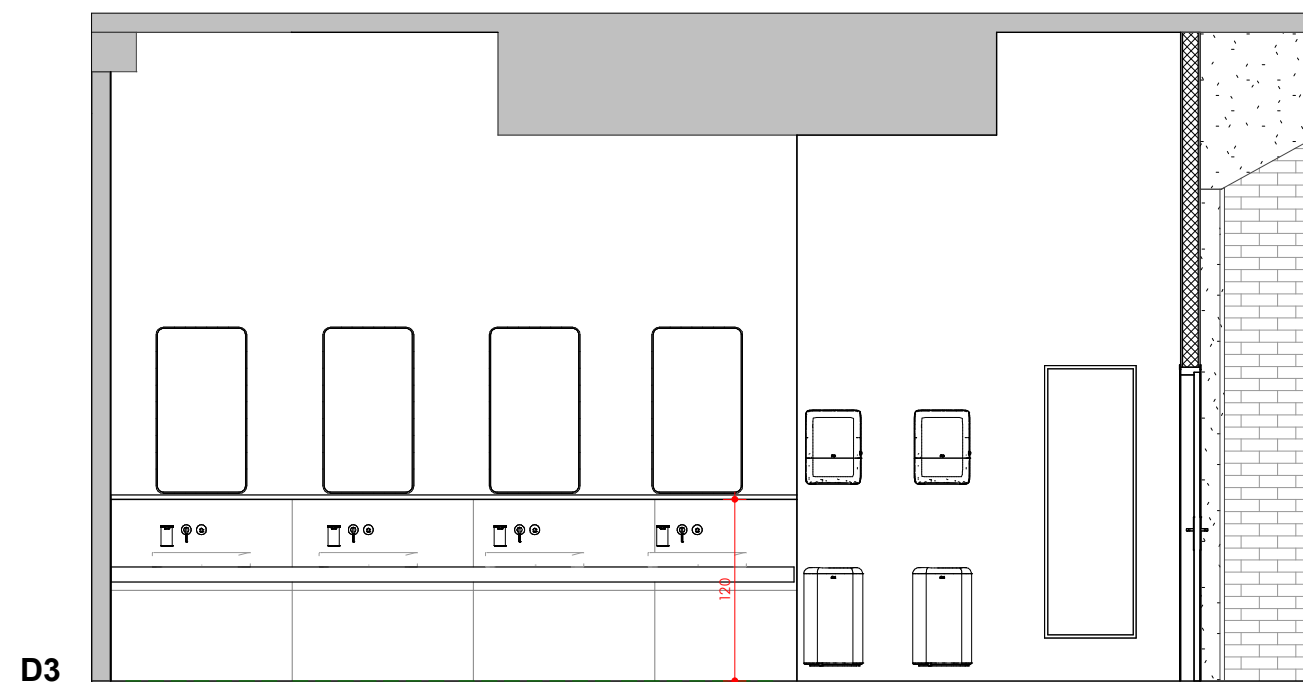



Ech : 1 : 50

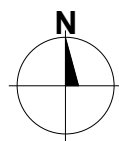

LEGENDA - SCIANY / WYKOŃCZENIE	
	Nowy otwór w ścianie istniejącej
	Ściana istniejąca ceglana ze starym tynkiem oraz różnymi powłokami, oczyścić, zagruntować, jeśli będzie to konieczne lakierować impregnatem do ścian zapewniającym higieniczność
	Stup istniejący betonowy z różnymi powłokami, oczyścić, zagruntować, jeśli będzie to konieczne lakierować impregnatem do ścian zapewniającym higieniczność
	Ściana nowa GK, farba matowa odporna na ścieranie, kolorystyka dobrana z próbek na budowie . W pomieszczeniach tego wymagających farba z przeznaczeniem do pomieszczeń mokrych
	Płyta warstwowa , wykończenie Carbon
	Ścianka giszetowa, płyta HPL wysokość 2.10 m,
	Płyta SPC na pióro-wpust 120x60 SPC 01
	Wykończenie zabudowy przedścianek - deska z odzysku, wycoznaczona i zalapiegrowana.
	Beton zacierany ręcznie, wykończona posypką utwardzającą, zalapiegrowany przeciwwilgociowo h = 2.25M


- A** — Nowa posadzka betonowa zacierna mechanicznie wykończona posypką utwardzającą, jeśli będzie to konieczne lakierować impregnatem do podłóg zapewniającym higieniczność i antypoślizgowość o klasie minimum R11
- B** — Nowa posadzka betonowa zacierna ręcznie z wyrobieniem spadków w kierunku odpływów, wykończona posypką utwardzającą, lakierować impregnatem do podłóg zapewniającym higieniczność i antypoślizgowość o klasie minimum R11
- 1** — Brak sufitu podwieszanego, strop istniejący z różnymi powłokami, oczyścić, zagruntować, jeśli będzie to konieczne lakierować impregnatem do sufitów zapewniającym higieniczność
- 2** — Brak sufitu podwieszanego, strop nowy, oczyścić, zagruntować, jeśli będzie to konieczne lakierować impregnatem do sufitów zapewniającym higieniczność
- 3** — Sufit podwieszany, typ ażurowy na profilach T24
- 4** — Sufit z płyty warstwowej

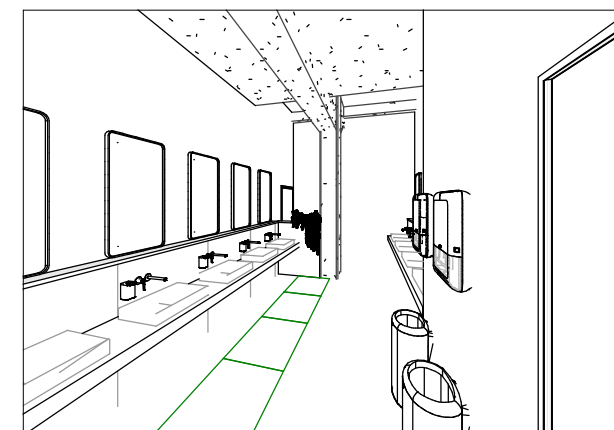

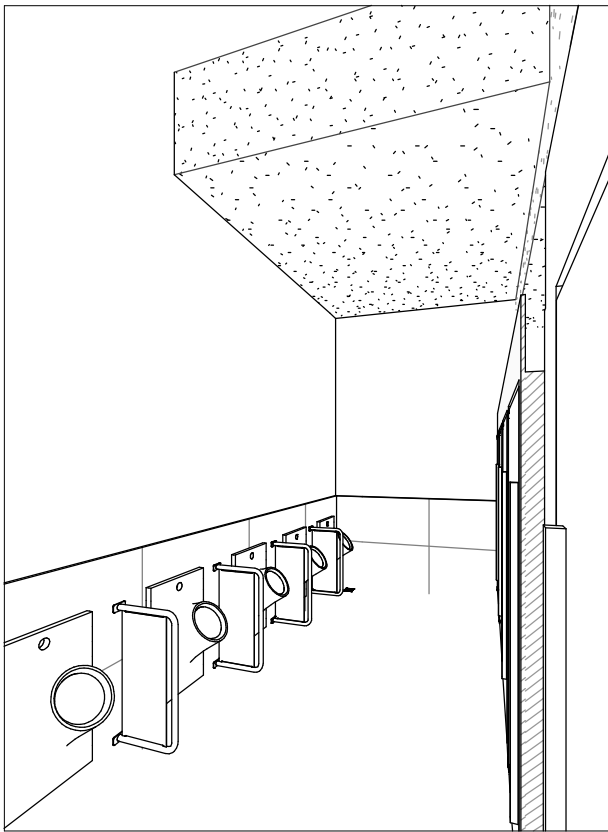


B3'

Ech : 1 : 50

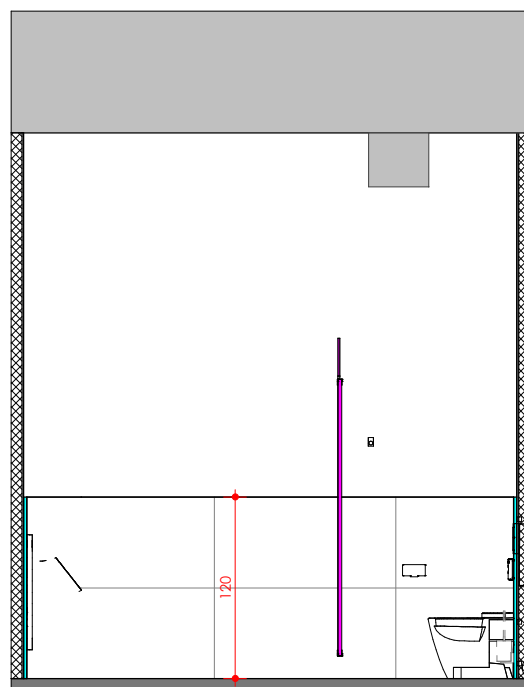



A3'

Ech : 1 : 50

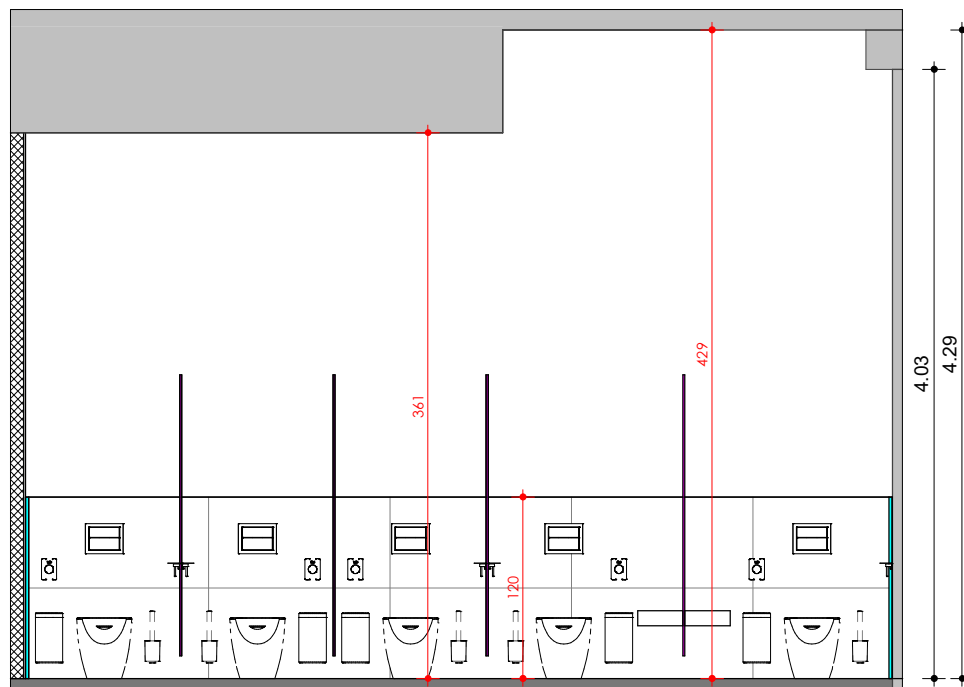


C3'

Ech : 1 : 50

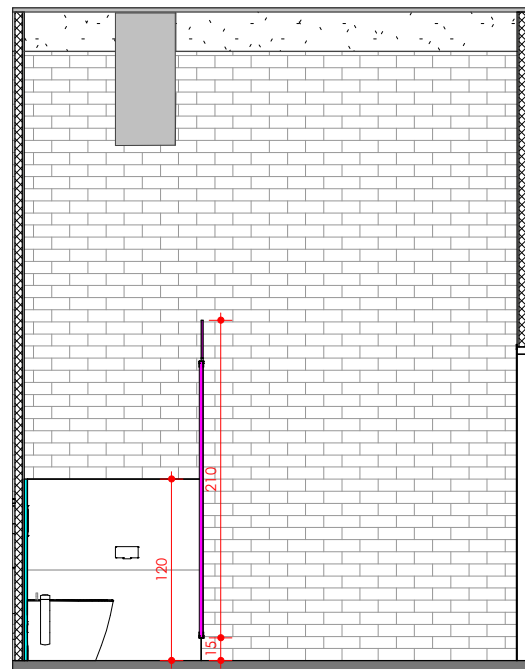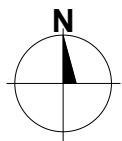


LEGENDA - ŚCIANY / WYKOŃCZENIE	
	Nowy otwór w ścianie istniejącej
	Ściana istniejąca ceglana ze starym tynkiem oraz różnymi powłokami, oczyścić, zagruntować, jeśli będzie to konieczne lakierować impregnatem do ścian zapewniającym higieniczność
	Słup istniejący betonowy z różnymi powłokami, oczyścić, zagruntować, jeśli będzie to konieczne lakierować impregnatem do ścian zapewniającym higieniczność
	Ściana nowa GK ,farba matowa odporna na ścieranie, kolorystyka dobrana z próbek na budowie . W pomieszczeniach tego wymagających farba z przeznaczeniem do pomieszczeń mokrych
	Płyta warstwowa , wykończenie Carbon
	Ścianka gipszowa, płyta HPL wysokość 2.10 m, HPL 02
	Płyta SPC na pióro-wpust 120x60 SPC 01
	Wykończenie zabudowy przedścianek - deska z odzysku, wyciszona i zaizolowana.
	Beton zacierany ręcznie, wykończona posypką utwardzającą, zaizolowany przeciwwilgociowo h = 2.25M

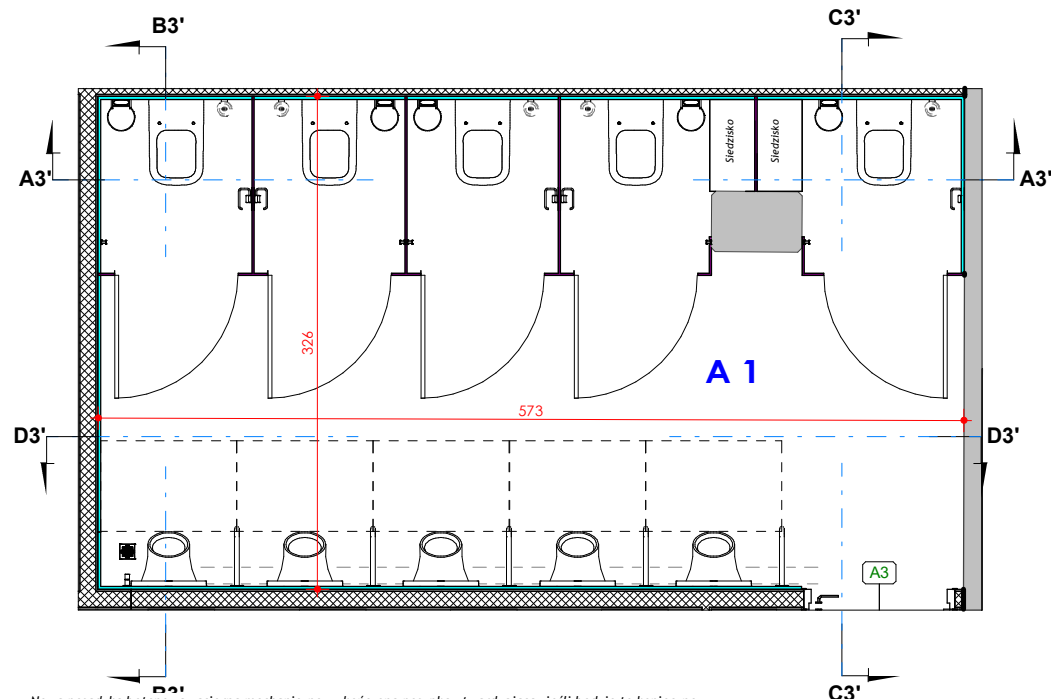


- A** — Nowa posadzka betonowa zacierana mechanicznie wykończona posypką utwardzającą, jeśli będzie to konieczne lakierować impregnatem do podłóg zapewniającym higieniczność i antypoślizgowość o klasie minimum R11
- B** — Nowa posadzka betonowa zacierana ręcznie z wyrobieniem spadków w kierunku odpływów , wykończona posypką utwardzającą ,lakierować impregnatem do podłóg zapewniającym higieniczność i antypoślizgowość o klasie minimum R11
- 1** — Brak sufitu podwieszanego, strop istniejący z różnymi powłokami, oczyścić, zagruntować, jeśli będzie to konieczne lakierować impregnatem do sufitów zapewniającym higieniczność
- 2** — Brak sufitu podwieszanego, strop nowy, oczyścić, zagruntować, jeśli będzie to konieczne lakierować impregnatem do sufitów zapewniającym higieniczność
- 3** — Sufit podwieszany , typ ażurowy na profilach T24
- 4** — Sufit z płyty warstwowej

D3'


Ech : 1 : 50

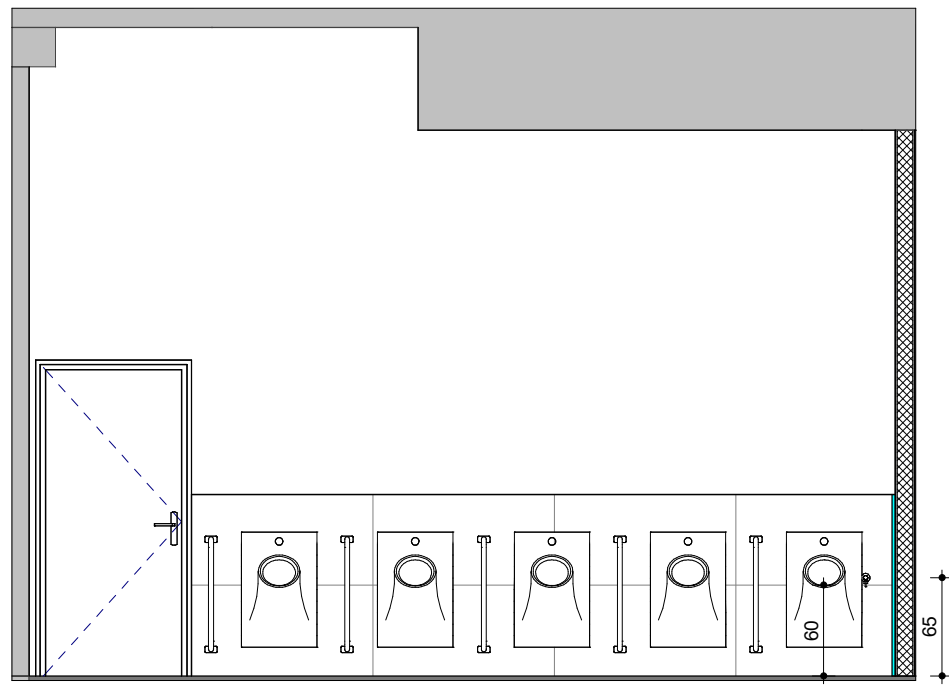

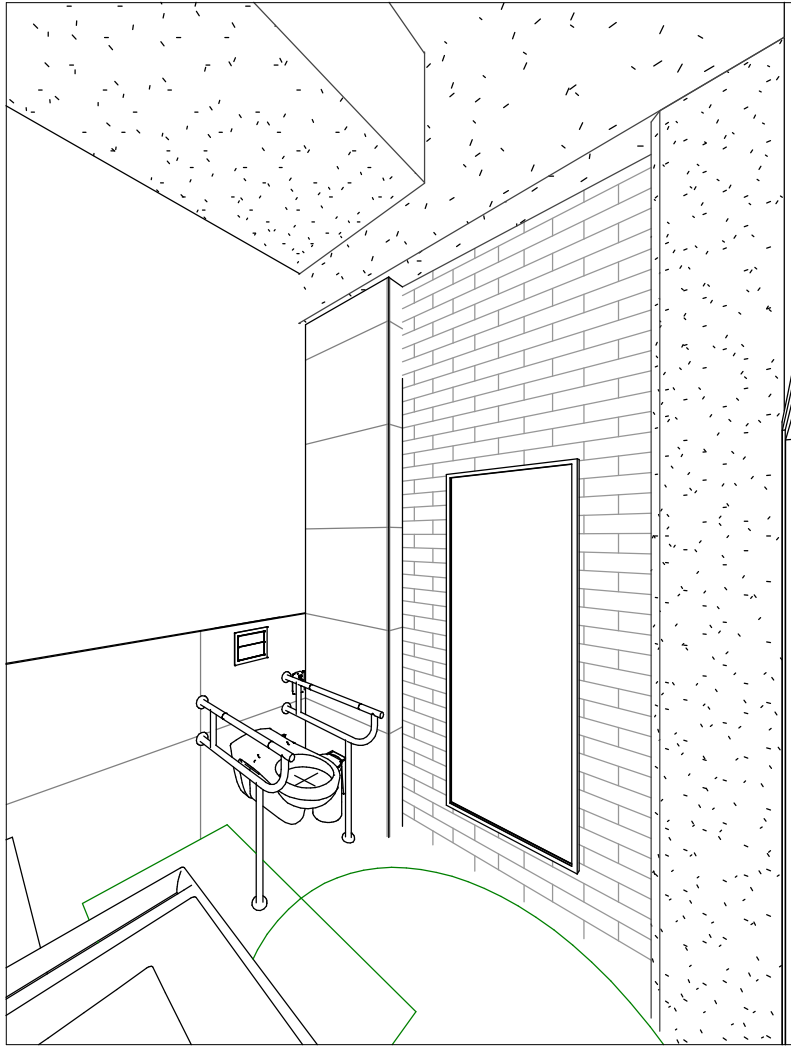


B4

Ech : 1 : 50

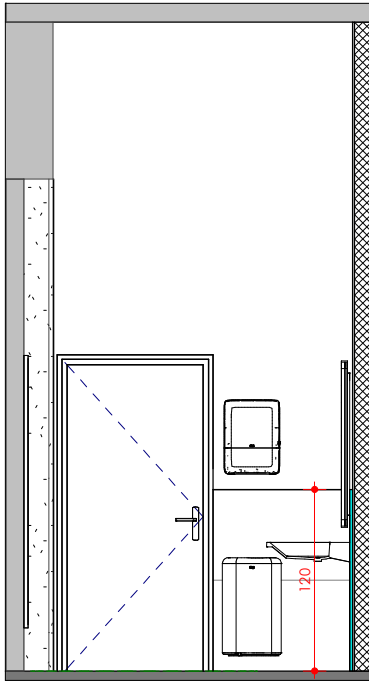



A4

Ech : 1 : 50

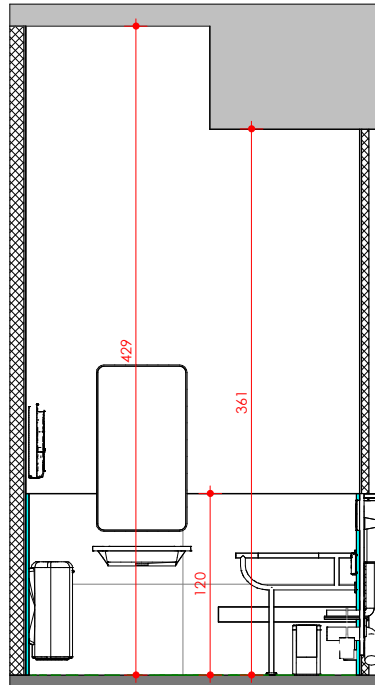



C4

Ech : 1 : 50

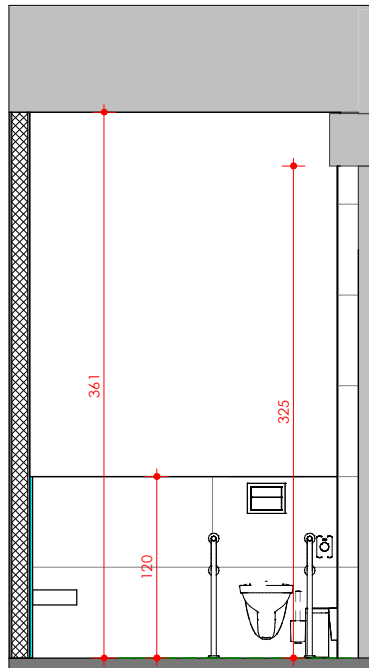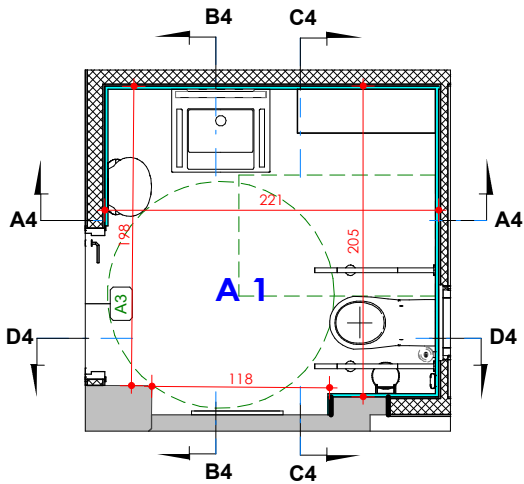


D4

Ech : 1 : 50

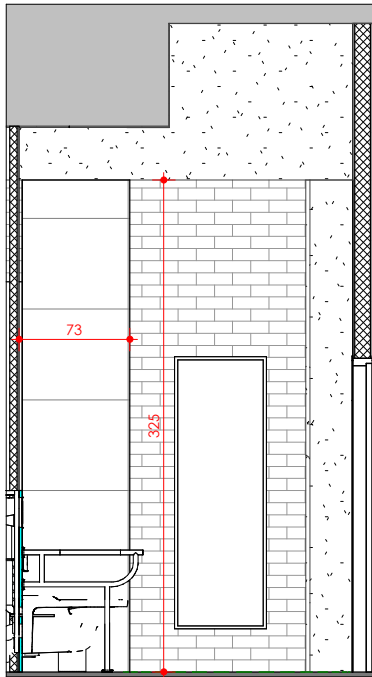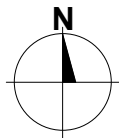


LEGENDA - ŚCIANY / WYKONCZENIE	
	Nowy otwór w ścianie istniejącej
	Ściana istniejąca ceglana ze starym tynkiem oraz różnymi powłokami, oczyścić, zagruntować, jeśli będzie to konieczne lakierować impregnatem do ścian zapewniającym higieniczność
	Stup istniejący betonowy z różnymi powłokami, oczyścić, zagruntować, jeśli będzie to konieczne lakierować impregnatem do ścian zapewniającym higieniczność
	Ściana nowa GK ,farba matowa odporna na ścieranie, kolorystyka dobrana z próbek na budowie . W pomieszczeniach tego wymagających farba z przeznaczeniem do pomieszczeń mokrych
	Płyta warstwowa , wykończenie Carbon
	Ścianka giszetowa, płyta HPL wysokość 2.10 m,
	Płyta SPC na pióro-wpust 120x60 SPC 01
	Wykończenie zabudowy przedścianek - deska z odzysku, wyczyszczona i zaimpregnowana.
	Beton zacierany ręcznie, wykończona posypką utwardzającą, zaimpregnowany przeciwwilgociowo h = 2.25M


- A** — Nowa posadzka betonowa zacierana mechanicznie wykończona posypką utwardzającą , jeśli będzie to konieczne lakierować impregnatem do podłóg zapewniającym higieniczność i antypoślizgowość o klasie minimum R11
- B** — Nowa posadzka betonowa zacierana ręcznie z wyrobieniem spadków w kierunku odpływów , wykończona posypką utwardzającą ,lakierować impregnatem do podłóg zapewniającym higieniczność i antypoślizgowość o klasie minimum R11
- 1** — Brak sufitu podwieszanego, strop istniejący z różnymi powłokami, oczyścić, zagruntować, jeśli będzie to konieczne lakierować impregnatem do sufitów zapewniającym higieniczność
- 2** — Brak sufitu podwieszanego, strop nowy, oczyścić, zagruntować, jeśli będzie to konieczne lakierować impregnatem do sufitów zapewniającym higieniczność
- 3** — Sufit podwieszany , typ ażurowy na profilach T24
- 4** — Sufit z płyty warstwowej

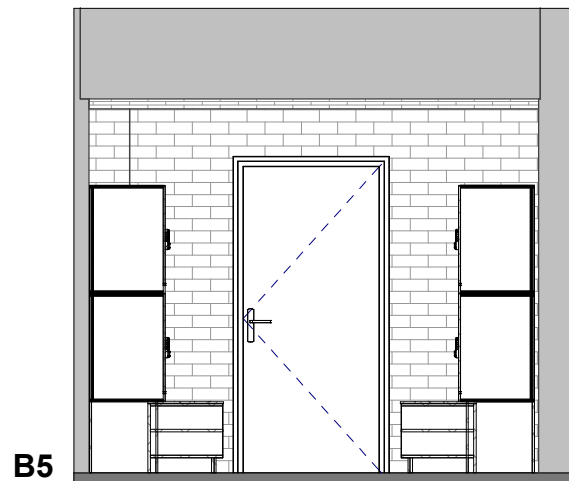




B5
Ech : 1 : 50

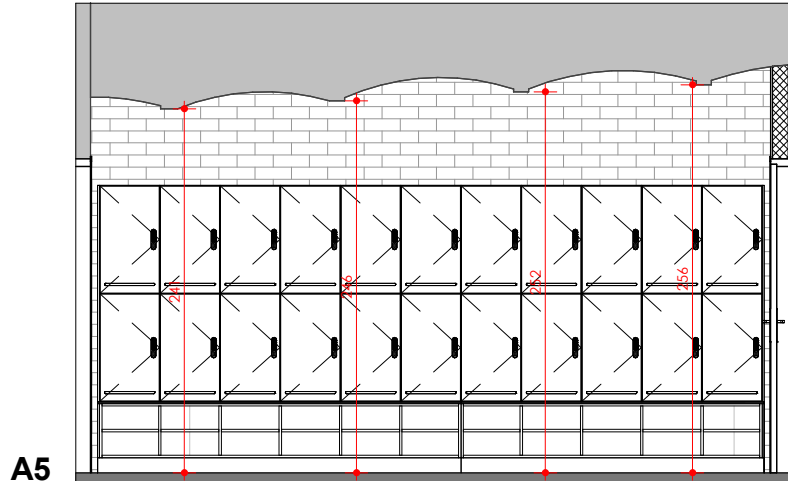


A5
Ech : 1 : 50

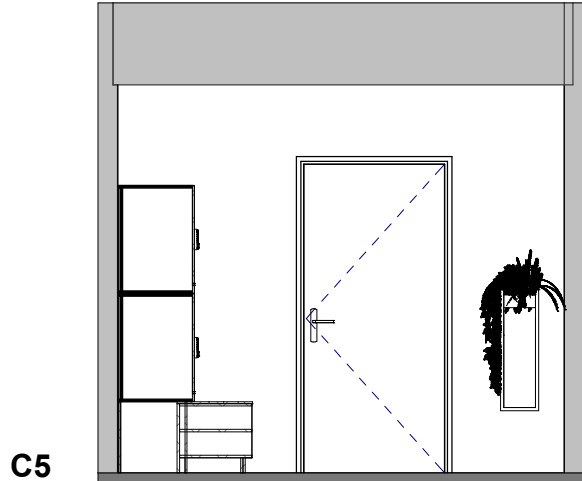


C5
Ech : 1 : 50

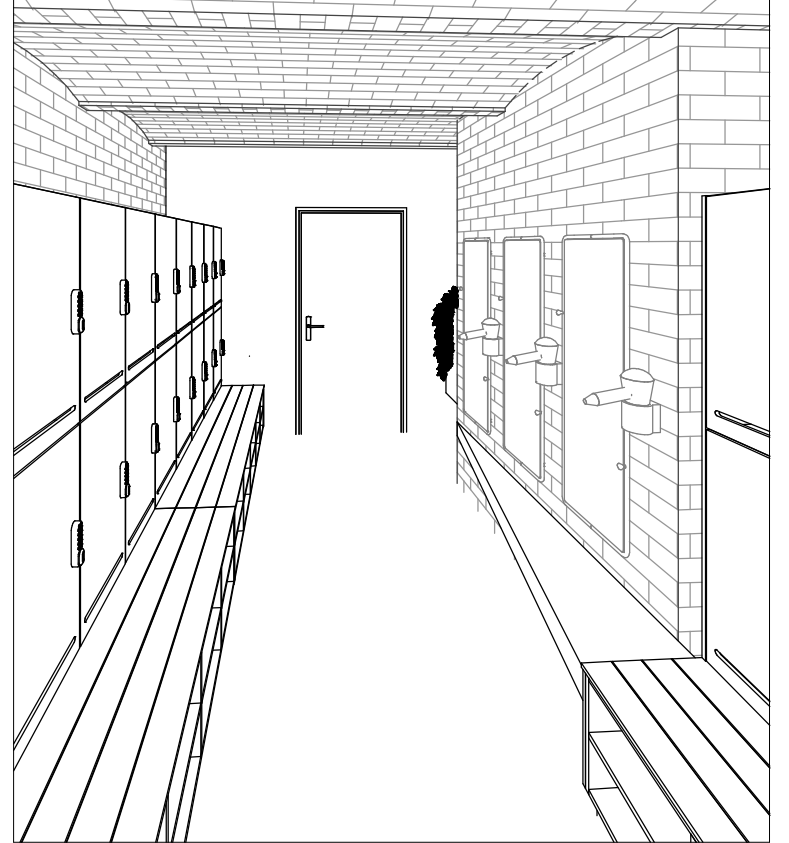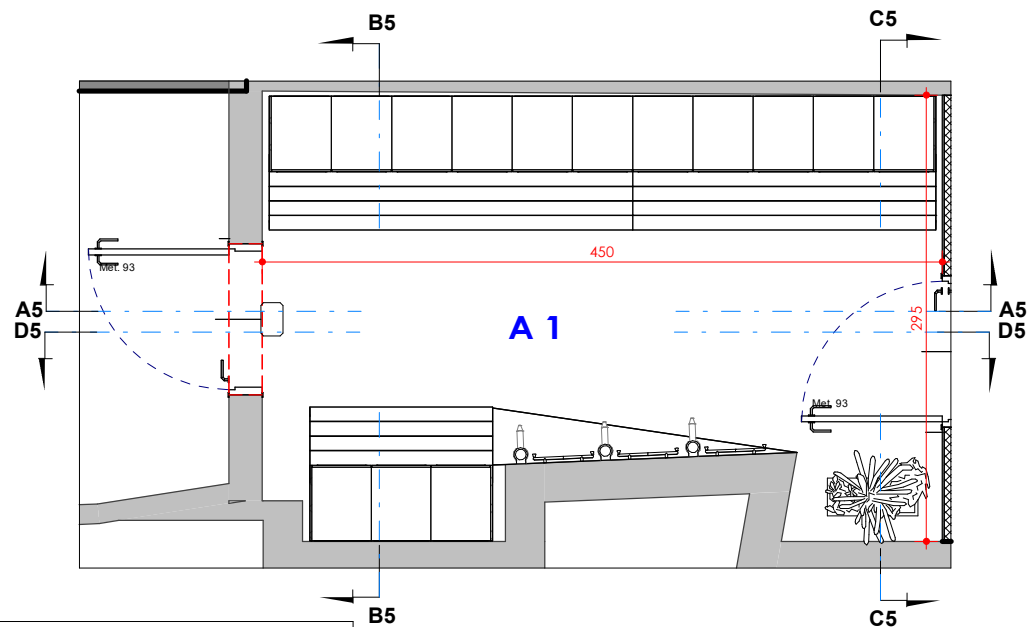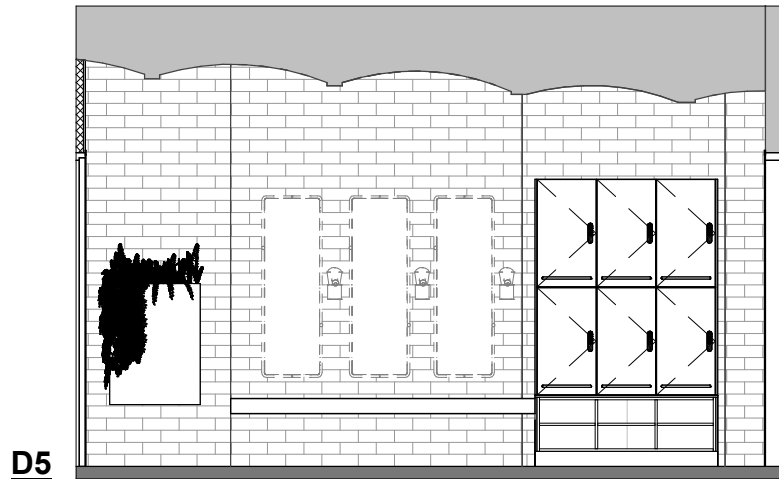



D5
Ech : 1 : 50

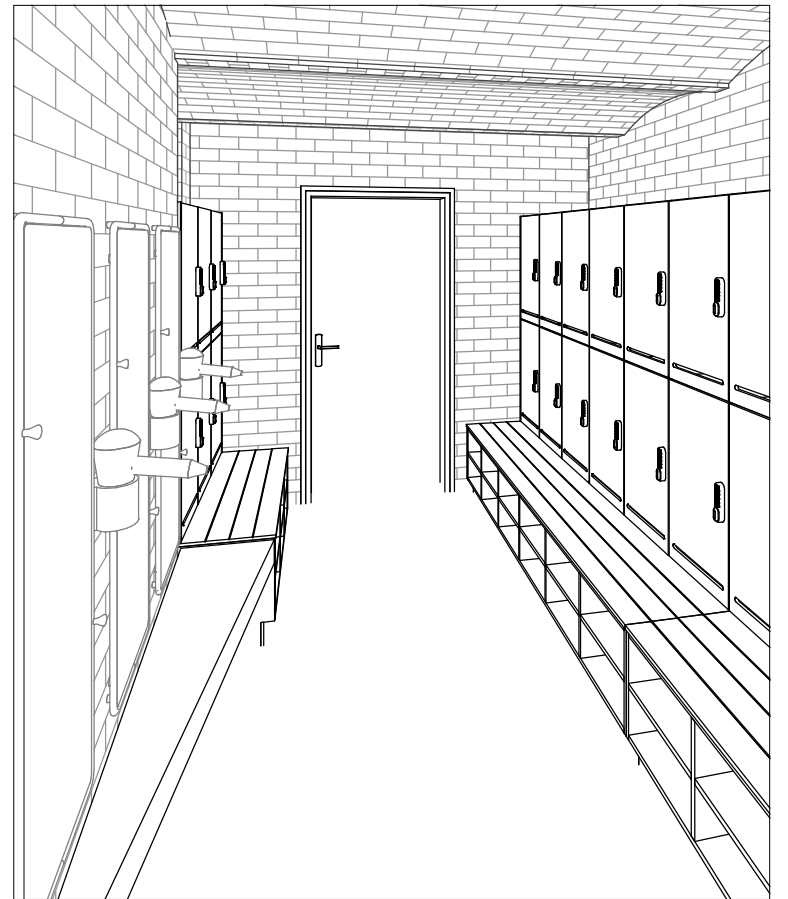

LEGENDA - ŚCIANY / WYKONCZENIE	
	Nowy otwór w ścianie istniejącej
	Ściana istniejąca ceglana ze starym tynkiem oraz różnymi powłokami, oczyścić, zagruntować, jeśli będzie to konieczne lakierować impregnatem do ścian zapewniającym higieniczność
	Słup istniejący betonowy z różnymi powłokami, oczyścić, zagruntować, jeśli będzie to konieczne lakierować impregnatem do ścian zapewniającym higieniczność
	Ściana nowa GK, farba matowa odporna na ścieranie, kolorystyka dobrana z próbek na budowie. W pomieszczeniach tego wymagających farba z przeznaczeniem do pomieszczeń mokrych
	Płyta warstwowa, wykończenie Carbon
	Ścianka giszetowa, płyta HPL wysokość 2.10 m,
	Płyta SPC na pióro-wpust 120x60
	Wykończenie zabudowy przedścianek - deska z odzysku, wyczyszczona i zaimpregnowana.
	Beton zacierany ręcznie, wykończona posypką utwardzającą, zaimpregnowany przeciwwilgociowo h = 2.25M





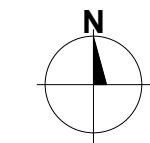



- A** — Nowa posadzka betonowa zacierana mechanicznie wykończona posypką utwardzającą, jeśli będzie to konieczne lakierować impregnatem do podłóg zapewniającym higieniczność i antypoślizgowość o klasie minimum R11
- B** — Nowa posadzka betonowa zacierana ręcznie z wyrobieniem spadków w kierunku odpływów, wykończona posypką utwardzającą, lakierować impregnatem do podłóg zapewniającym higieniczność i antypoślizgowość o klasie minimum R11
- 1** — Brak sufitu podwieszanego, strop istniejący z różnymi powłokami, oczyścić, zagruntować, jeśli będzie to konieczne lakierować impregnatem do sufitów zapewniającym higieniczność
- 2** — Brak sufitu podwieszanego, strop nowy, oczyścić, zagruntować, jeśli będzie to konieczne lakierować impregnatem do sufitów zapewniającym higieniczność
- 3** — Sufit podwieszany, typ ażurowy na profilach T24
- 4** — Sufit z płyty warstwowej

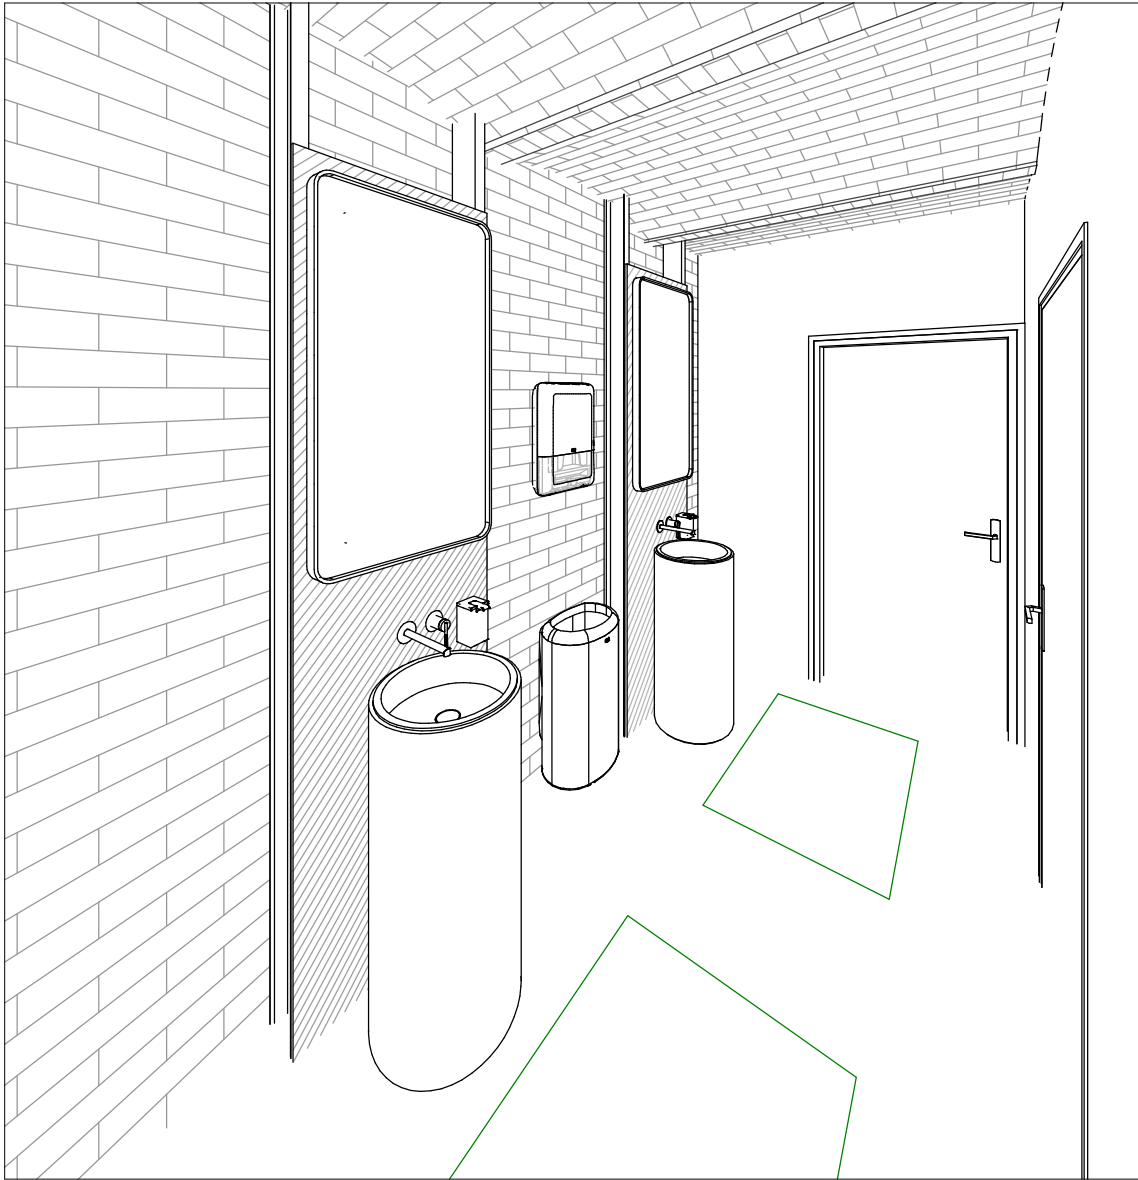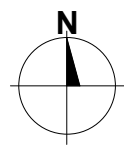

LEGENDA - ŚCIANY / WYKONCZENIE	
	Nowy otwór w ścianie istniejącej
	Ściana istniejąca ceglana ze starym tynkiem oraz różnymi powłokami, oczyścić, zagruntować, jeśli będzie to konieczne lakierować impregnatem do ścian zapewniającym higieniczność
	Słup istniejący betonowy z różnymi powłokami, oczyścić, zagruntować, jeśli będzie to konieczne lakierować impregnatem do ścian zapewniającym higieniczność
	Ściana nowa GK, farba matowa odporna na ścieranie, kolorystyka dobrana z próbek na budowie. W pomieszczeniach tego wymagających farba z przeznaczeniem do pomieszczeń mokrych
	Płyta warstwowa, wykończenie Carbon
	Ścianka giszetowa, płyta HPL wysokość 2.10 m, HPL 02
	Płyta SPC na pióro-wpust 120x60
	Wykończenie zabudowy przedścianek - deska z odzysku, wyczyszczona i zaimpregnowana.
	Beton zacierany ręcznie, wykończona posypką utwardzającą, zaimpregnowany przeciwwilgociowo h = 2.25M


- A** — Nowa posadzka betonowa zacierna mechanicznie wykończona posypką utwardzającą, jeśli będzie to konieczne lakierować impregnatem do podłóg zapewniającym higieniczność i antypoślizgowość o klasie minimum R11
- B** — Nowa posadzka betonowa zacierna ręcznie z wyrobieniem spadków w kierunku odpływów, wykończona posypką utwardzającą, lakierować impregnatem do podłóg zapewniającym higieniczność i antypoślizgowość o klasie minimum R11
- 1** — Brak sufitu podwieszanego, strop istniejący z różnymi powłokami, oczyścić, zagruntować, jeśli będzie to konieczne lakierować impregnatem do sufitów zapewniającym higieniczność
- 2** — Brak sufitu podwieszanego, strop nowy, oczyścić, zagruntować, jeśli będzie to konieczne lakierować impregnatem do sufitów zapewniającym higieniczność
- 3** — Sufit podwieszany, typ ażurowy na profilach T24
- 4** — Sufit z płyty warstwowej

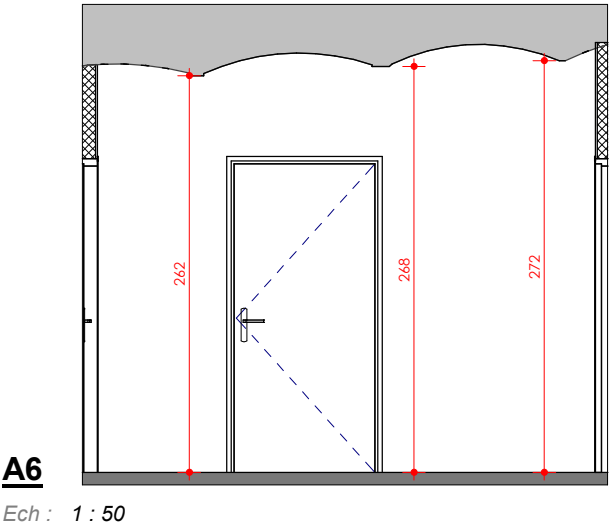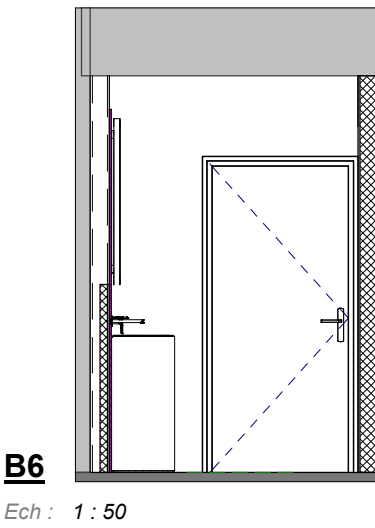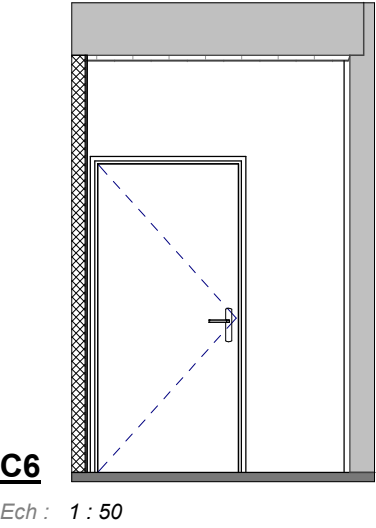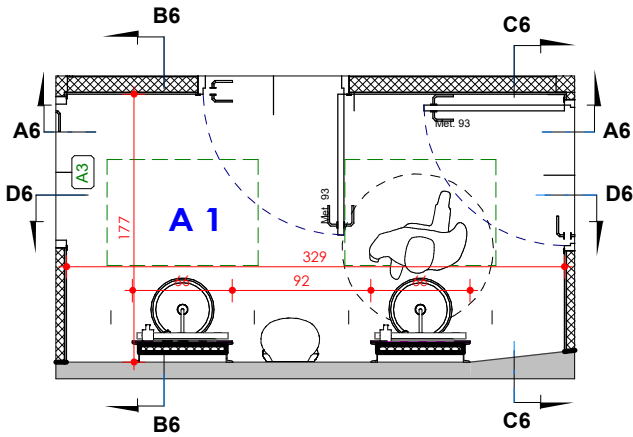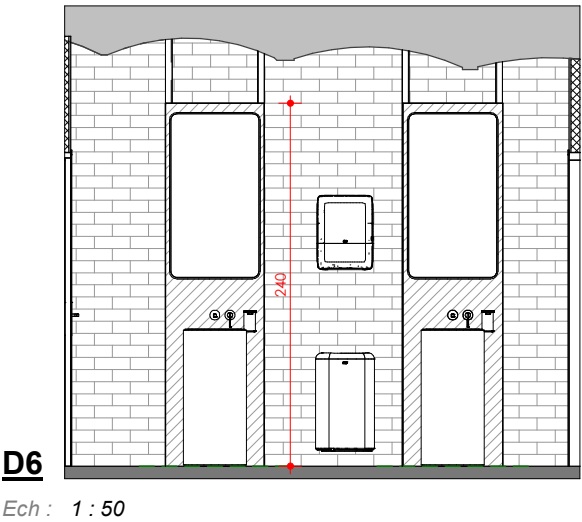

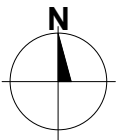


LEGENDA - ŚCIANY / WYKONCZENIE	
	Nowy otwór w ścianie istniejącej
	Ściana istniejąca ceglana ze starym tynkiem oraz różnymi powłokami, oczyścić, zagruntować, jeśli będzie to konieczne lakierować impregnatem do ścian zapewniającym higieniczność
	Śłup istniejący betonowy z różnymi powłokami, oczyścić, zagruntować, jeśli będzie to konieczne lakierować impregnatem do ścian zapewniającym higieniczność
	Ściana nowa GK ,farba matowa odporna na ścieranie, kolorystyka dobrana z próbek na budowie . W pomieszczeniach tego wymagających farba z przeznaczeniem do pomieszczeń mokrych
	Płyta warstwowa , wykończenie Carbon
	Ścianka giszetowa, płyta HPL wysokość 2.10 m, HPL 02
	Płyta SPC na pióro-wpust 120x60 SPC 01
	Wykończenie zabudowy przedścianek - deska z odzysku, wyczyszczona i zaimpregnowana.
	Beton zacierany ręcznie, wykończona posypką utwardzającą, zaimpregnowany przeciwwilgociowo h = 2.25M

- A** — Nowa posadzka betonowa zacierna mechanicznie wykończona posypką utwardzającą , jeśli będzie to konieczne lakierować impregnatem do podłóg zapewniającym higieniczność i antypoślizgowość o klasie minimum R11
- B** — Nowa posadzka betonowa zacierna ręcznie z wyrobieniem spadków w kierunku odpływów , wykończona posypką utwardzającą ,lakierować impregnatem do podłóg zapewniającym higieniczność i antypoślizgowość o klasie minimum R11
- 1** — Brak sufitu podwiesanego, strop istniejący z różnymi powłokami, oczyścić, zagruntować, jeśli będzie to konieczne lakierować impregnatem do sufitów zapewniającym higieniczność
- 2** — Brak sufitu podwiesanego, strop nowy, oczyścić, zagruntować, jeśli będzie to konieczne lakierować impregnatem do sufitów zapewniającym higieniczność
- 3** — Sufit podwieszany , typ ażurowy na profilach T24
- 4** — Sufit z płyty warstwowej

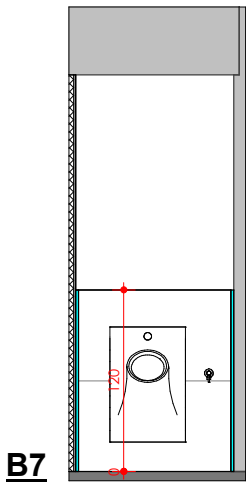


B7

Ech : 1 : 50

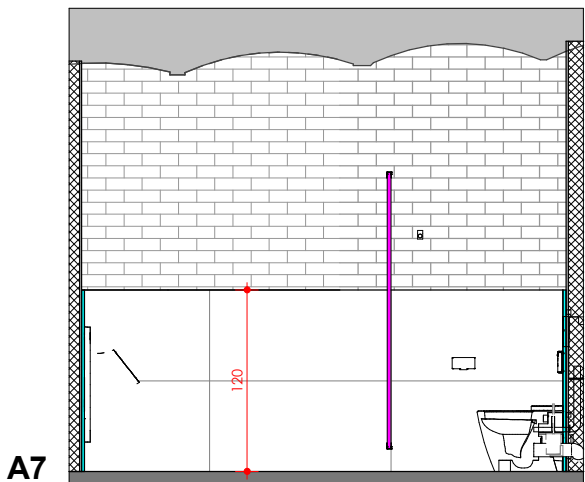


A7

Ech : 1 : 50

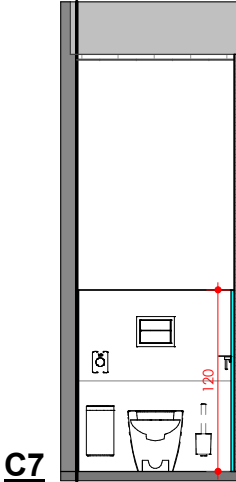


C7


Ech : 1 : 50

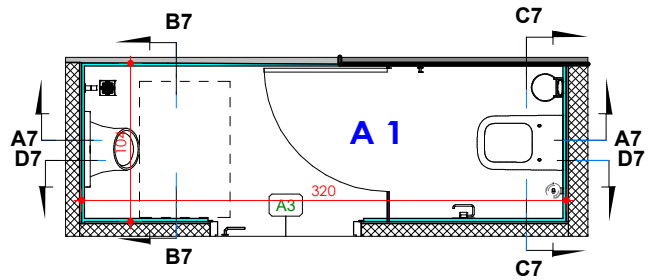

D7


Ech : 1 : 50

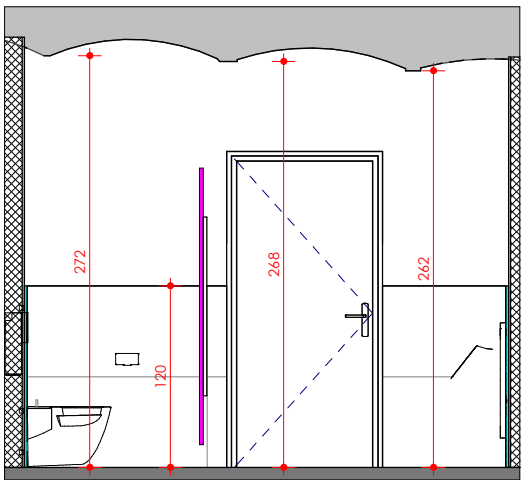

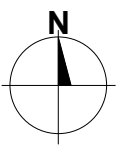

LEGENDA - SCIANY / WYKOŃCZENIE	
	Nowy otwór w ścianie istniejącej
	Ściana istniejąca ceglana ze starym tynkiem oraz różnymi powłokami, oczyścić, zagruntować, jeśli będzie to konieczne lakierować impregnatem do ścian zapewniającym higieniczność
	Słup istniejący betonowy z różnymi powłokami, oczyścić, zagruntować, jeśli będzie to konieczne lakierować impregnatem do ścian zapewniającym higieniczność
	Ściana nowa GK ,farba matowa odporna na ścieranie, kolorystyka dobrana z próbek na budowie . W pomieszczeniach tego wymagających farba z przeznaczeniem do pomieszczeń mokrych
	Płyta warstwowa , wykończenie Carbon
	Ścianka giszetowa, płyta HPL wysokość 2.10 m, HPL 02
	Płyta SPC na pióro-wpust 120x60
	Wykończenie zabudowy przedścianek - deska z odzysku, wyszczyszona i zaimpregnowana.
	Beton zacierany ręcznie, wykończona posypką utwardzającą, zaimpregnowany przeciwlugociowo h = 2.25M

- A** — Nowa posadzka betonowa zacierna mechanicznie wykończona posypką utwardzającą, jeśli będzie to konieczne lakierować impregnatem do podłóg zapewniającym higieniczność i antypoślizgowość o klasie minimum R11
- B** — Nowa posadzka betonowa zacierna ręcznie z wyrobieniem spadków w kierunku odpływów, wykończona posypką utwardzającą, lakierować impregnatem do podłóg zapewniającym higieniczność i antypoślizgowość o klasie minimum R11
- 1** — Brak sufitu podwieszanego, strop istniejący z różnymi powłokami, oczyścić, zagruntować, jeśli będzie to konieczne lakierować impregnatem do sufitów zapewniającym higieniczność
- 2** — Brak sufitu podwieszanego, strop nowy, oczyścić, zagruntować, jeśli będzie to konieczne lakierować impregnatem do sufitów zapewniającym higieniczność
- 3** — Sufit podwieszany, typ ażurowy na profilach T24
- 4** — Sufit z płyty warstwowej

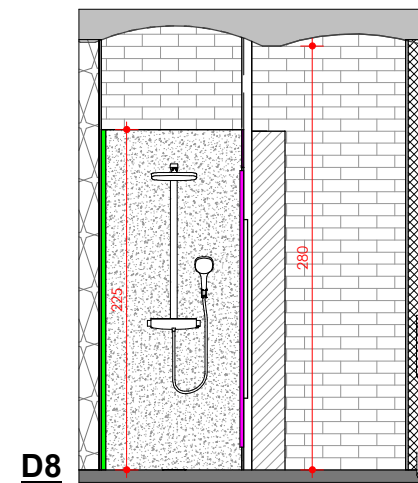

B12


Ech : 1 : 50

A12

Ech : 1 : 50

C12

Ech : 1 : 50

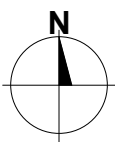

LEGENDA - ŚCIANY / WYKONCZENIE	
	Nowy otwór w ścianie istniejącej
	Ściana istniejąca ceglana ze starym tynkiem oraz różnymi powłokami, oczyścić, zagruntować, jeśli będzie to konieczne lakierować impregnatem do ścian zapewniającym higieniczność
	Śłup istniejący betonowy z różnymi powłokami, oczyścić, zagruntować, jeśli będzie to konieczne lakierować impregnatem do ścian zapewniającym higieniczność
	Ściana nowa GK ,farba matowa odporna na ścieranie, kolorystyka dobrana z próbek na budowie . W pomieszczeniach tego wymagających farba z przeznaczeniem do pomieszczeń mokrych
	Płyta warstwowa , wykończenie Carbon
	Ścianka gipszowa, płyta HPL wysokość 2.10 m, HPL 01
	Płyta SPC na pióro-wpust 120x60
	Wykończenie zabudowy przedsianek - deska z odzysku, wyczyszczona i zaimpregnowana.
	Beton zacierany ręcznie, wykończona posypką utwardzającą, zaimpregnowany przeciwwilgociowo h = 2.25M

- A** — Nowa posadzka betonowa zacierna mechanicznie wykończona posypką utwardzającą , jeśli będzie to konieczne lakierować impregnatem do podłóg zapewniającym higieniczność i antypoślizgowość o klasie minimum R11
- B** — Nowa posadzka betonowa zacierna ręcznie z wyrobieniem spadków w kierunku odpływów , wykończona posypką utwardzającą ,lakierować impregnatem do podłóg zapewniającym higieniczność i antypoślizgowość o klasie minimum R11
- 1** — Brak sufitu podwieszanego, strop istniejący z różnymi powłokami, oczyścić, zagruntować, jeśli będzie to konieczne lakierować impregnatem do sufitów zapewniającym higieniczność
- 2** — Brak sufitu podwieszanego, strop nowy, oczyścić, zagruntować, jeśli będzie to konieczne lakierować impregnatem do sufitów zapewniającym higieniczność
- 3** — Sufit podwieszany , typ ażurowy na profilach T24
- 4** — Sufit z płyty warstwowej

BUDYNEK : B1 - KOTŁOWNIA

DATA : 18/03/2026

FORMAT : A3


PIĘTRO : +1

SKALA : 1 : 50

RYSOWAŁ : M.J.


B1.02.SR. 11-04 Szatnia męska

1-06a

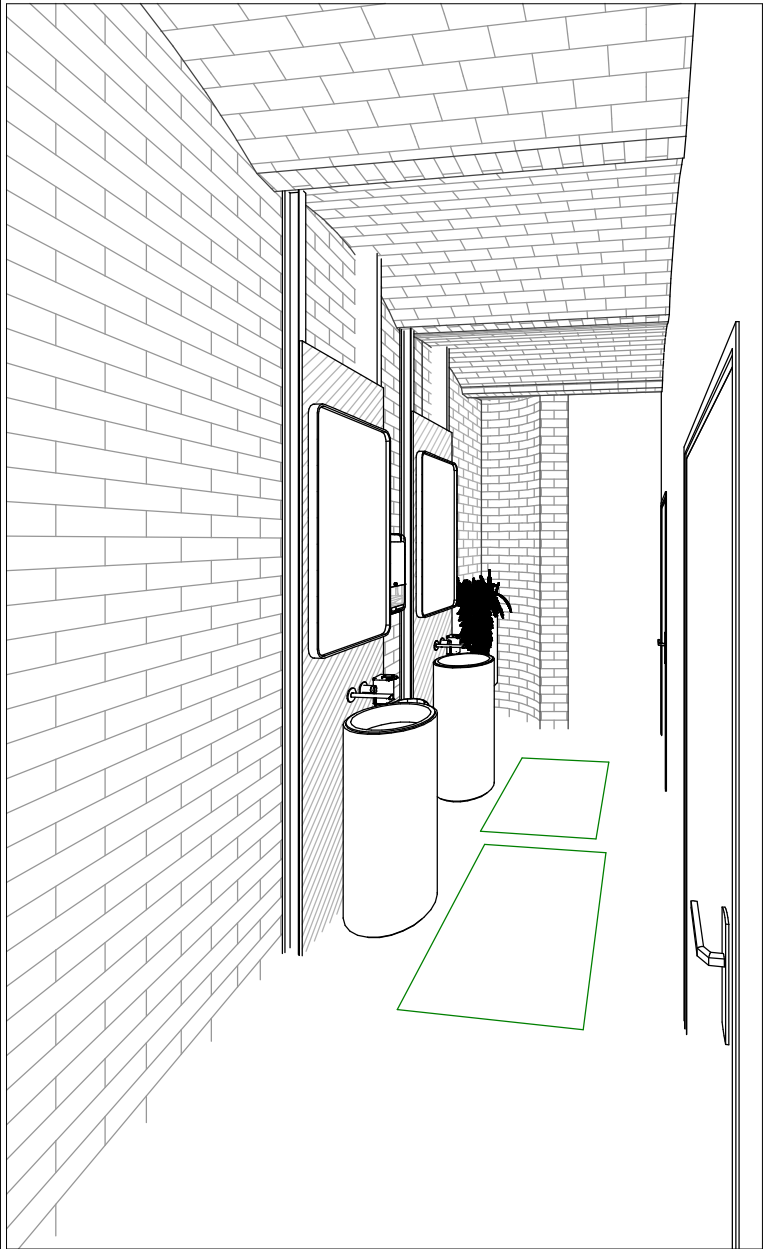


B10

Ech : 1 : 50

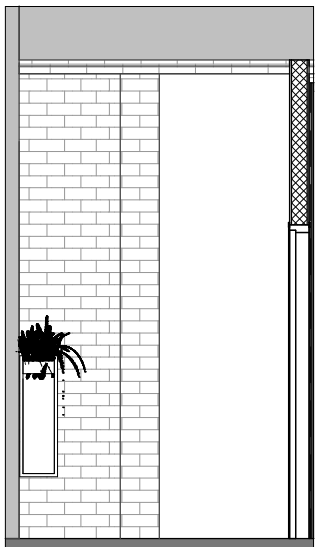



A10

Ech : 1 : 50

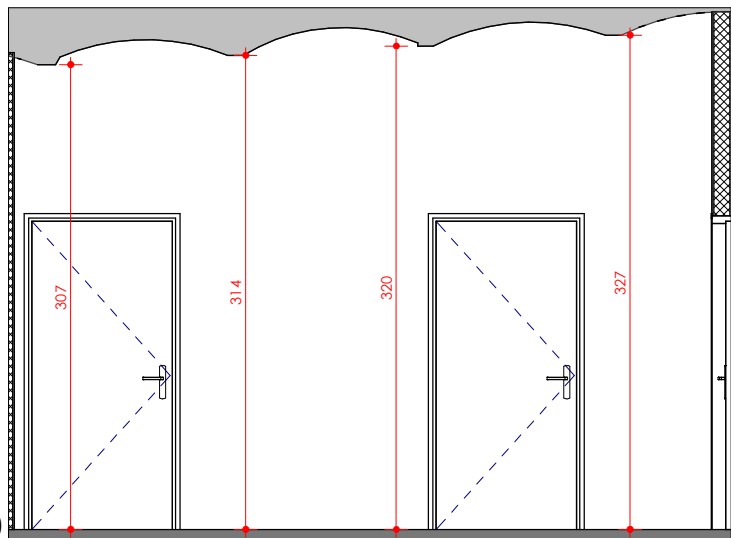



C10

Ech : 1 : 50

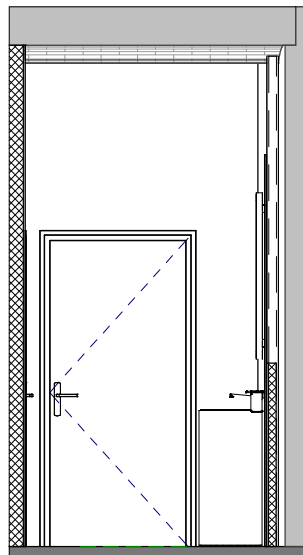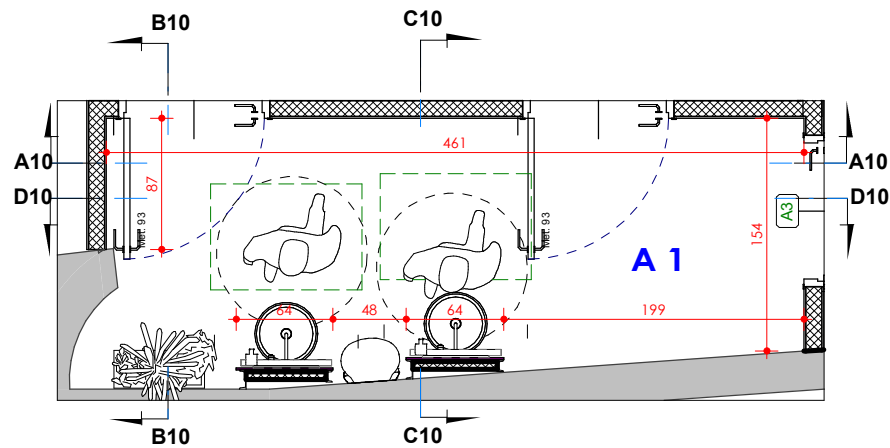

D10

Ech : 1 : 50

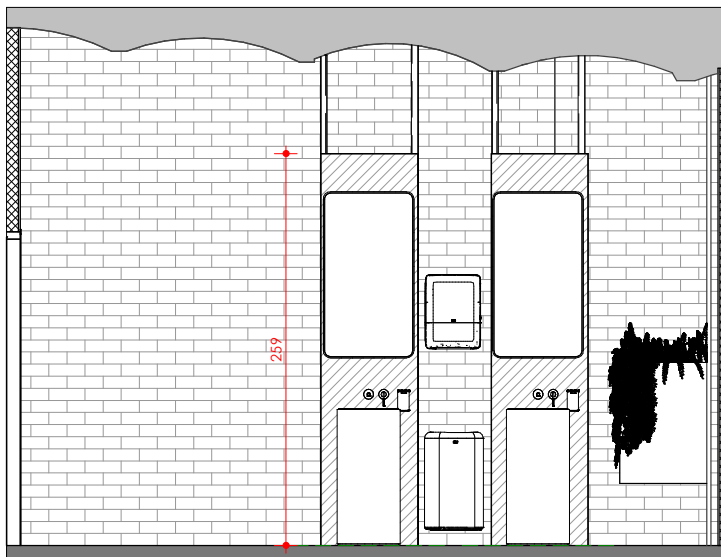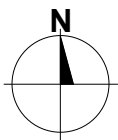

LEGENDA - ŚCIANY / WYKONCZENIE

Nowy otwór w ścianie istniejącej

Ściana istniejąca ceglana ze starym tynkiem oraz różnymi powłokami, oczyścić, zagruntować, jeśli będzie to konieczne lakierować impregnatem do ścian zapewniającym higieniczność

Śłup istniejący betonowy z różnymi powłokami, oczyścić, zagruntować, jeśli będzie to konieczne lakierować impregnatem do ścian zapewniającym higieniczność

Ściana nowa GK ,farba matowa odporna na ścieranie, kolorystyka dobrana z próbek na budowie . W pomieszczeniach tego wymagających farba z przeznaczeniem do pomieszczeń mokrych

Płyta warstwowa , wykończenie Carbon

Ścianka gipsowa, płyta HPL wysokość 2.10 m, HPL 01

Płyta SPC na pióro-wpust 120x60

Wykończenie zabudowy przedsianek - deska z odzysku, wyczyszczona i zaimpregnowana.

Beton zacierany ręcznie, wykończona posypką utwardzającą, zaimpregnowany przeciwwilgociowo h = 2.25M

- A** — Nowa posadzka betonowa zacierna mechanicznie wykończona posypką utwardzającą , jeśli będzie to konieczne lakierować impregnatem do podłóg zapewniającym higieniczność i antypoślizgowość o klasie minimum R11
- B** — Nowa posadzka betonowa zacierna ręcznie z wyrobieniem spadków w kierunku odpływów , wykończona posypką utwardzającą ,lakierować impregnatem do podłóg zapewniającym higieniczność i antypoślizgowość o klasie minimum R11
- 1** — Brak sufitu podwieszanego, strop istniejący z różnymi powłokami, oczyścić, zagruntować, jeśli będzie to konieczne lakierować impregnatem do sufitów zapewniającym higieniczność
- 2** — Brak sufitu podwieszanego, strop nowy, oczyścić, zagruntować, jeśli będzie to konieczne lakierować impregnatem do sufitów zapewniającym higieniczność
- 3** — Sufit podwieszany , typ ażurowy na profilach T24
- 4** — Sufit z płyty warstwowej



ARCHE
EC SZOMBIERKI

BUDYNEK : B1 - KOTŁOWNIA

PIĘTRO: +1

DATA : 18/03/2026



SKALA: 1 : 50

FORMAT: A3


RYSOWAŁ: M.J.

B1.02.SR. 11-01 Przedsionek Męski


1-06b

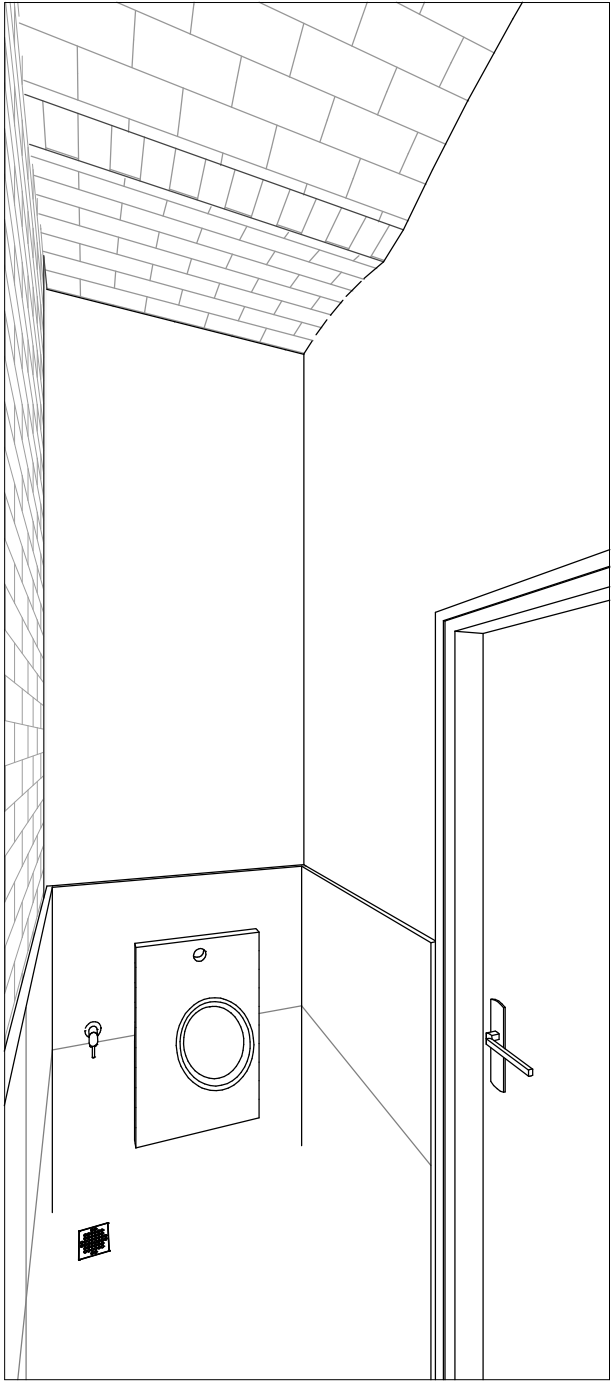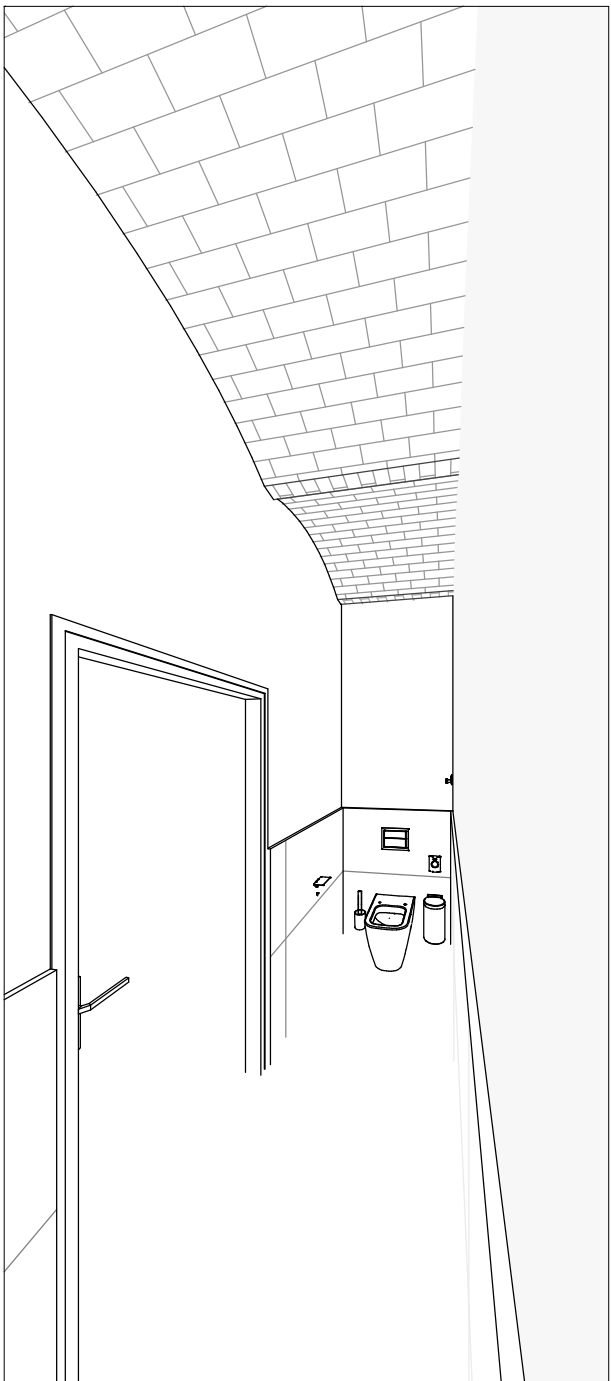

LEGENDA - ŚCIANY / WYKONCZENIE	
	Nowy otwór w ścianie istniejącej
	Ściana istniejąca ceglana ze starym tynkiem oraz różnymi powłokami, oczyścić, zagruntować, jeśli będzie to konieczne lakierować impregnatem do ścian zapewniającym higieniczność
	Śłup istniejący betonowy z różnymi powłokami, oczyścić, zagruntować, jeśli będzie to konieczne lakierować impregnatem do ścian zapewniającym higieniczność
	Ściana nowa GK ,farba matowa odporna na ścieranie, kolorystyka dobrana z próbek na budowie . W pomieszczeniach tego wymagających farba z przeznaczeniem do pomieszczeń mokrych
	Płyta warstwowa , wykończenie Carbon
	Ścianka giszetowa, płyta HPL wysokość 2.10 m, HPL 01
	Płyta SPC na pióro-wpust 120x60 SPC 02
	Wykończenie zabudowy przedścianek - deska z odzysku, wyczyszczona i zaimpregnowana.
	Beton zacierany ręcznie, wykończona posypką utwardzającą, zaimpregnowany przeciwwilgociowo h = 2.25M

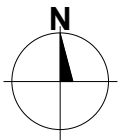


- A** — Nowa posadzka betonowa zacierna mechanicznie wykończona posypką utwardzającą , jeśli będzie to konieczne lakierować impregnatem do podłóg zapewniającym higieniczność i antypoślizgowość o klasie minimum R11
- B** — Nowa posadzka betonowa zacierna ręcznie z wyrobieniem spadków w kierunku odpływów , wykończona posypką utwardzającą ,lakierować impregnatem do podłóg zapewniającym higieniczność i antypoślizgowość o klasie minimum R11
- 1** — Brak sufitu podwieszanego, strop istniejący z różnymi powłokami, oczyścić, zagruntować, jeśli będzie to konieczne lakierować impregnatem do sufitów zapewniającym higieniczność
- 2** — Brak sufitu podwieszanego, strop nowy, oczyścić, zagruntować, jeśli będzie to konieczne lakierować impregnatem do sufitów zapewniającym higieniczność
- 3** — Sufit podwieszany , typ ażurowy na profilach T24
- 4** — Sufit z płyty warstwowej

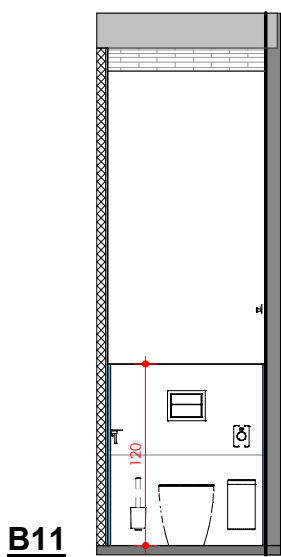


B11

Ech : 1 : 50

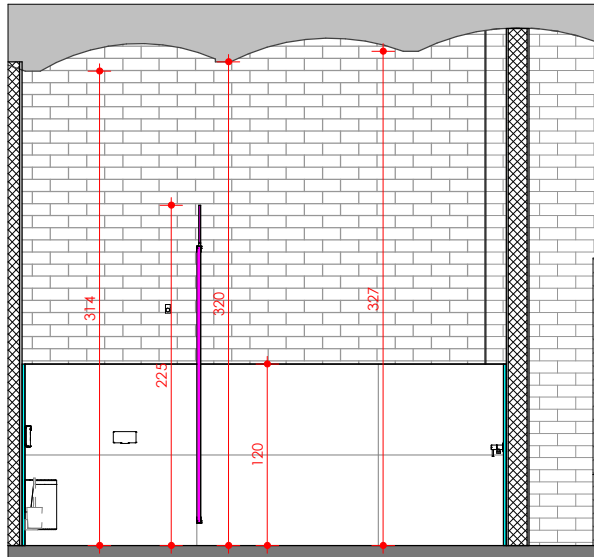



A11

Ech : 1 : 50

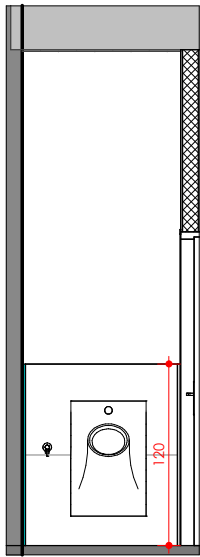


C11

Ech : 1 : 50

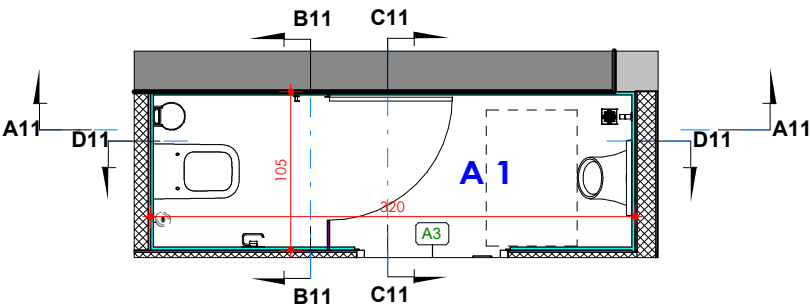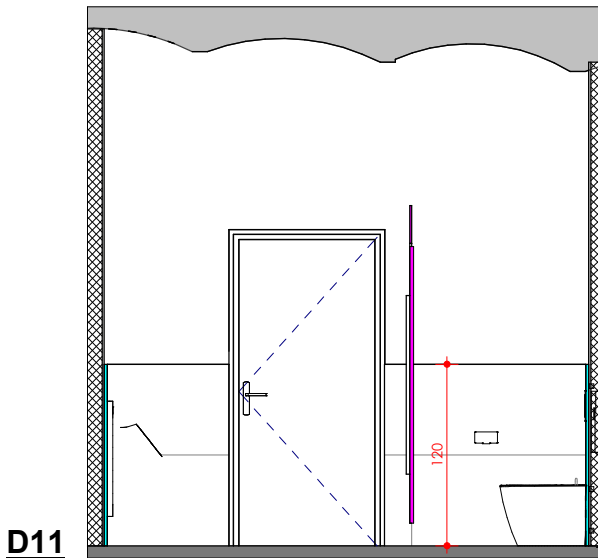


D11

Ech : 1 : 50

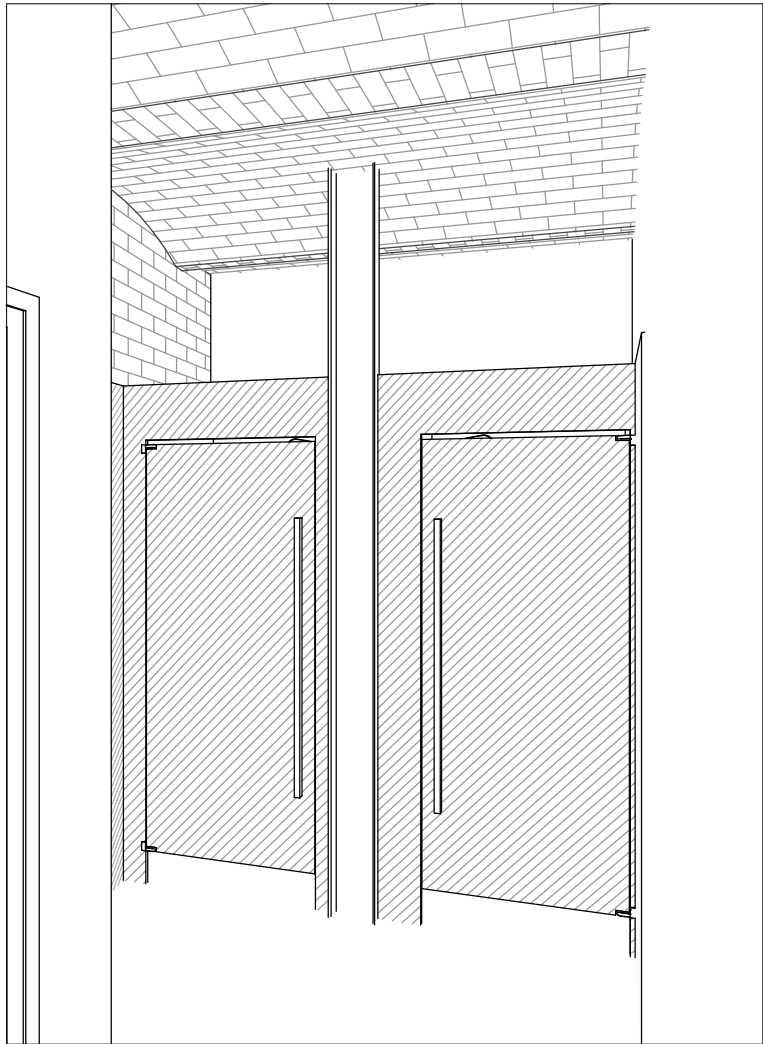


B9

Ech : 1 : 50

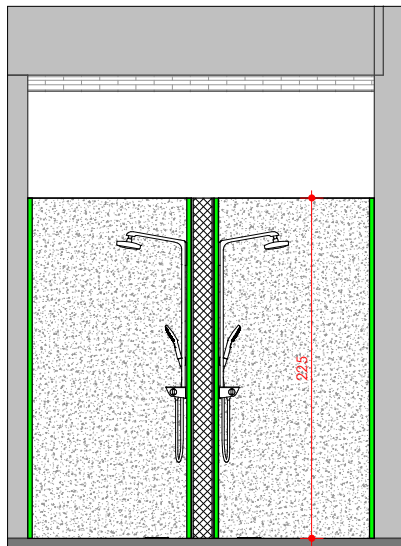



A9

Ech : 1 : 50

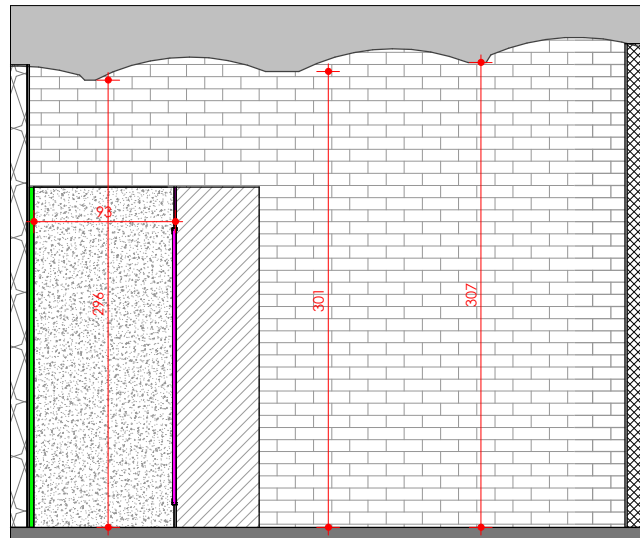


C9

Ech : 1 : 50

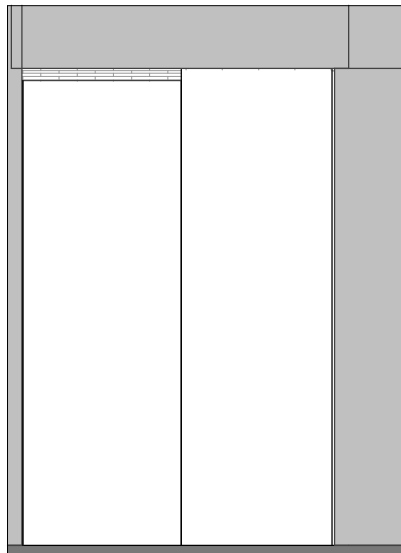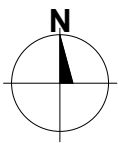


LEGENDA - ŚCIANY / WYKONCZENIE	
	Nowy otwór w ścianie istniejącej
	Ściana istniejąca ceglana ze starym tynkiem oraz różnymi powłokami, oczyścić, zagruntować, jeśli będzie to konieczne lakierować impregnatem do ścian zapewniającym higieniczność
	Śłup istniejący betonowy z różnymi powłokami, oczyścić, zagruntować, jeśli będzie to konieczne lakierować impregnatem do ścian zapewniającym higieniczność
	Ściana nowa GK ,farba matowa odporna na ścieranie, kolorystyka dobrana z próbek na budowie . W pomieszczeniach tego wymagających farba z przeznaczeniem do pomieszczeń mokrych
	Płyta warstwowa , wykończenie Carbon
	Ścianka gipszowa, płyta HPL wysokość 2.10 m, HPL 01
	Płyta SPC na pióro-wpust 120x60
	Wykończenie zabudowy przedsianek - deska z odzysku, wyczyszczona i zaimpregnowana.
	Beton zacierany ręcznie, wykończona posypką utwardzającą, zaimpregnowany przeciwwilgociowo h = 2.25M


- A** — Nowa posadzka betonowa zacierna mechanicznie wykończona posypką utwardzającą , jeśli będzie to konieczne lakierować impregnatem do podłóg zapewniającym higieniczność i antypoślizgowość o klasie minimum R11
- B** — Nowa posadzka betonowa zacierna ręcznie z wyrobieniem spadków w kierunku odpływów , wykończona posypką utwardzającą ,lakierować impregnatem do podłóg zapewniającym higieniczność i antypoślizgowość o klasie minimum R11
- 1** — Brak sufitu podwieszanego, strop istniejący z różnymi powłokami, oczyścić, zagruntować, jeśli będzie to konieczne lakierować impregnatem do sufitów zapewniającym higieniczność
- 2** — Brak sufitu podwieszanego, strop nowy, oczyścić, zagruntować, jeśli będzie to konieczne lakierować impregnatem do sufitów zapewniającym higieniczność
- 3** — Sufit podwieszany , typ ażurowy na profilach T24
- 4** — Sufit z płyty warstwowej

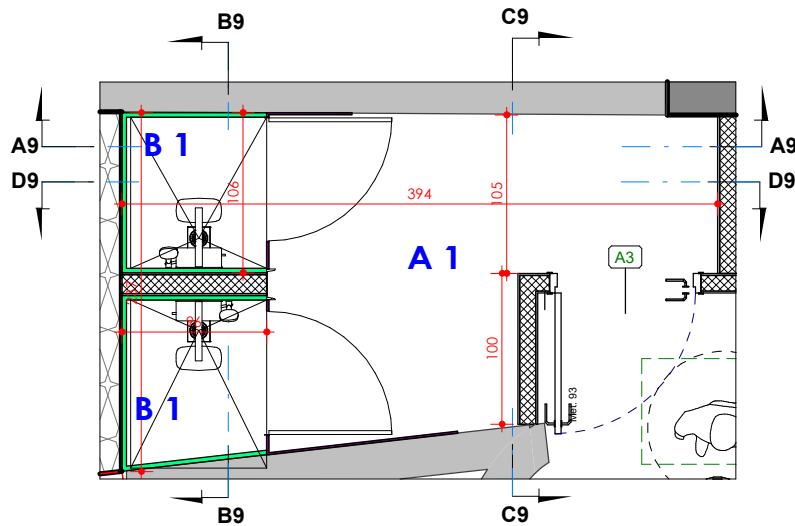

D9


Ech : 1 : 50

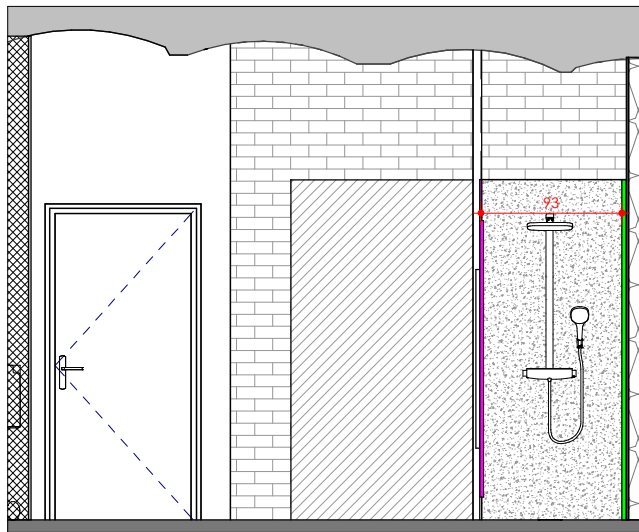

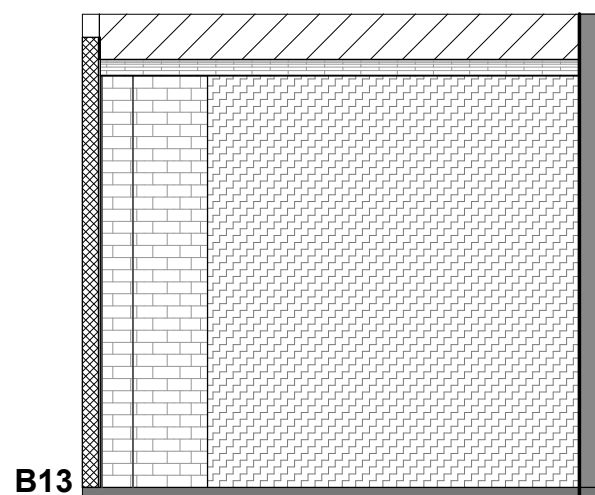


B13

Ech : 1 : 50

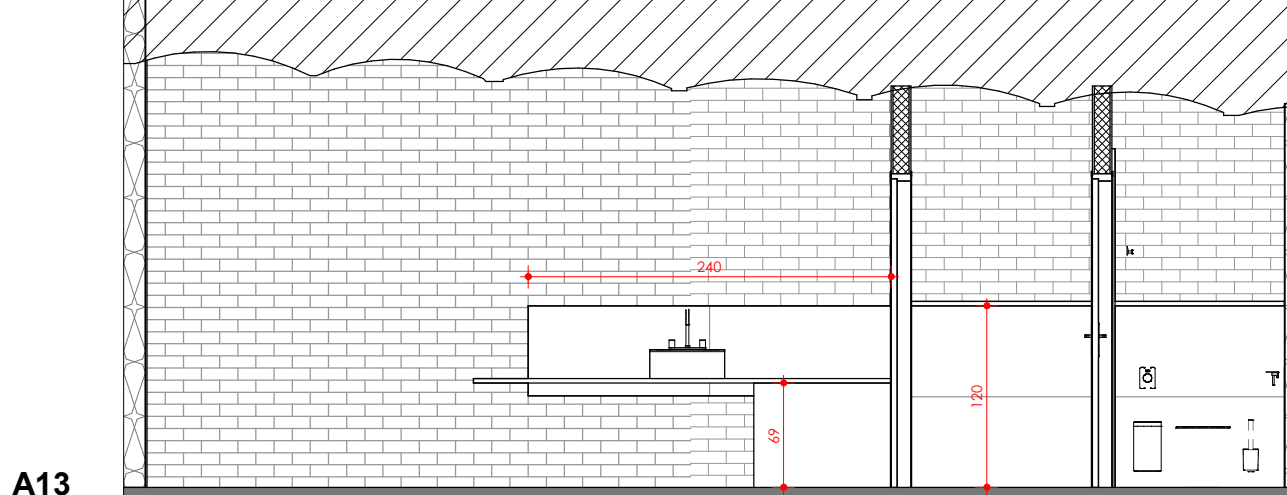



A13

Ech : 1 : 50

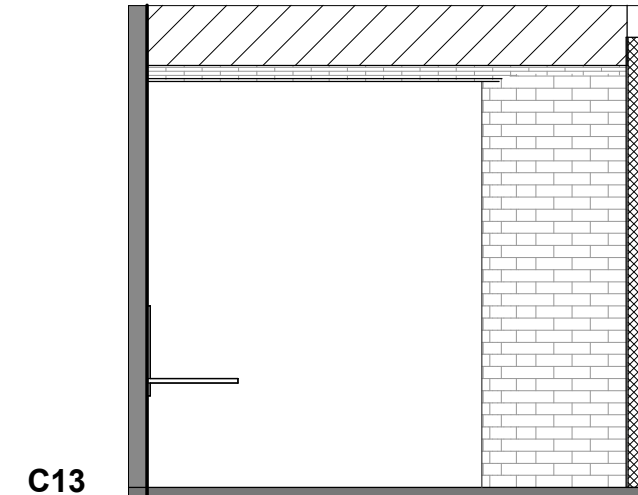


C13

Ech : 1 : 50

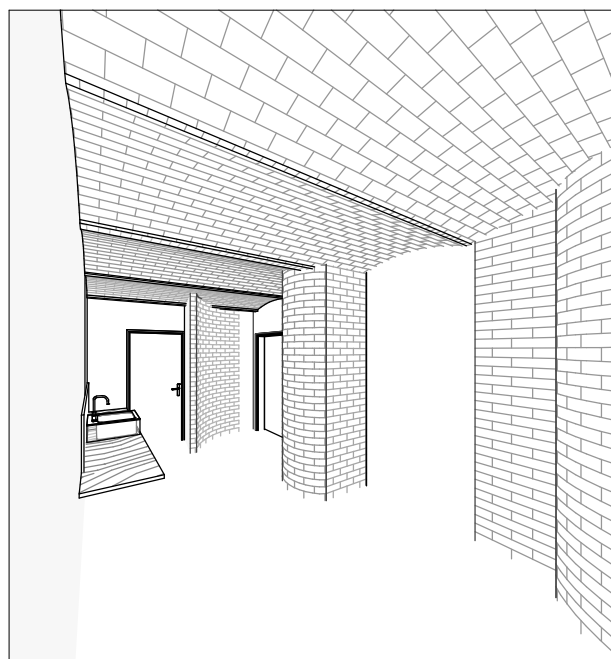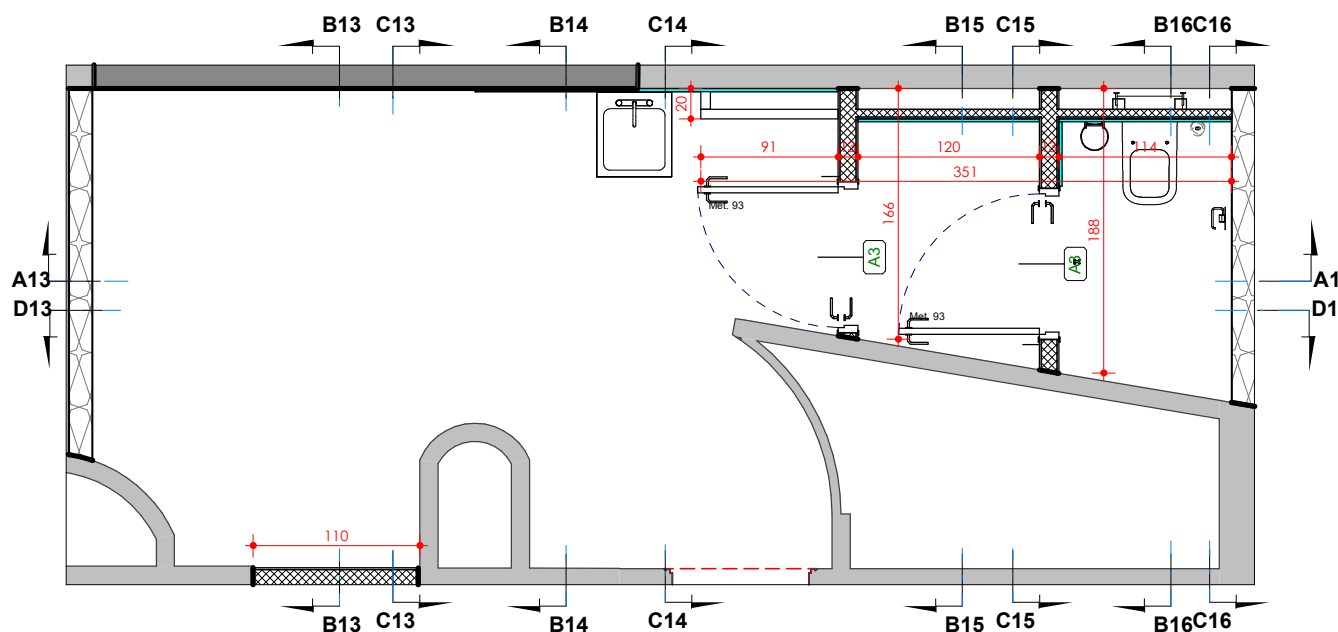

A13
D13


LEGENDA - ŚCIANY / WYKONCZENIE	
	Nowy otwór w ścianie istniejącej
	Ściana istniejąca ceglana ze starym tynkiem oraz różnymi powłokami, oczyścić, zagruntować, jeśli będzie to konieczne lakierować impregnatem do ścian zapewniającym higieniczność
	Śłup istniejący betonowy z różnymi powłokami, oczyścić, zagruntować, jeśli będzie to konieczne lakierować impregnatem do ścian zapewniającym higieniczność
	Ściana nowa GK ,farba matowa odporna na ścieranie, kolorystyka dobrana z próbek na budowie . W pomieszczeniach tego wymagających farba z przeznaczeniem do pomieszczeń mokrych
	Płyta warstwowa , wykończenie Carbon
	Ścianka giszetowa, płyta HPL wysokość 2.10 m,
	Płyta SPC na pióro-wpust 120x60 SPC 01
	Wykończenie zabudowy przedsianek - deska z odzysku, wyczyszczona i zaimpregnowana.
	Beton zacierany ręcznie, wykończona posypką utwardzającą, zaimpregnowany przeciwwilgociowo h = 2.25M

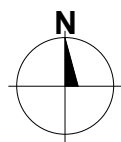

- A** — Nowa posadzka betonowa zacierna mechanicznie wykończona posypką utwardzającą , jeśli będzie to konieczne lakierować impregnatem do podłóg zapewniającym higieniczność i antypoślizgowość o klasie minimum R11
- B** — Nowa posadzka betonowa zacierna ręcznie z wyrobieniem spadków w kierunku odpływów , wykończona posypką utwardzającą ,lakierować impregnatem do podłóg zapewniającym higieniczność i antypoślizgowość o klasie minimum R11
- 1** — Brak sufitu podwieszanego, strop istniejący z różnymi powłokami, oczyścić, zagruntować, jeśli będzie to konieczne lakierować impregnatem do sufitów zapewniającym higieniczność
- 2** — Brak sufitu podwieszanego, strop nowy, oczyścić, zagruntować, jeśli będzie to konieczne lakierować impregnatem do sufitów zapewniającym higieniczność
- 3** — Sufit podwieszany , typ ażurowy na profilach T24
- 4** — Sufit z płyty warstwowej


D13

Ech : 1 : 50

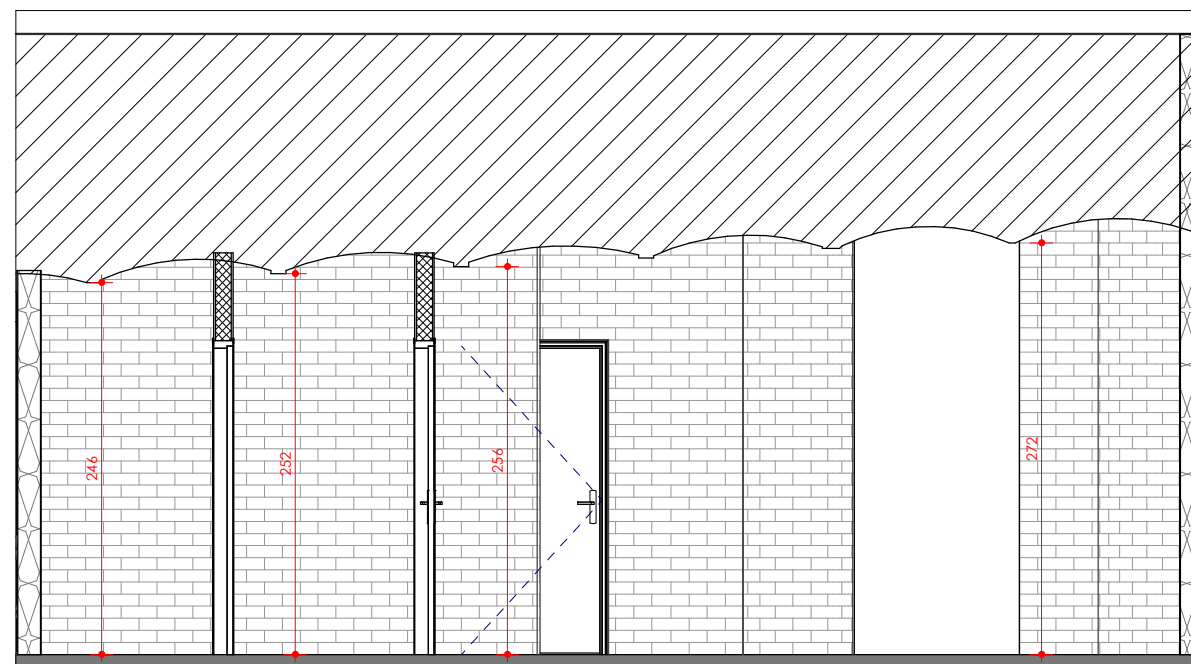


A19

Ech : 1 : 50

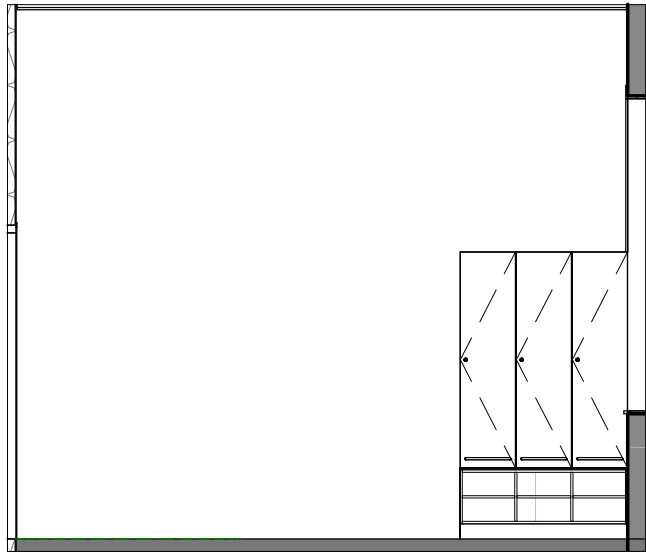



B19

Ech : 1 : 50

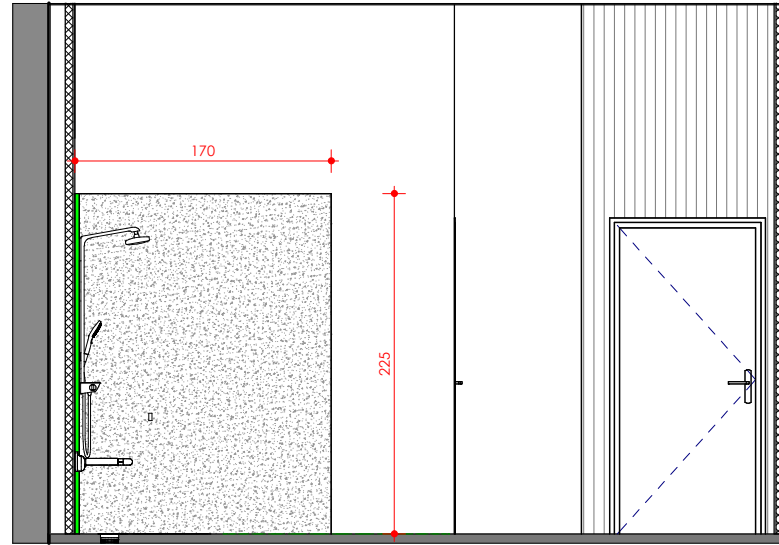



C19

Ech : 1 : 50

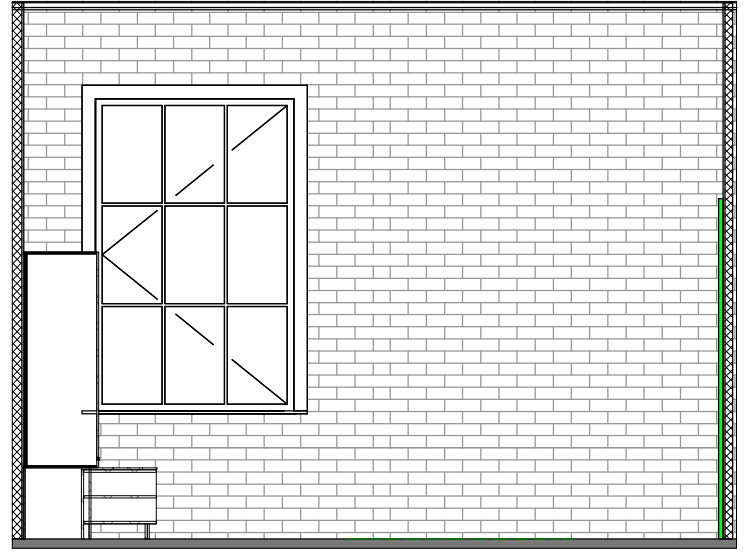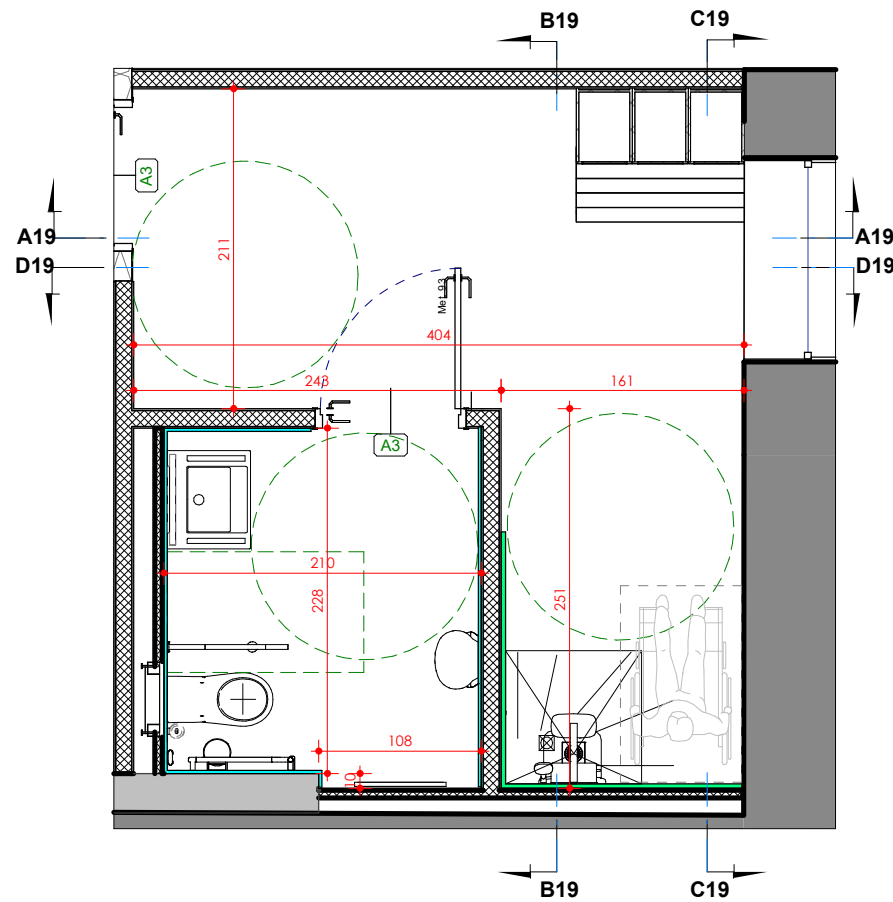

D19

Ech : 1 : 50

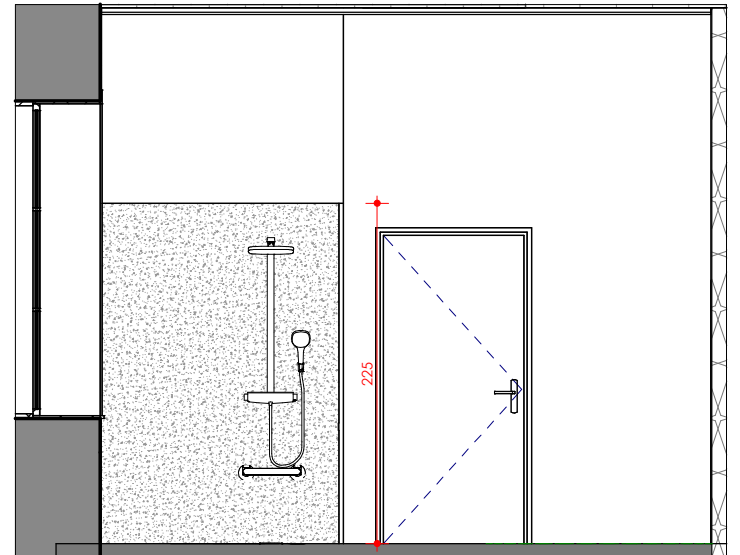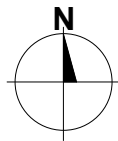

LEGENDA - ŚCIANY / WYKONCZENIE	
	Nowy otwór w ścianie istniejącej
	Ściana istniejąca ceglana ze starym tynkiem oraz różnymi powłokami, oczyścić, zagruntować, jeśli będzie to konieczne lakierować impregnatem do ścian zapewniającym higieniczność
	Śłup istniejący betonowy z różnymi powłokami, oczyścić, zagruntować, jeśli będzie to konieczne lakierować impregnatem do ścian zapewniającym higieniczność
	Ściana nowa GK ,farba matowa odporna na ścieranie, kolorystyka dobrana z próbek na budowie . W pomieszczeniach tego wymagających farba z przeznaczeniem do pomieszczeń mokrych
	Płyta warstwowa , wykończenie Carbon
	Ścianka gładzowa, płyta HPL wysokość 2.10 m,
	Płyta SPC na pióro-wpust 120x60 SPC 01
	Wykończenie zabudowy przedsianek - deska z odzysku, wyczyszczona i zaimpregnowana.
	Beton zacierany ręcznie, wykończona posypką utwardzającą, zaimpregnowany przeciwwilgociowo h = 2.25M

- A** — Nowa posadzka betonowa zacierna mechanicznie wykończona posypką utwardzającą , jeśli będzie to konieczne lakierować impregnatem do podłóg zapewniającym higieniczność i antypoślizgowość o klasie minimum R11
- B** — Nowa posadzka betonowa zacierna ręcznie z wyrobieniem spadków w kierunku odpływów , wykończona posypką utwardzającą ,lakierować impregnatem do podłóg zapewniającym higieniczność i antypoślizgowość o klasie minimum R11
- 1** — Brak sufitu podwieszanego, strop istniejący z różnymi powłokami, oczyścić, zagruntować, jeśli będzie to konieczne lakierować impregnatem do sufitów zapewniającym higieniczność
- 2** — Brak sufitu podwieszanego, strop nowy, oczyścić, zagruntować, jeśli będzie to konieczne lakierować impregnatem do sufitów zapewniającym higieniczność
- 3** — Sufit podwieszany , typ ażurowy na profilach T24
- 4** — Sufit z płyty warstwowej



ARCHE
EC SZOMBIERKI

BUDYNEK : B1 - KOTŁOWNIA

PIĘTRO: +1

DATA: 18/03/2026



SKALA: 1 : 50

FORMAT: A3

RYSOWAŁ: M.J.

B1.02.SR. 16-01 Szatnia NPS

1-10a

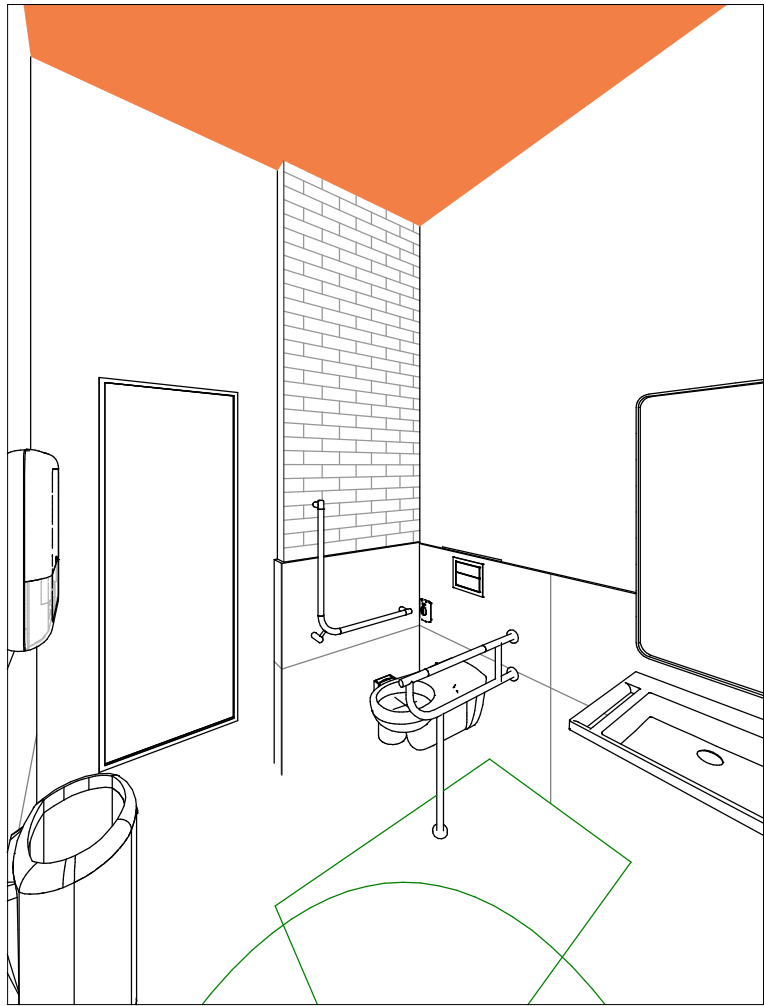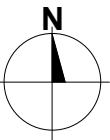


LEGENDA - ŚCIANY / WYKONCZENIE	
	Nowy otwór w ścianie istniejącej
	Ściana istniejąca ceglana ze starym tynkiem oraz różnymi powłokami, oczyścić, zagruntować, jeśli będzie to konieczne lakierować impregnatem do ścian zapewniającym higieniczność
	Śłup istniejący betonowy z różnymi powłokami, oczyścić, zagruntować, jeśli będzie to konieczne lakierować impregnatem do ścian zapewniającym higieniczność
	Ściana nowa GK ,farba matowa odporna na ścieranie, kolorystyka dobrana z próbek na budowie . W pomieszczeniach tego wymagających farba z przeznaczeniem do pomieszczeń mokrych
	Płyta warstwowa , wykończenie Carbon
	Ścianka gipsowa,płyta HPL wysokość 2.10 m,
	Płyta SPC na pióro-wpust 120x60 SPC 02
	Wykończenie zabudowy przedsianek - deska z odzysku, wyczyszczona i zaimpregnowana.
	Beton zacierany ręcznie,wykończona posypką utwardzającą, zaimpregnowany przeciwwilgociowo h = 2.25M

- A** — Nowa posadzka betonowa zacierna mechanicznie wykończona posypką utwardzającą , jeśli będzie to konieczne lakierować impregnatem do podłóg zapewniającym higieniczność i antypoślizgowość o klasie minimum R11
- B** — Nowa posadzka betonowa zacierna ręcznie z wyrobieniem spadków w kierunku odpływów , wykończona posypką utwardzającą ,lakierować impregnatem do podłóg zapewniającym higieniczność i antypoślizgowość o klasie minimum R11
- 1** — Brak sufitu podwiesanego, strop istniejący z różnymi powłokami, oczyścić, zagruntować, jeśli będzie to konieczne lakierować impregnatem do sufitów zapewniającym higieniczność
- 2** — Brak sufitu podwiesanego, strop nowy, oczyścić, zagruntować, jeśli będzie to konieczne lakierować impregnatem do sufitów zapewniającym higieniczność
- 3** — Sufit podwieszany , typ ażurowy na profilach T24
- 4** — Sufit z płyty warstwowej


B20

Ech : 1 : 50

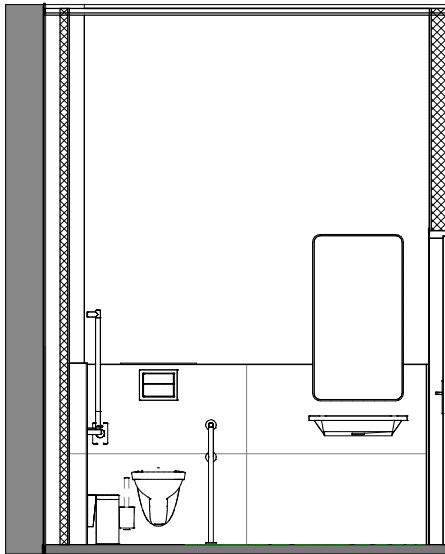



A20

Ech : 1 : 50

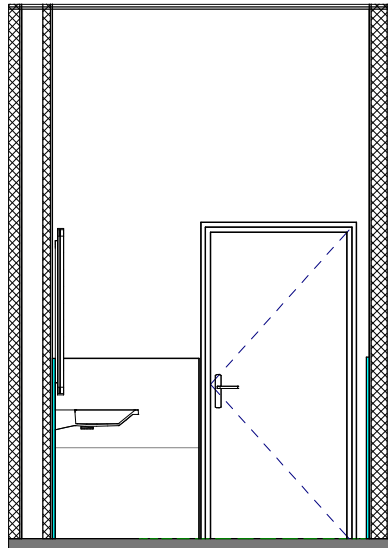


C20


Ech : 1 : 50

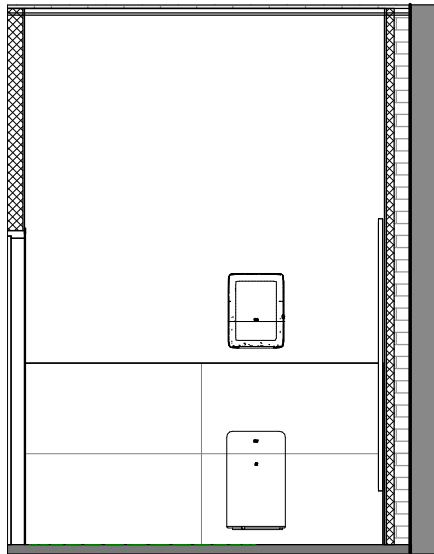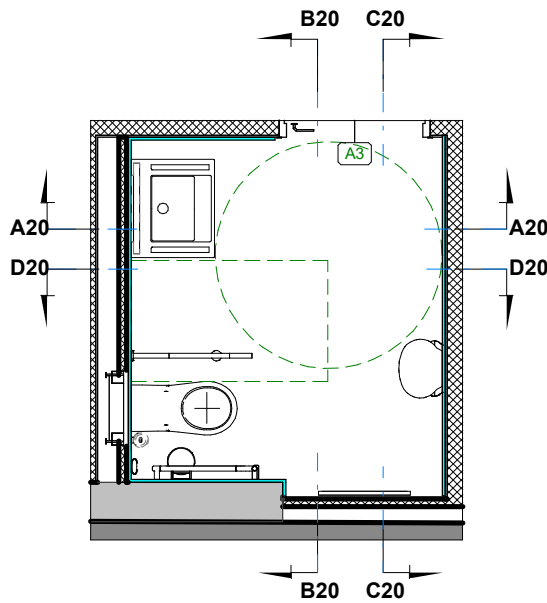


D20

Ech : 1 : 50

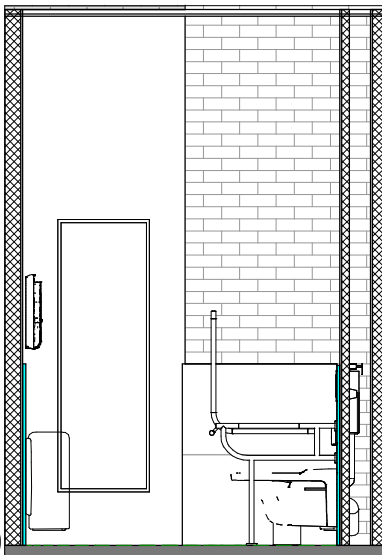


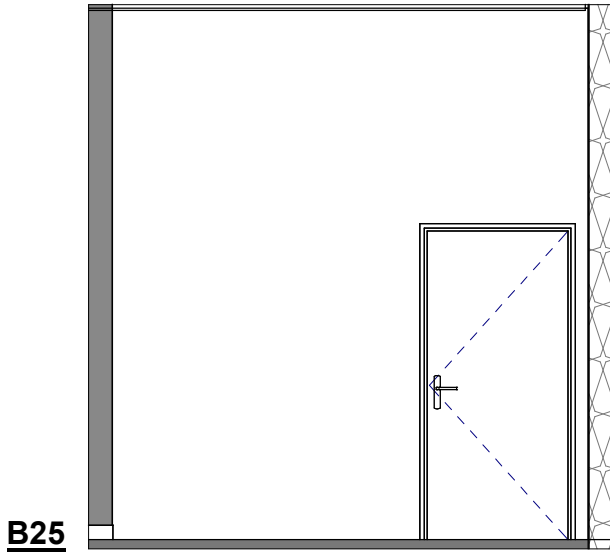



Ech : 1 : 50

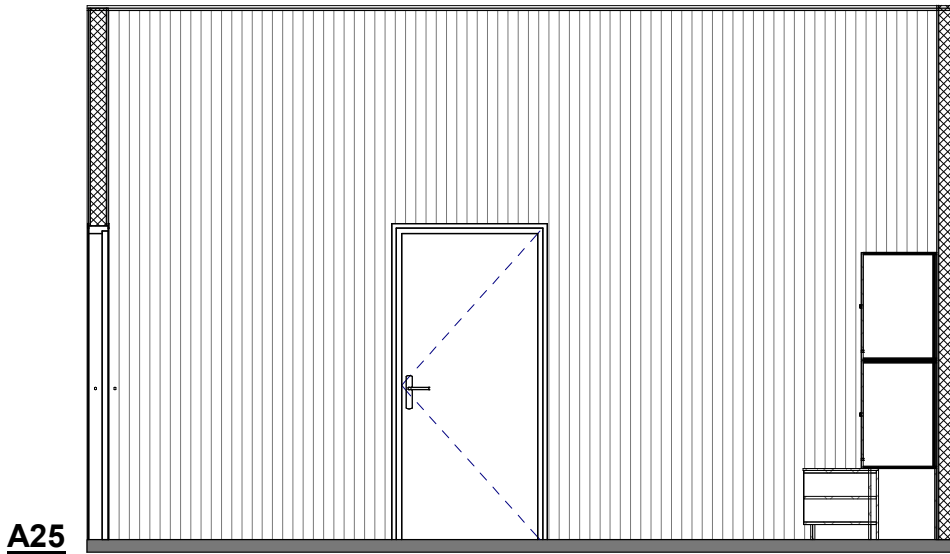


Ech : 1 : 50

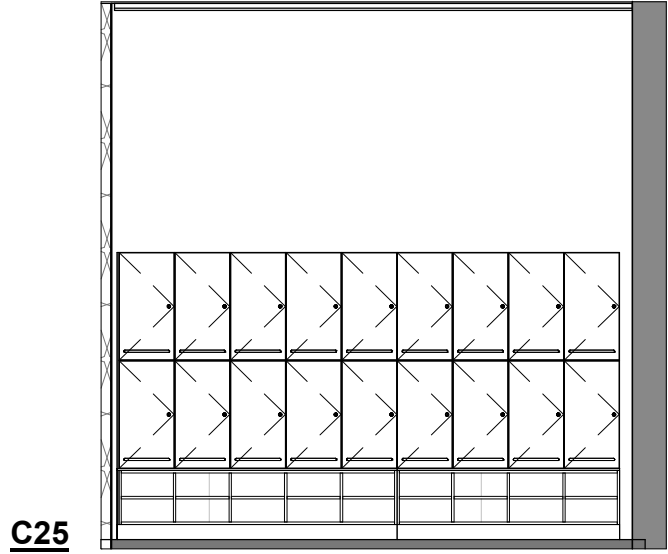

Ech : 1 : 50

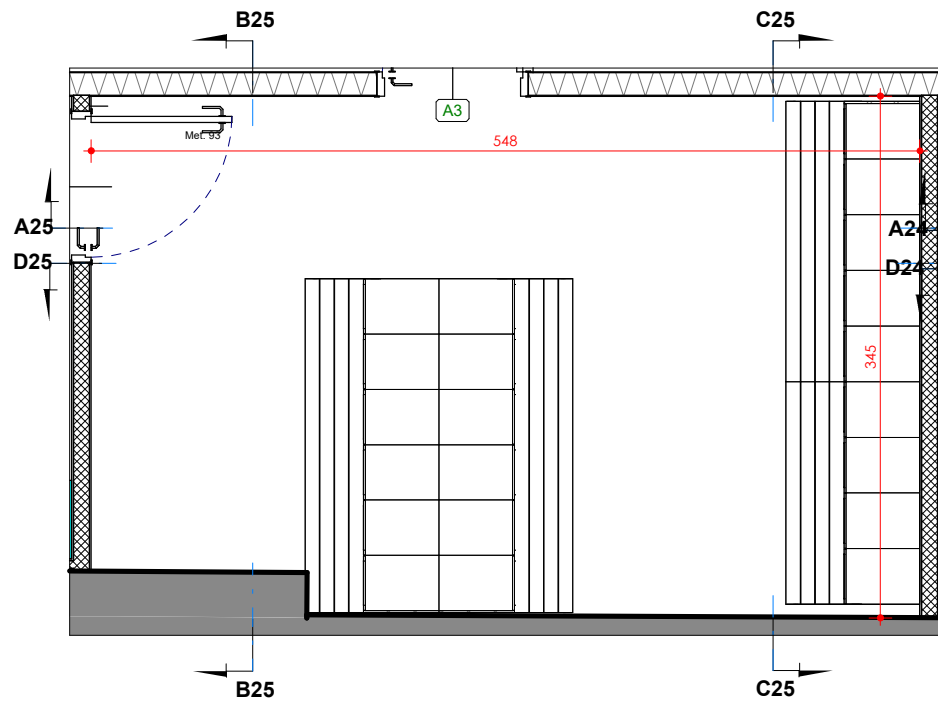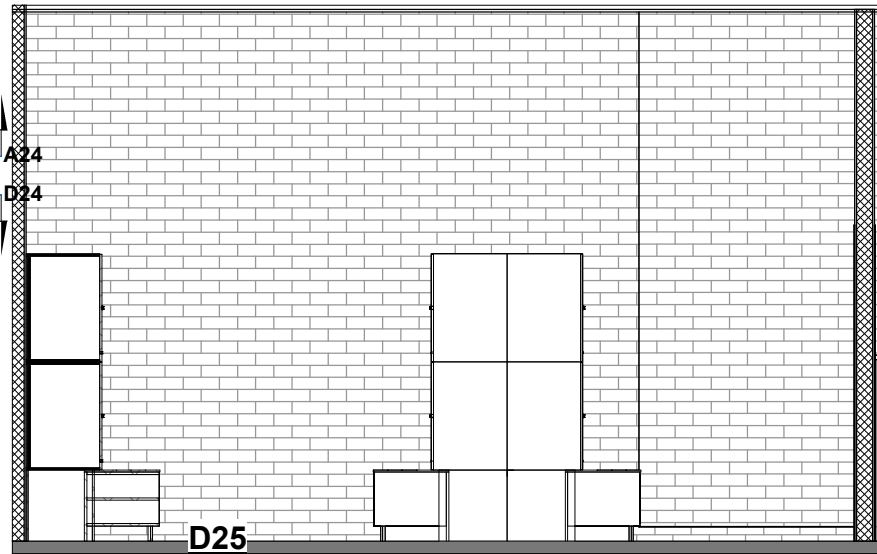


Ech : 1 : 50

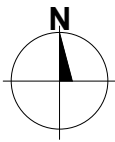


LEGENDA - ŚCIANY / WYKONCZENIE	
	Nowy otwór w ścianie istniejącej
	Ściana istniejąca ceglana ze starym tynkiem oraz różnymi powłokami, oczyścić, zagruntować, jeśli będzie to konieczne lakierować impregnatem do ścian zapewniającym higieniczność
	Śłup istniejący betonowy z różnymi powłokami, oczyścić, zagruntować, jeśli będzie to konieczne lakierować impregnatem do ścian zapewniającym higieniczność
	Ściana nowa GK ,farba matowa odporna na ścieranie, kolorystyka dobrana z próbek na budowie . W pomieszczeniach tego wymagających farba z przeznaczeniem do pomieszczeń mokrych
	Płyta warstwowa , wykończenie Carbon
	Ścianka giszetowa, płyta HPL wysokość 2.10 m,
	Płyta SPC na pióro-wpust 120x60
	Wykończenie zabudowy przedścianek - deska z odzysku, wyczyszczona i zaimpregnowana.
	Beton zacierany ręcznie, wykończona posypką utwardzającą, zaimpregnowany przeciwwilgociowo h = 2.25M

- A** — Nowa posadzka betonowa zacierna mechanicznie wykończona posypką utwardzającą , jeśli będzie to konieczne lakierować impregnatem do podłóg zapewniającym higieniczność i antypoślizgowość o klasie minimum R11
- B** — Nowa posadzka betonowa zacierna ręcznie z wyrobieniem spadków w kierunku odpływów , wykończona posypką utwardzającą ,lakierować impregnatem do podłóg zapewniającym higieniczność i antypoślizgowość o klasie minimum R11
- 1** — Brak sufitu podwieszanego, strop istniejący z różnymi powłokami, oczyścić, zagruntować, jeśli będzie to konieczne lakierować impregnatem do sufitów zapewniającym higieniczność
- 2** — Brak sufitu podwieszanego, strop nowy, oczyścić, zagruntować, jeśli będzie to konieczne lakierować impregnatem do sufitów zapewniającym higieniczność
- 3** — Sufit podwieszany , typ ażurowy na profilach T24
- 4** — Sufit z płyty warstwowej

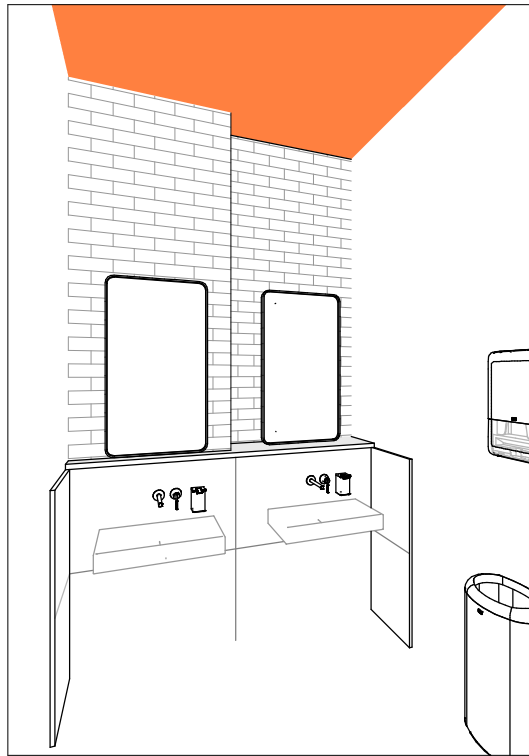


B26

Ech : 1 : 50

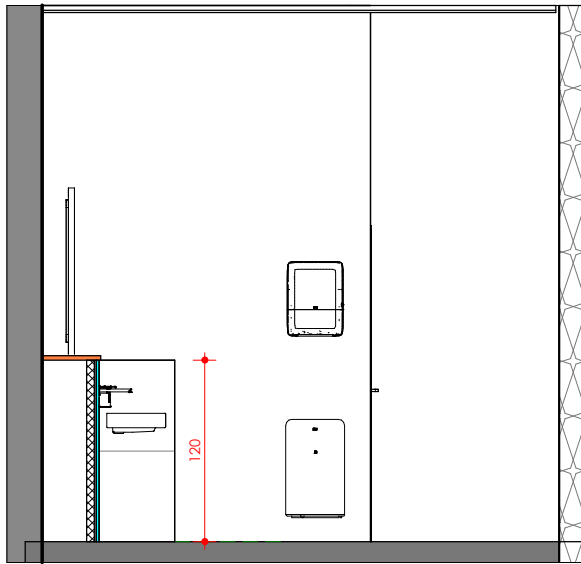



A26

Ech : 1 : 50

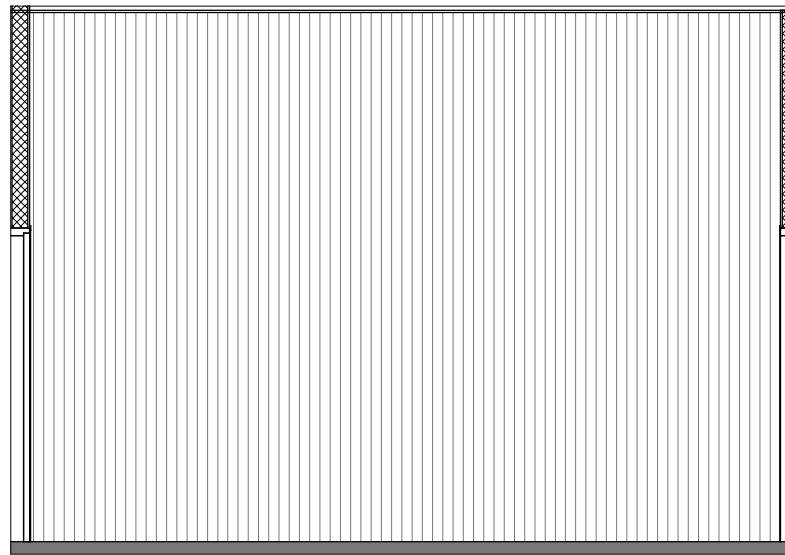


C26

Ech : 1 : 50

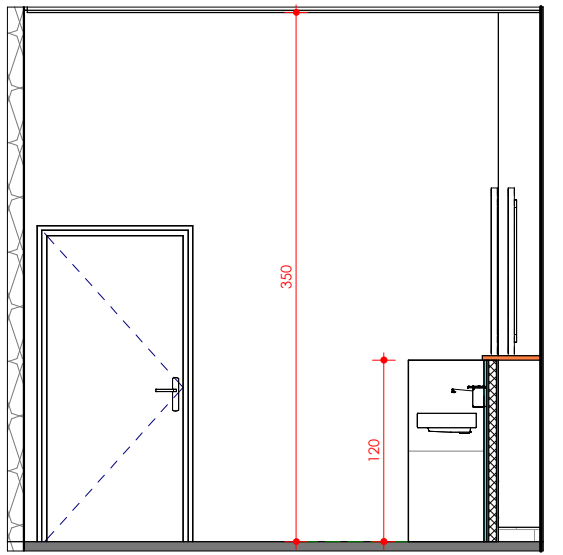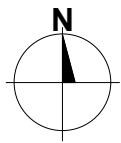


LEGENDA - ŚCIANY / WYKONCZENIE	
	Nowy otwór w ścianie istniejącej
	Ściana istniejąca ceglana ze starym tynkiem oraz różnymi powłokami, oczyścić, zagruntować, jeśli będzie to konieczne lakierować impregnatem do ścian zapewniającym higieniczność
	Śłup istniejący betonowy z różnymi powłokami, oczyścić, zagruntować, jeśli będzie to konieczne lakierować impregnatem do ścian zapewniającym higieniczność
	Ściana nowa GK ,farba matowa odporna na ścieranie, kolorystyka dobrana z próbek na budowie . W pomieszczeniach tego wymagających farba z przeznaczeniem do pomieszczeń mokrych
	Płyta warstwowa , wykończenie Carbon
	Ścianka gipsowa, płyta HPL wysokość 2.10 m,
	Płyta SPC na pióro-wpust 120x60 SPC 01
	Wykończenie zabudowy przedścianek - deska z odzysku, wyczyszczona i zaimpregnowana.
	Beton zacierany ręcznie, wykończona posypką utwardzającą, zaimpregnowany przeciwwilgociowo h = 2.25M



- A** — Nowa posadzka betonowa zacierna mechanicznie wykończona posypką utwardzającą , jeśli będzie to konieczne lakierować impregnatem do podłóg zapewniającym higieniczność i antypoślizgowość o klasie minimum R11
- B** — Nowa posadzka betonowa zacierna ręcznie z wyrobieniem spadków w kierunku odpływów , wykończona posypką utwardzającą ,lakierować impregnatem do podłóg zapewniającym higieniczność i antypoślizgowość o klasie minimum R11
- 1** — Brak sufitu podwieszanego, strop istniejący z różnymi powłokami, oczyścić, zagruntować, jeśli będzie to konieczne lakierować impregnatem do sufitów zapewniającym higieniczność
- 2** — Brak sufitu podwieszanego, strop nowy, oczyścić, zagruntować, jeśli będzie to konieczne lakierować impregnatem do sufitów zapewniającym higieniczność
- 3** — Sufit podwieszany , typ ażurowy na profilach T24
- 4** — Sufit z płyty warstwowej

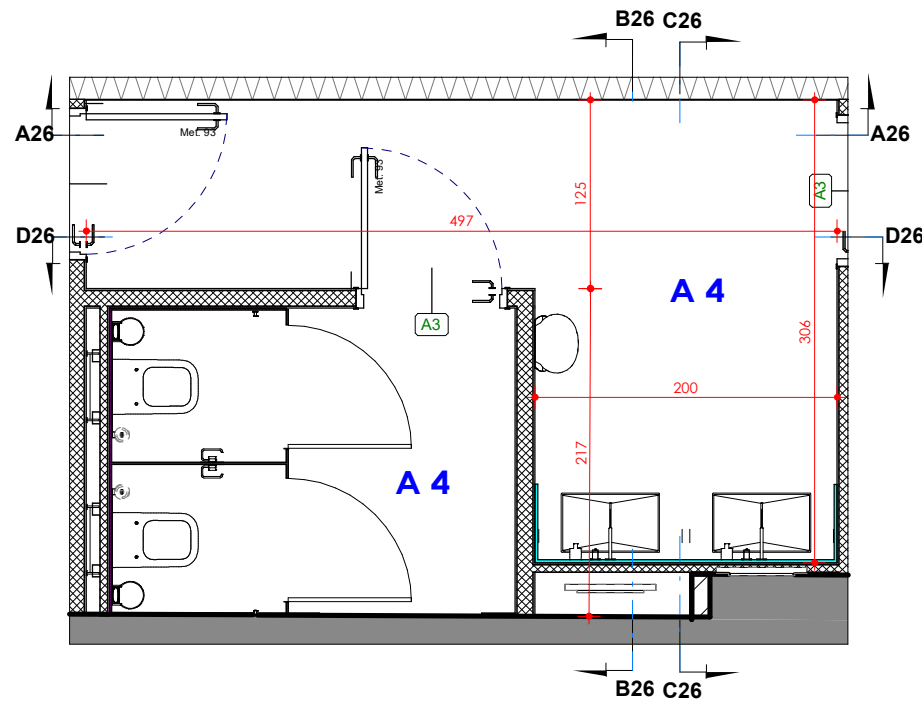

D26

Ech : 1 : 50

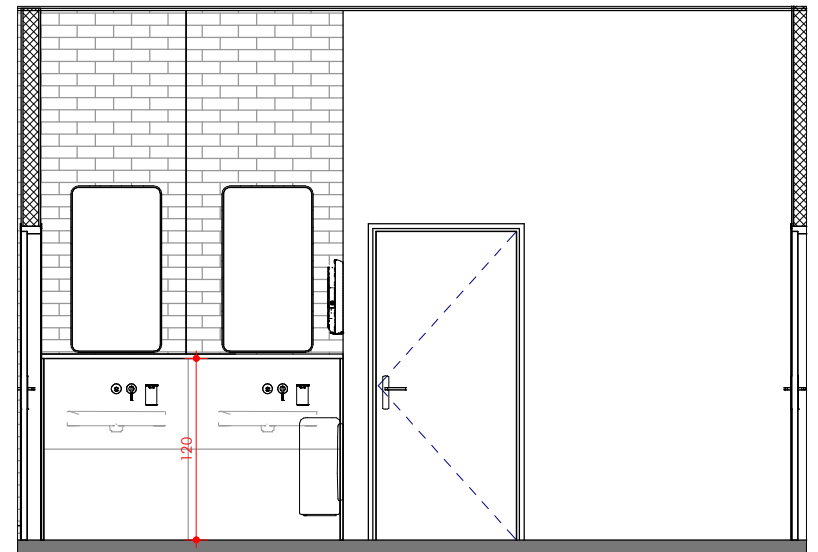

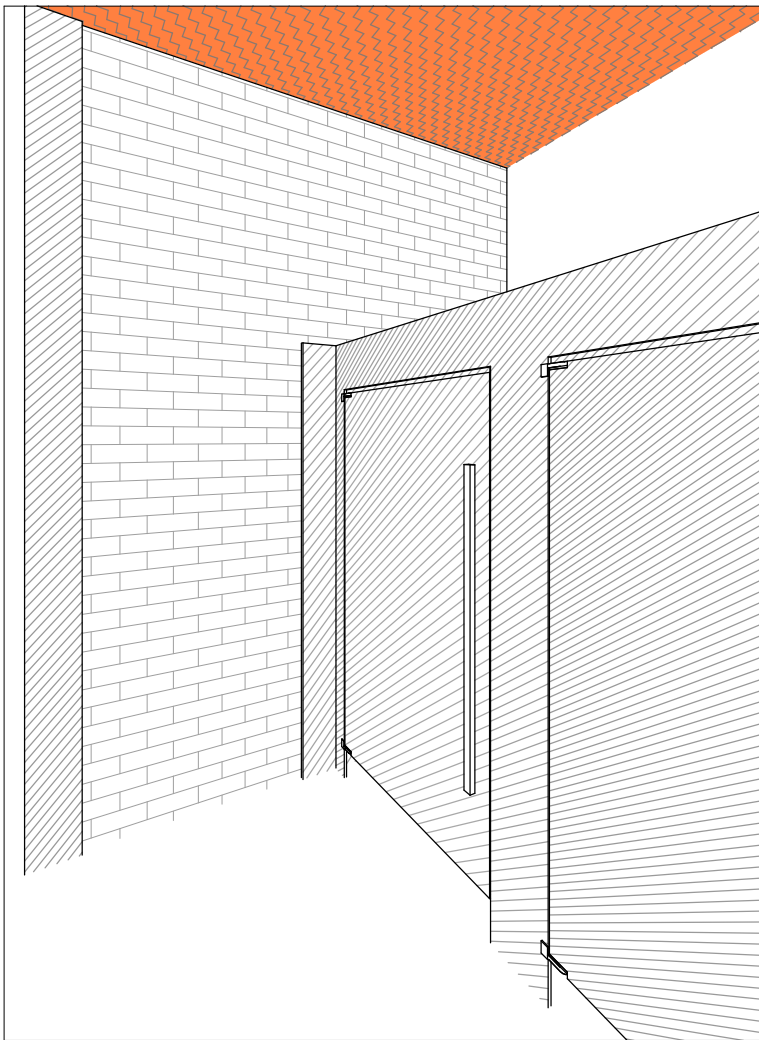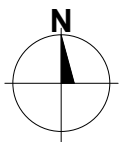


LEGENDA - ŚCIANY / WYKONCZENIE	
	Nowy otwór w ścianie istniejącej
	Ściana istniejąca ceglana ze starym tynkiem oraz różnymi powłokami, oczyścić, zagruntować, jeśli będzie to konieczne lakierować impregnatem do ścian zapewniającym higieniczność
	Śłup istniejący betonowy z różnymi powłokami, oczyścić, zagruntować, jeśli będzie to konieczne lakierować impregnatem do ścian zapewniającym higieniczność
	Ściana nowa GK ,farba matowa odporna na ścieranie, kolorystyka dobrana z próbek na budowie . W pomieszczeniach tego wymagających farba z przeznaczeniem do pomieszczeń mokrych
	Płyta warstwowa , wykończenie Carbon
	Ścianka giszetowa, płyta HPL wysokość 2.10 m, HPL 01
	Płyta SPC na pióro-wpust 120x60 SPC 01
	Wykończenie zabudowy przedścianek - deska z odzysku, wyczyszczona i zaimpregnowana.
	Beton zacierany ręcznie, wykończona posypką utwardzającą, zaimpregnowany przeciwwilgociowo h = 2.25M

- A** — Nowa posadzka betonowa zacierna mechanicznie wykończona posypką utwardzającą , jeśli będzie to konieczne lakierować impregnatem do podłóg zapewniającym higieniczność i antypoślizgowość o klasie minimum R11
- B** — Nowa posadzka betonowa zacierna ręcznie z wyrobieniem spadków w kierunku odpływów , wykończona posypką utwardzającą ,lakierować impregnatem do podłóg zapewniającym higieniczność i antypoślizgowość o klasie minimum R11
- 1** — Brak sufitu podwieszanego, strop istniejący z różnymi powłokami, oczyścić, zagruntować, jeśli będzie to konieczne lakierować impregnatem do sufitów zapewniającym higieniczność
- 2** — Brak sufitu podwieszanego, strop nowy, oczyścić, zagruntować, jeśli będzie to konieczne lakierować impregnatem do sufitów zapewniającym higieniczność
- 3** — Sufit podwieszany , typ ażurowy na profilach T24
- 4** — Sufit z płyty warstwowej


B27

Ech : 1 : 50

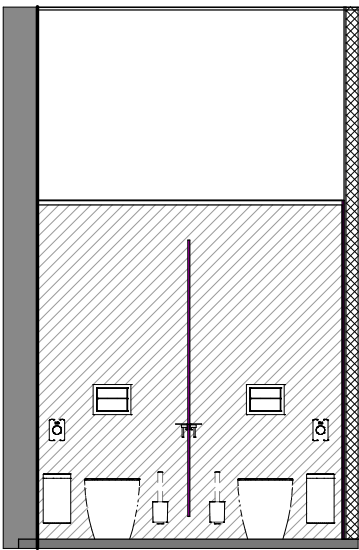



A27

Ech : 1 : 50

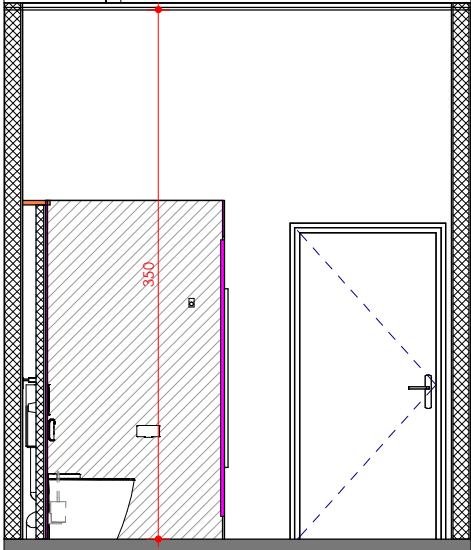


C27



Ech : 1 : 50

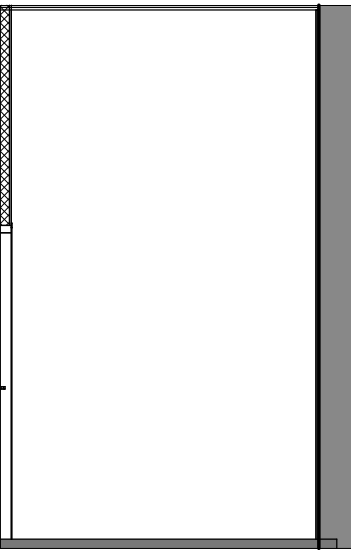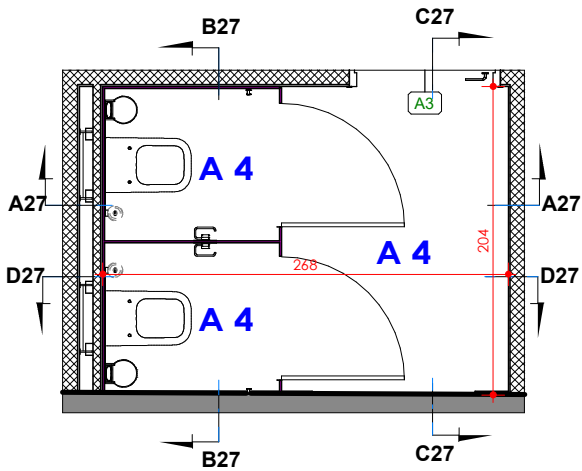

D27

Ech : 1 : 50

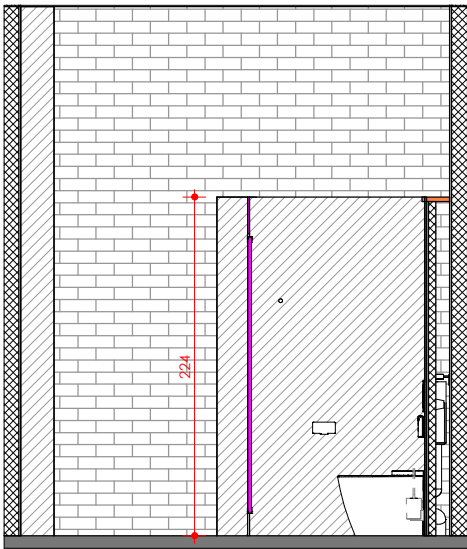

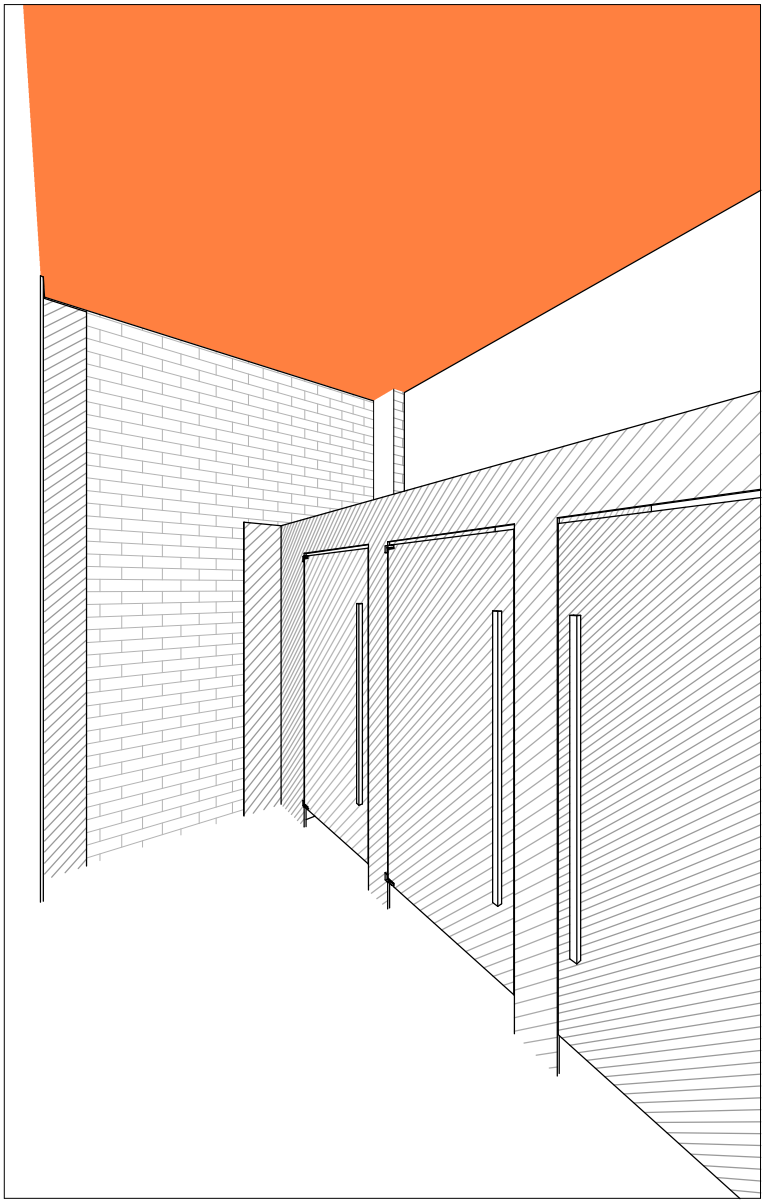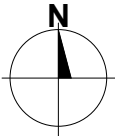


LEGENDA - ŚCIANY / WYKONCZENIE	
	Nowy otwór w ścianie istniejącej
	Ściana istniejąca ceglana ze starym tynkiem oraz różnymi powłokami, oczyścić, zagruntować, jeśli będzie to konieczne lakierować impregnatem do ścian zapewniającym higieniczność
	Słup istniejący betonowy z różnymi powłokami, oczyścić, zagruntować, jeśli będzie to konieczne lakierować impregnatem do ścian zapewniającym higieniczność
	Ściana nowa GK ,farba matowa odporna na ścieranie, kolorystyka dobrana z próbek na budowie . W pomieszczeniach tego wymagających farba z przeznaczeniem do pomieszczeń mokrych
	Płyta warstwowa , wykończenie Carbon
	Ścianka giszetowa, płyta HPL wysokość 2.10 m, HPL 02
	Płyta SPC na pióro-wpust 120x60
	Wykończenie zabudowy przedsianek - deska z odzysku, wyczyszczona i zaimpregnowana.
	Beton zacierany ręcznie, wykończona posypką utwardzającą, zaimpregnowany przeciwwilgociowo h = 2.25M

- A** — Nowa posadzka betonowa zacierna mechanicznie wykoniona posypką utwardzającą , jeśli będzie to konieczne lakierować impregnatem do podłóg zapewniającym higieniczność i antypoślizgowość o klasie minimum R11
- B** — Nowa posadzka betonowa zacierna ręcznie z wyrobieniem spadków w kierunku odpływów , wykończona posypką utwardzającą ,lakierować impregnatem do podłóg zapewniającym higieniczność i antypoślizgowość o klasie minimum R11
- 1** — Brak sufitu podwiesanego, strop istniejący z różnymi powłokami, oczyścić, zagruntować, jeśli będzie to konieczne lakierować impregnatem do sufitów zapewniającym higieniczność
- 2** — Brak sufitu podwiesanego, strop nowy, oczyścić, zagruntować, jeśli będzie to konieczne lakierować impregnatem do sufitów zapewniającym higieniczność
- 3** — Sufit podwieszany , typ ażurowy na profilach T24
- 4** — Sufit z płyty warstwowej


B28

Ech : 1 : 50

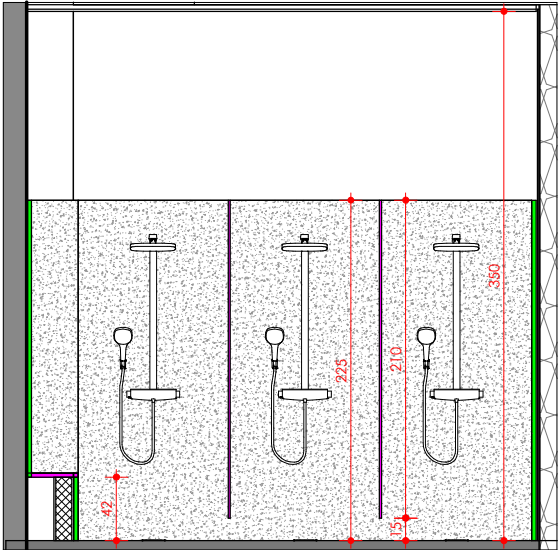



A28

Ech : 1 : 50

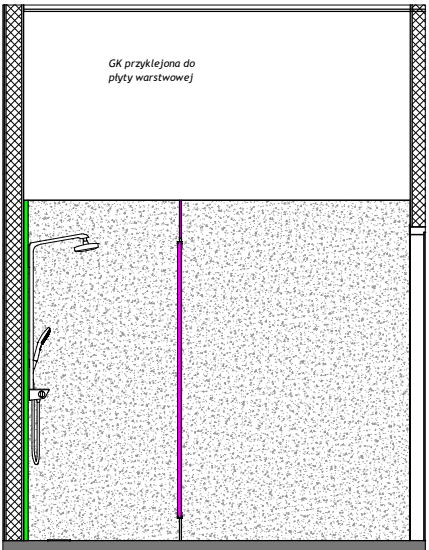


C28

Ech : 1 : 50

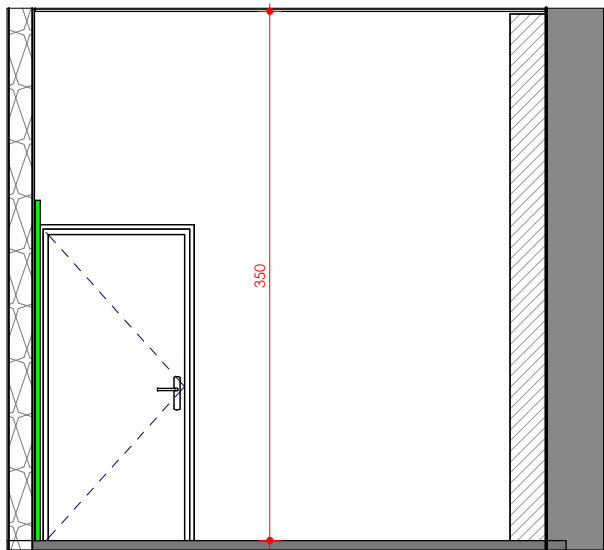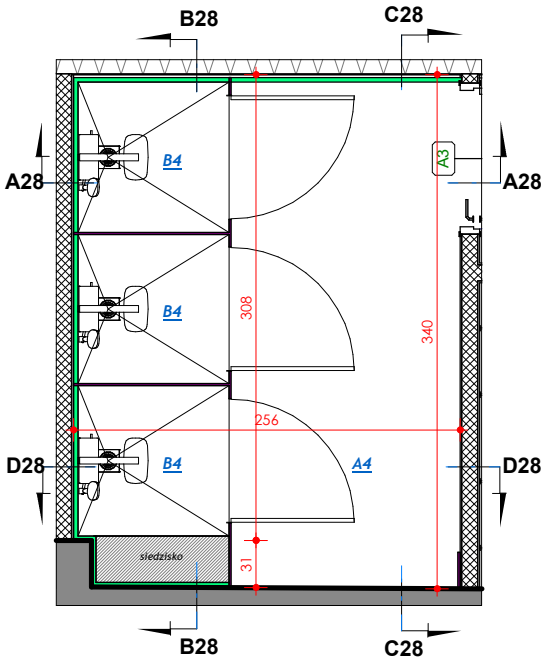

D28

Ech : 1 : 50

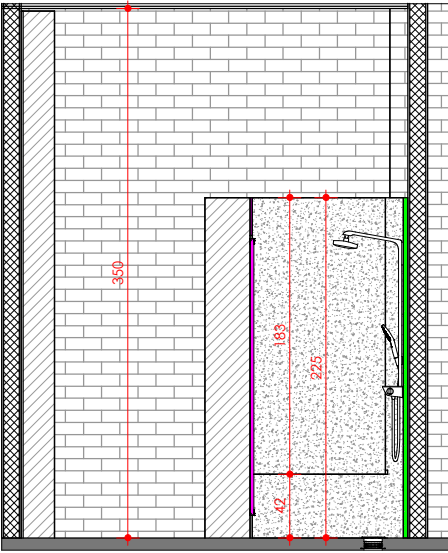

ARCHE
EC SZOMBIERKI



BUDYNEK : B1 - KOTŁOWNIA
PIĘTRO: +1

DATA : 18/03/2026
SKALA: 1 : 50

FORMAT: A3
RYSOWAŁ: M.J.

B1.02.SR. 18-02 Prysznice Damskie

1-12d

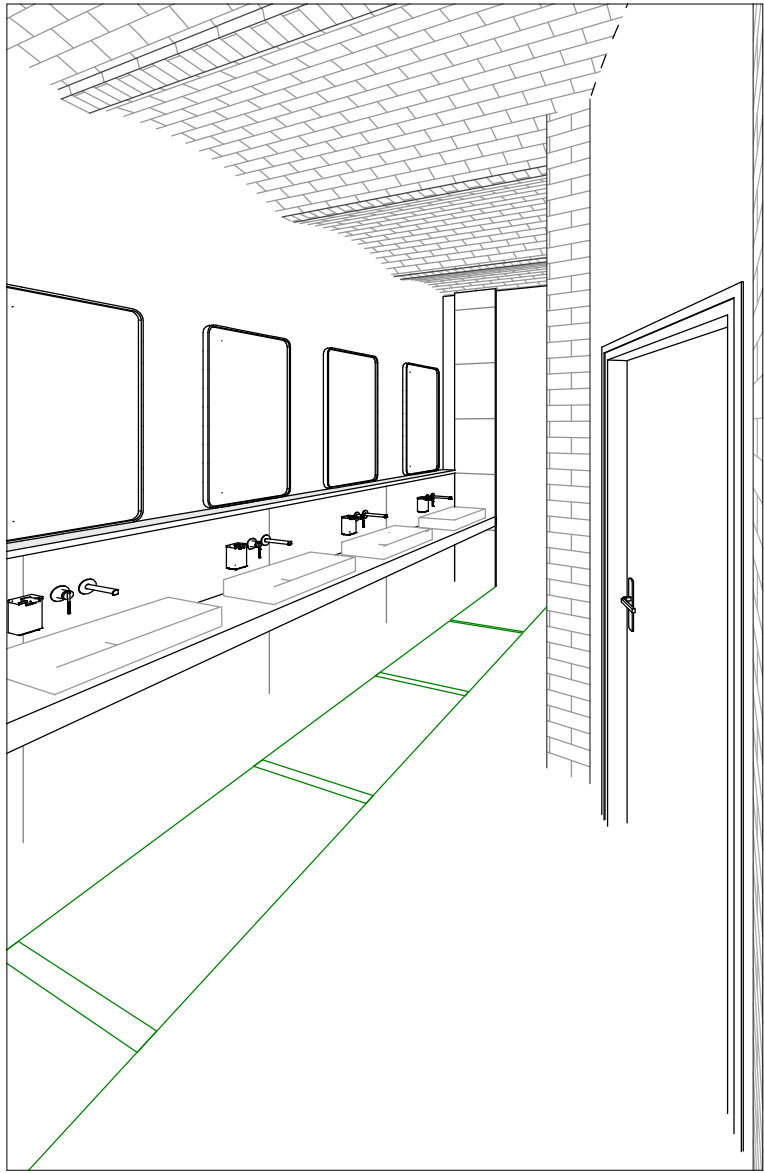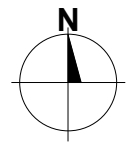


LEGENDA - ŚCIANY / WYKONCZENIE	
	Nowy otwór w ścianie istniejącej
	Ściana istniejąca ceglana ze starym tynkiem oraz różnymi powłokami, oczyścić, zagruntować, jeśli będzie to konieczne lakierować impregnatem do ścian zapewniającym higieniczność
	Słup istniejący betonowy z różnymi powłokami, oczyścić, zagruntować, jeśli będzie to konieczne lakierować impregnatem do ścian zapewniającym higieniczność
	Ściana nowa GK, farba matowa odporna na ścieranie, kolorystyka dobrana z próbek na budowie. W pomieszczeniach tego wymagających farba z przeznaczeniem do pomieszczeń mokrych
	Płyta warstwowa, wykończenie Carbon
	Ścianka gipsowa, płyta HPL wysokość 2.10 m,
	Płyta SPC na pióro-wpust 120x60 SPC 02
	Wykończenie zabudowy przedścianek - deska z odzysku, wyczyszczona i zaimpregnowana.
	Beton zacierany ręcznie, wykończona posypką utwardzającą, zaimpregnowany przeciwwilgociowo h = 2.25M

- A** — Nowa posadzka betonowa zacierna mechanicznie wykończona posypką utwardzającą, jeśli będzie to konieczne lakierować impregnatem do podłóg zapewniającym higieniczność i antypoślizgowość o klasie minimum R11
- B** — Nowa posadzka betonowa zacierna ręcznie z wyrobieniem spadków w kierunku odpływów, wykończona posypką utwardzającą, lakierować impregnatem do podłóg zapewniającym higieniczność i antypoślizgowość o klasie minimum R11
- 1** — Brak sufitu podwiesanego, strop istniejący z różnymi powłokami, oczyścić, zagruntować, jeśli będzie to konieczne lakierować impregnatem do sufitów zapewniającym higieniczność
- 2** — Brak sufitu podwiesanego, strop nowy, oczyścić, zagruntować, jeśli będzie to konieczne lakierować impregnatem do sufitów zapewniającym higieniczność
- 3** — Sufit podwieszany, typ ażurowy na profilach T24
- 4** — Sufit z płyty warstwowej


B31

Ech : 1 : 50

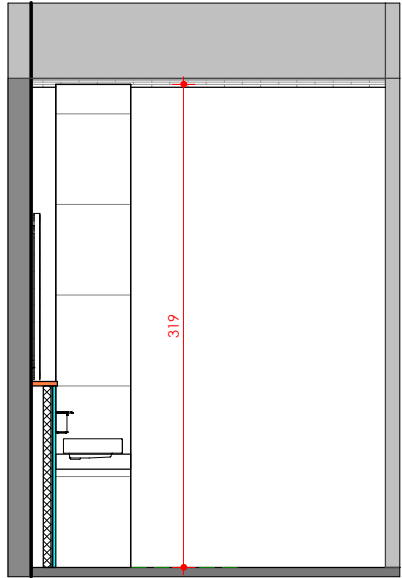



A31

Ech : 1 : 50

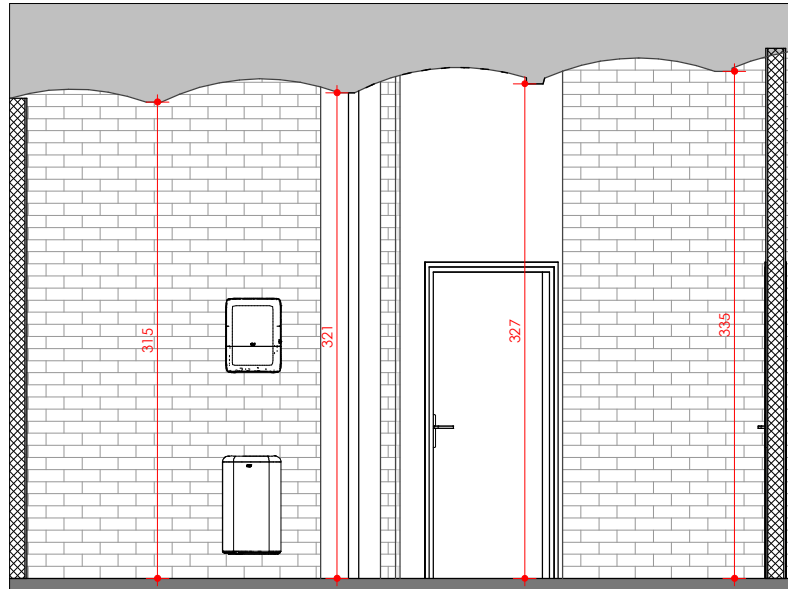


C31

Ech : 1 : 50

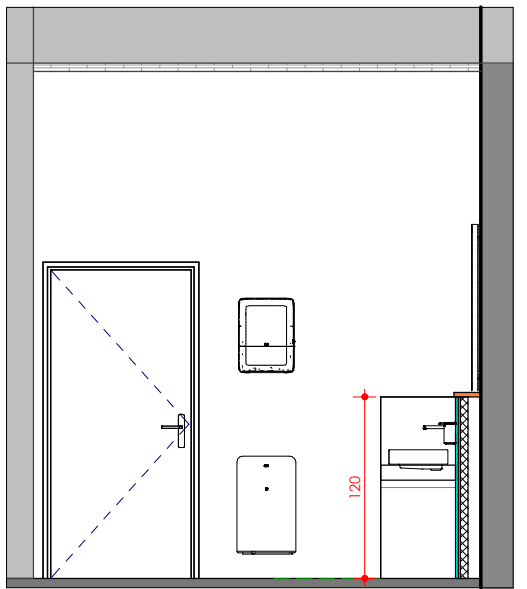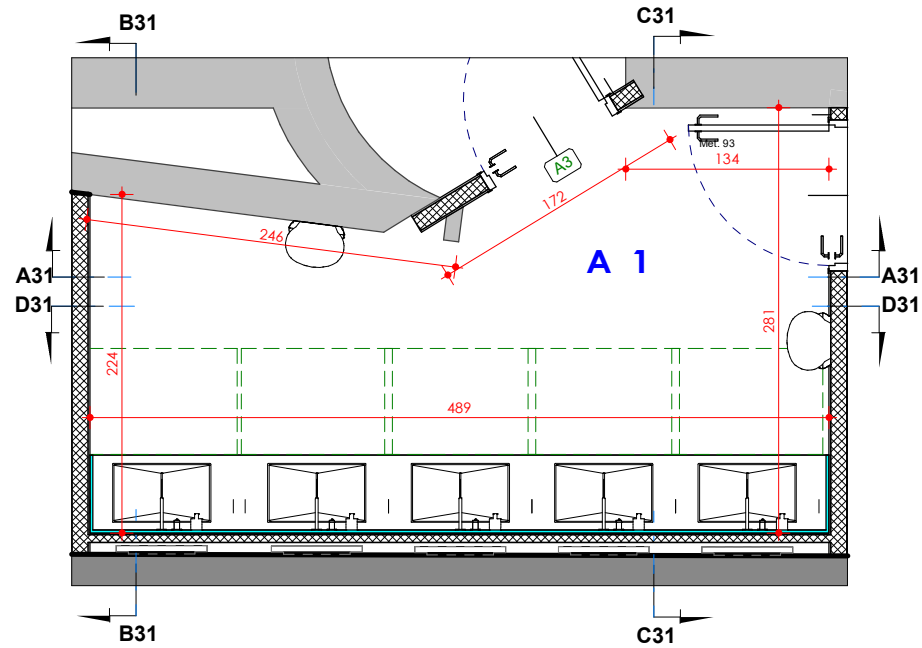

D31


Ech : 1 : 50

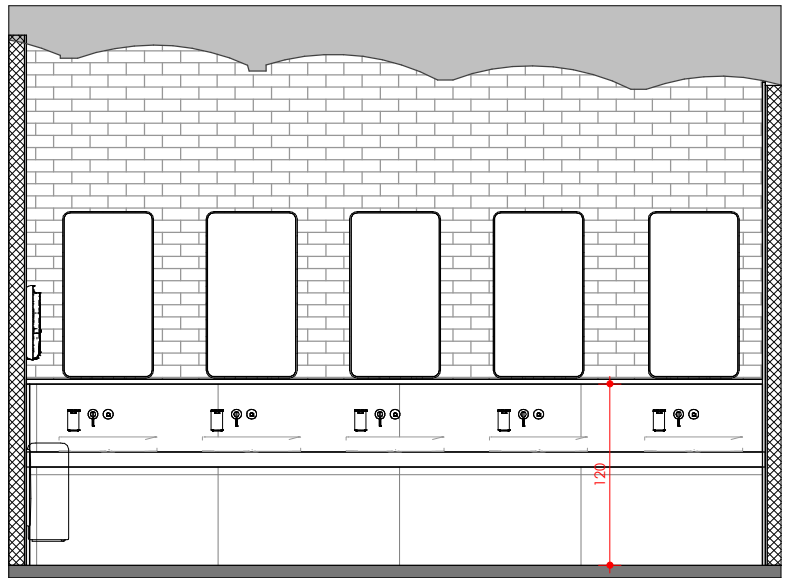




B30

Ech : 1 : 50

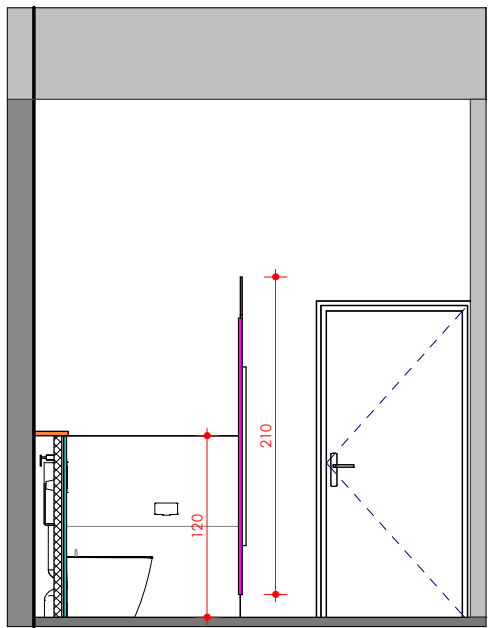



A30

Ech : 1 : 50

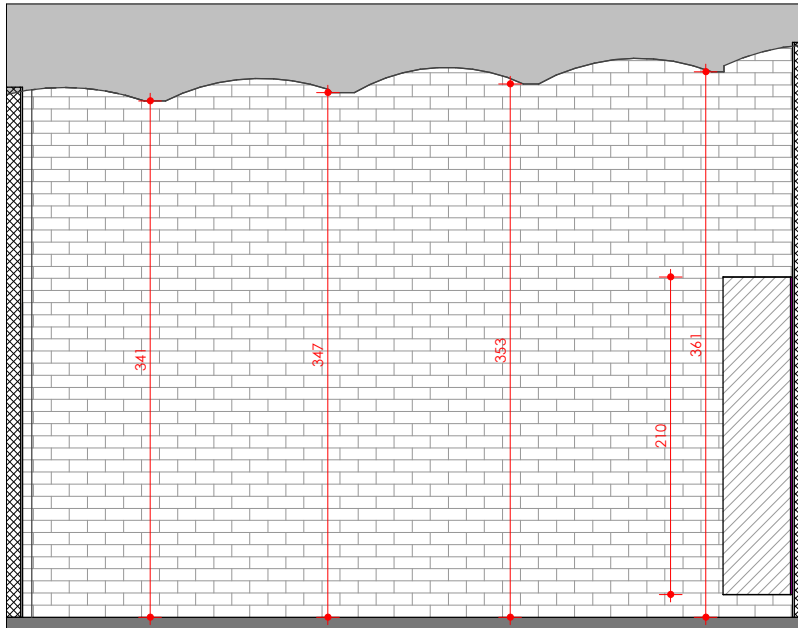


C30

Ech : 1 : 50

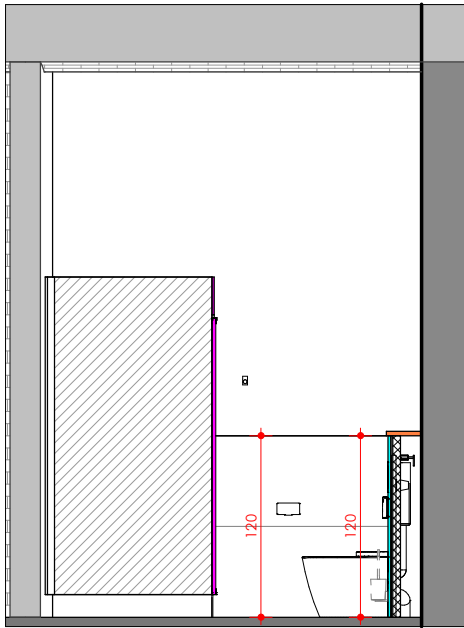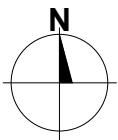


LEGENDA - ŚCIANY / WYKONCZENIE	
	Nowy otwór w ścianie istniejącej
	Ściana istniejąca ceglana ze starym tynkiem oraz różnymi powłokami, oczyścić, zagruntować, jeśli będzie to konieczne lakierować impregnatem do ścian zapewniającym higieniczność
	Słup istniejący betonowy z różnymi powłokami, oczyścić, zagruntować, jeśli będzie to konieczne lakierować impregnatem do ścian zapewniającym higieniczność
	Ściana nowa GK ,farba matowa odporna na ścieranie, kolorystyka dobrana z próbek na budowie . W pomieszczeniach tego wymagających farba z przeznaczeniem do pomieszczeń mokrych
	Płyta warstwowa , wykończenie Carbon
	Ścianka gipsowa, płyta HPL wysokość 2.10 m, HPL 02
	Płyta SPC na pióro-wpust 120x60 SPC 01
	Wykończenie zabudowy przedścianek - deska z odzysku, wyczyszczona i zaimpregnowana.
	Beton zacierany ręcznie, wykończona posypką utwardzającą, zaimpregnowany przeciwwilgociowo h = 2.25M

- A** — Nowa posadzka betonowa zacierna mechanicznie wykończona posypką utwardzającą , jeśli będzie to konieczne lakierować impregnatem do podłóg zapewniającym higieniczność i antypoślizgowość o klasie minimum R11
- B** — Nowa posadzka betonowa zacierna ręcznie z wyrobieniem spadków w kierunku odpływów , wykończona posypką utwardzającą ,lakierować impregnatem do podłóg zapewniającym higieniczność i antypoślizgowość o klasie minimum R11
- 1** — Brak sufitu podwieszanego, strop istniejący z różnymi powłokami, oczyścić, zagruntować, jeśli będzie to konieczne lakierować impregnatem do sufitów zapewniającym higieniczność
- 2** — Brak sufitu podwieszanego, strop nowy, oczyścić, zagruntować, jeśli będzie to konieczne lakierować impregnatem do sufitów zapewniającym higieniczność
- 3** — Sufit podwieszany , typ ażurowy na profilach T24
- 4** — Sufit z płyty warstwowej

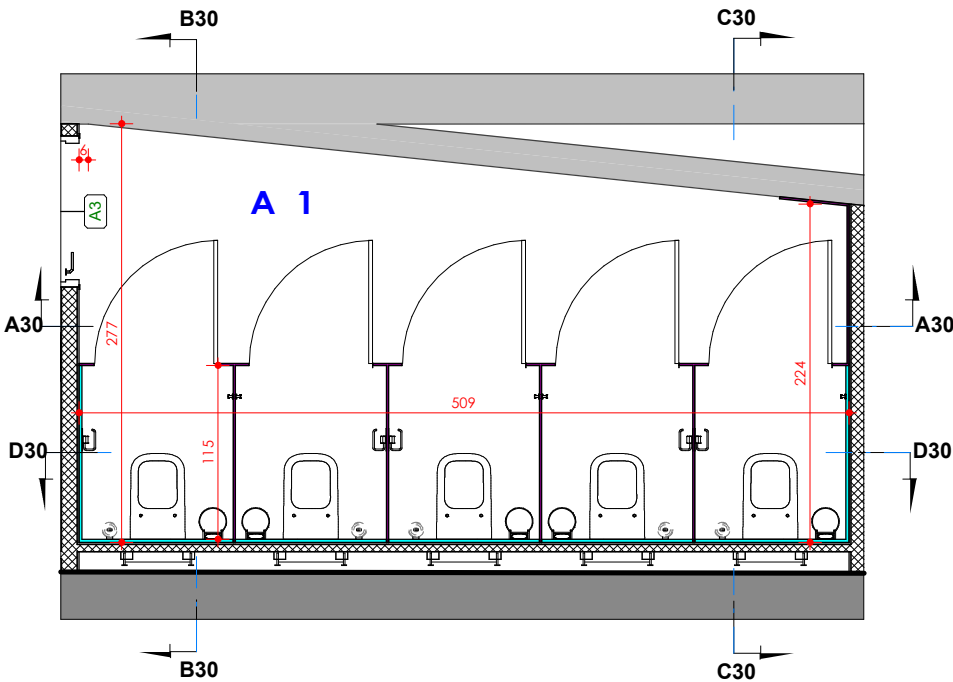

D30

Ech : 1 : 50

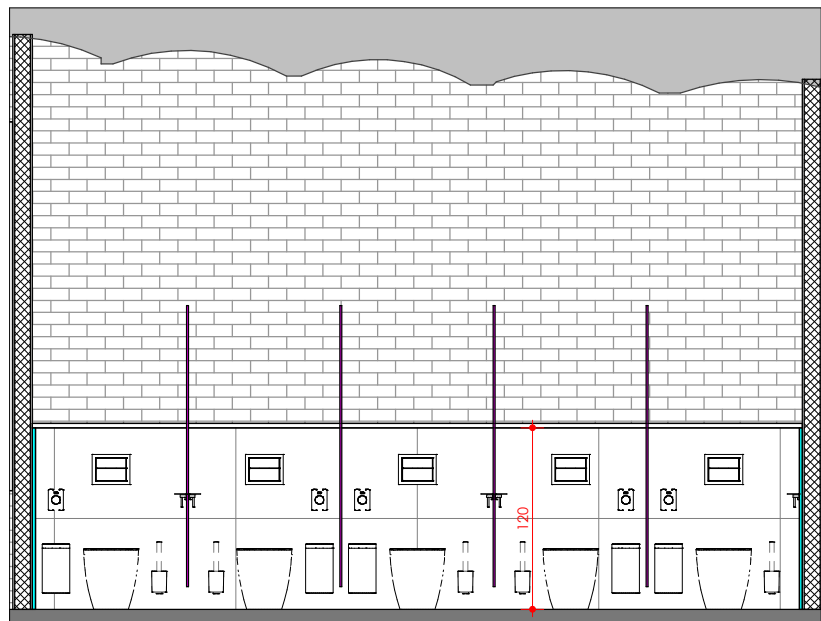

ARCHE
EC SZOMBIERKI

BUDYNEK : B1 - KOTŁOWNIA
PIĘTRO: +1

DATA : 18/03/2026
SKALA: 1 : 50

FORMAT: A3
RYSOWAŁ: M.J.


B1.02.SR. 05-02 WC Damskie

1-14b




B32

Ech : 1 : 50

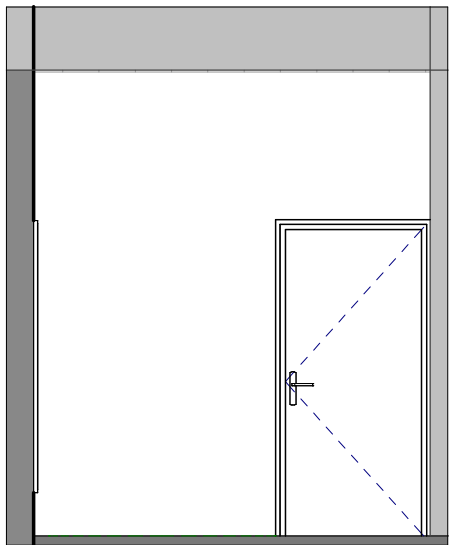



A32

Ech : 1 : 50

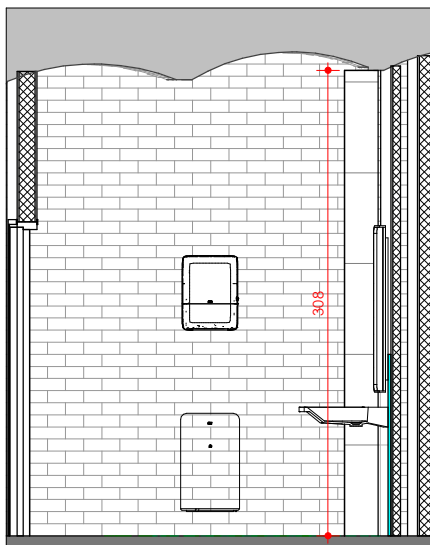

C32


Ech : 1 : 50

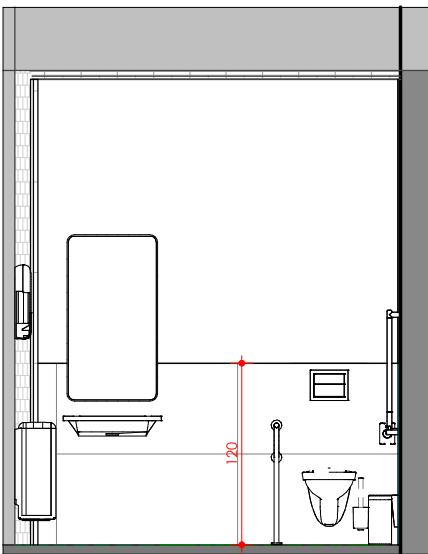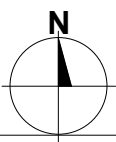

LEGENDA - ŚCIANY / WYKONCZENIE


	Nowy otwór w ścianie istniejącej
	Ściana istniejąca ceglana ze starym tynkiem oraz różnymi powłokami, oczyścić, zagruntować, jeśli będzie to konieczne lakierować impregnatem do ścian zapewniającym higieniczność
	Śłup istniejący betonowy z różnymi powłokami, oczyścić, zagruntować, jeśli będzie to konieczne lakierować impregnatem do ścian zapewniającym higieniczność
	Ściana nowa GK ,farba matowa odporna na ścieranie, kolorystyka dobrana z próbek na budowie . W pomieszczeniach tego wymagających farba z przeznaczeniem do pomieszczeń mokrych
	Płyta warstwowa , wykończenie Carbon
	Ścianka gipszowa, płyta HPL wysokość 2.10 m,
	Płyta SPC na pióro-wpust 120x60 SPC 02
	Wykończenie zabudowy przedścianek - deska z odzysku, wyczyszczona i zaimpregnowana.
	Beton zacierany ręcznie, wykończona posypką utwardzającą, zaimpregnowany przeciwwilgociowo h = 2.25M

- A** — Nowa posadzka betonowa zacierna mechanicznie wykończona posypką utwardzającą , jeśli będzie to konieczne lakierować impregnatem do podłóg zapewniającym higieniczność i antypoślizgowość o klasie minimum R11
- B** — Nowa posadzka betonowa zacierna ręcznie z wyrobieniem spadków w kierunku odpływów , wykończona posypką utwardzającą ,lakierować impregnatem do podłóg zapewniającym higieniczność i antypoślizgowość o klasie minimum R11
- 1** — Brak sufitu podwieszanego, strop istniejący z różnymi powłokami, oczyścić, zagruntować, jeśli będzie to konieczne lakierować impregnatem do sufitów zapewniającym higieniczność
- 2** — Brak sufitu podwieszanego, strop nowy, oczyścić, zagruntować, jeśli będzie to konieczne lakierować impregnatem do sufitów zapewniającym higieniczność
- 3** — Sufit podwieszany , typ ażurowy na profilach T24
- 4** — Sufit z płyty warstwowej

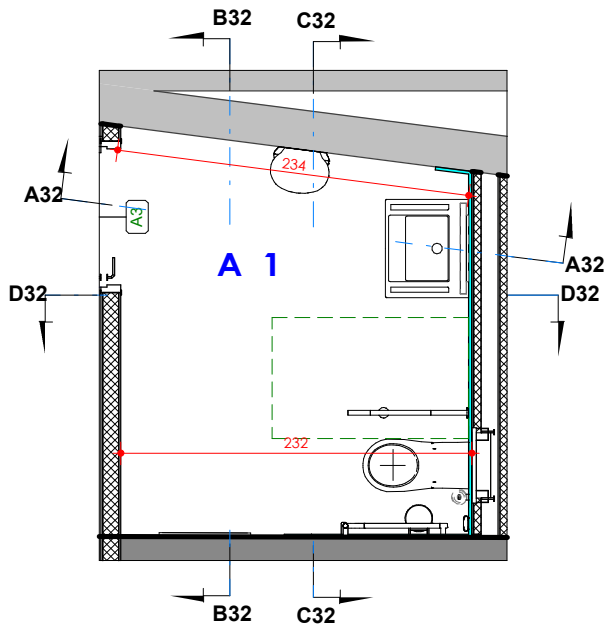

D32


Ech : 1 : 50

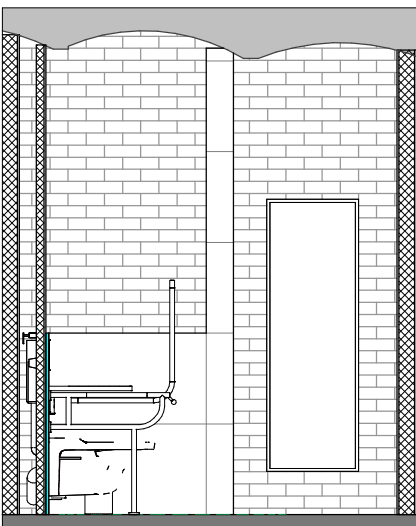




B33

Ech : 1 : 50

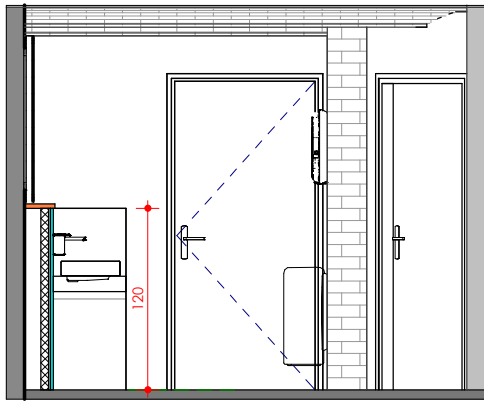



A33

Ech : 1 : 50

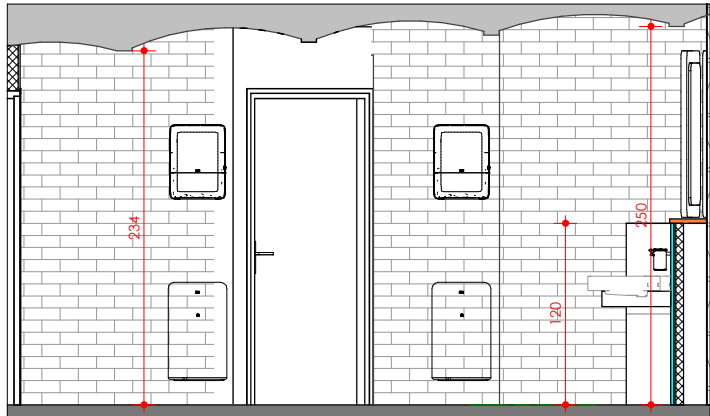



C33

Ech : 1 : 50

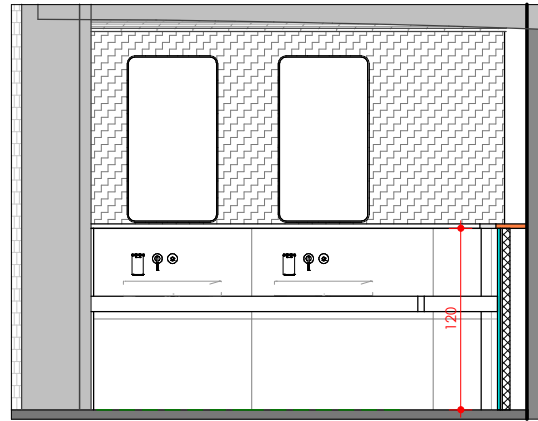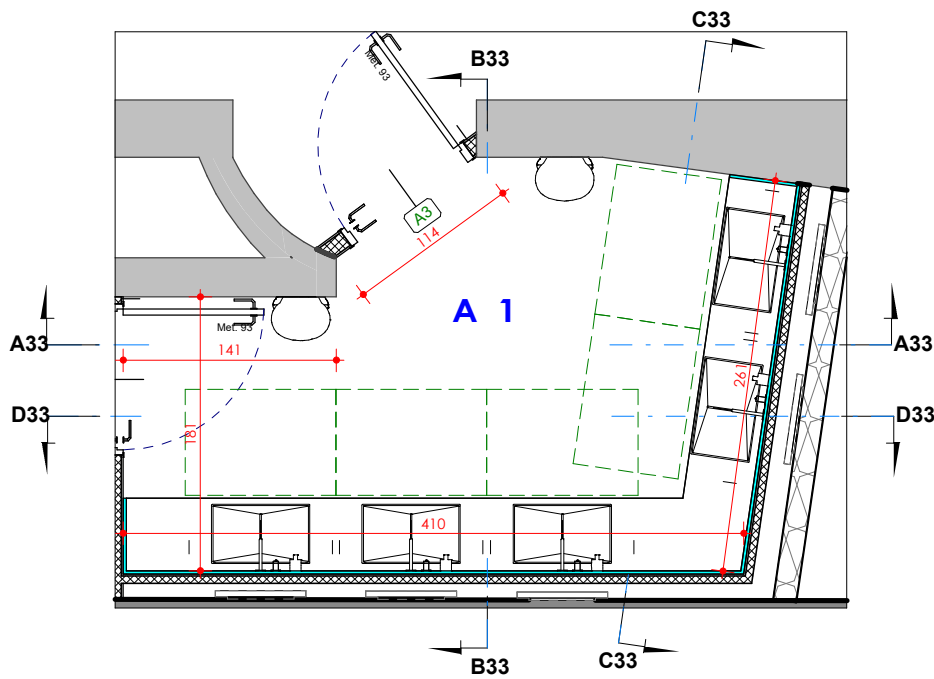


D33

Ech : 1 : 50

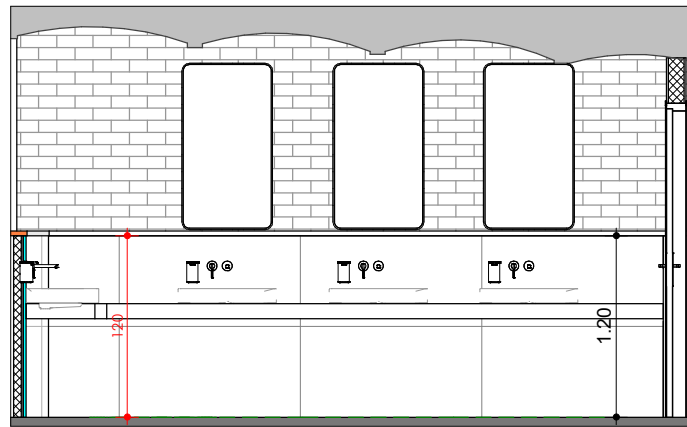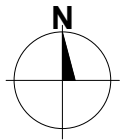


LEGENDA - SCIANY / WYKONCZENIE	
	Nowy otwór w ścianie istniejącej
	Ściana istniejąca ceglana ze starym tynkiem oraz różnymi powłokami, oczyścić, zagruntować, jeśli będzie to konieczne lakierować impregnatem do ścian zapewniającym higieniczność
	Słup istniejący betonowy z różnymi powłokami, oczyścić, zagruntować, jeśli będzie to konieczne lakierować impregnatem do ścian zapewniającym higieniczność
	Ściana nowa GK ,farba matowa odporna na ścieranie, kolorystyka dobrana z próbek na budowie . W pomieszczeniach tego wymagających farba z przeznaczeniem do pomieszczeń mokrych
	Płyta warstwowa , wykończenie Carbon
	Ścianka giszetowa, płyta HPL wysokość 2.10 m, HPL 01
	Płyta SPC na pióro-wpust 120x60 SPC 01
	Wykończenie zabudowy przedścianek - deska z odzysku, wyczyszczona i zaimpregnowana.
	Beton zacierany ręcznie, wykończona posypką utwardzającą, zaimpregnowany przeciwwilgociowo h = 2.25M

- A** — Nowa posadzka betonowa zacierna mechanicznie wykończona posypką utwardzającą , jeśli będzie to konieczne lakierować impregnatem do podłóg zapewniającym higieniczność i antypoślizgowość o klasie minimum R11
- B** — Nowa posadzka betonowa zacierna ręcznie z wyrobieniem spadków w kierunku odpływów , wykończona posypką utwardzającą ,lakierować impregnatem do podłóg zapewniającym higieniczność i antypoślizgowość o klasie minimum R11
- 1** — Brak sufitu podwieszanego, strop istniejący z różnymi powłokami, oczyścić, zagruntować, jeśli będzie to konieczne lakierować impregnatem do sufitów zapewniającym higieniczność
- 2** — Brak sufitu podwieszanego, strop nowy, oczyścić, zagruntować, jeśli będzie to konieczne lakierować impregnatem do sufitów zapewniającym higieniczność
- 3** — Sufit podwieszany , typ ażurowy na profilach T24
- 4** — Sufit z płyty warstwowej

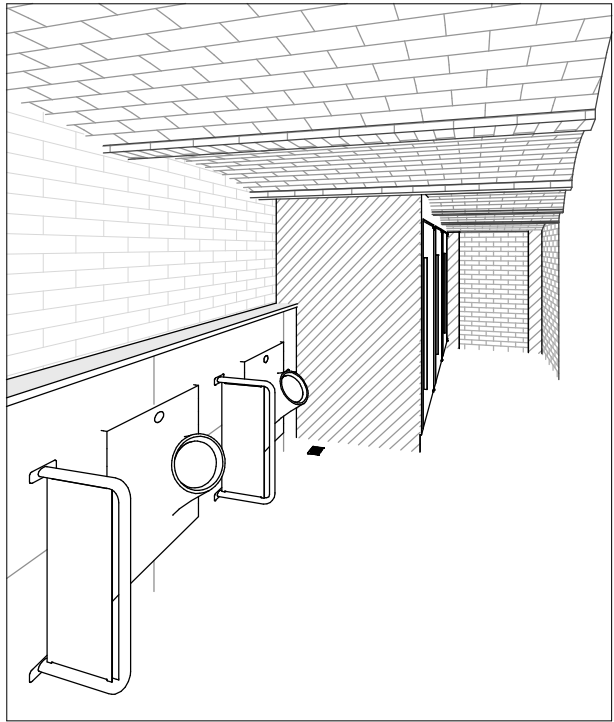


B34

Ech : 1 : 50

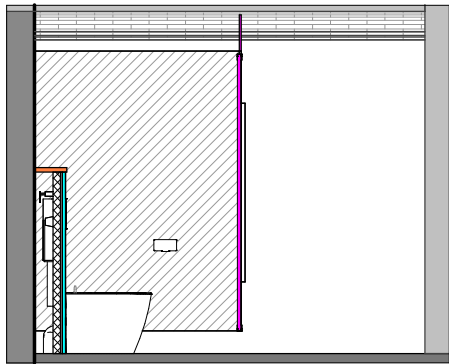



A34

Ech : 1 : 50

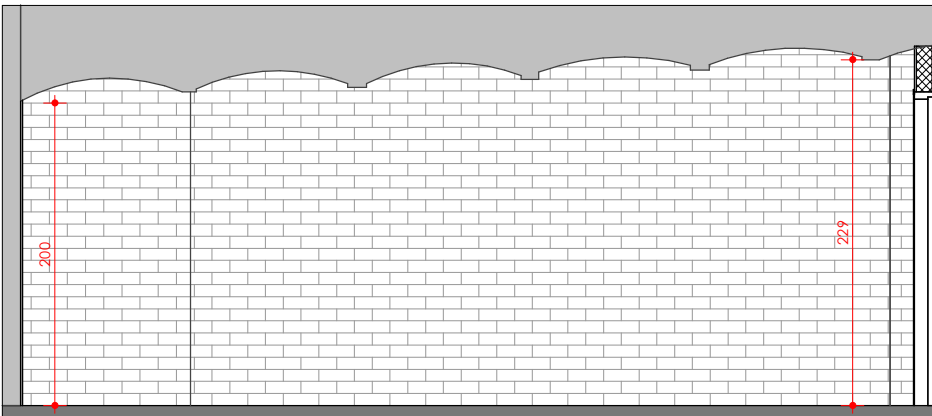


C34

Ech : 1 : 50

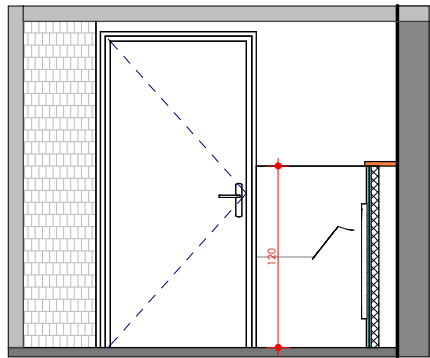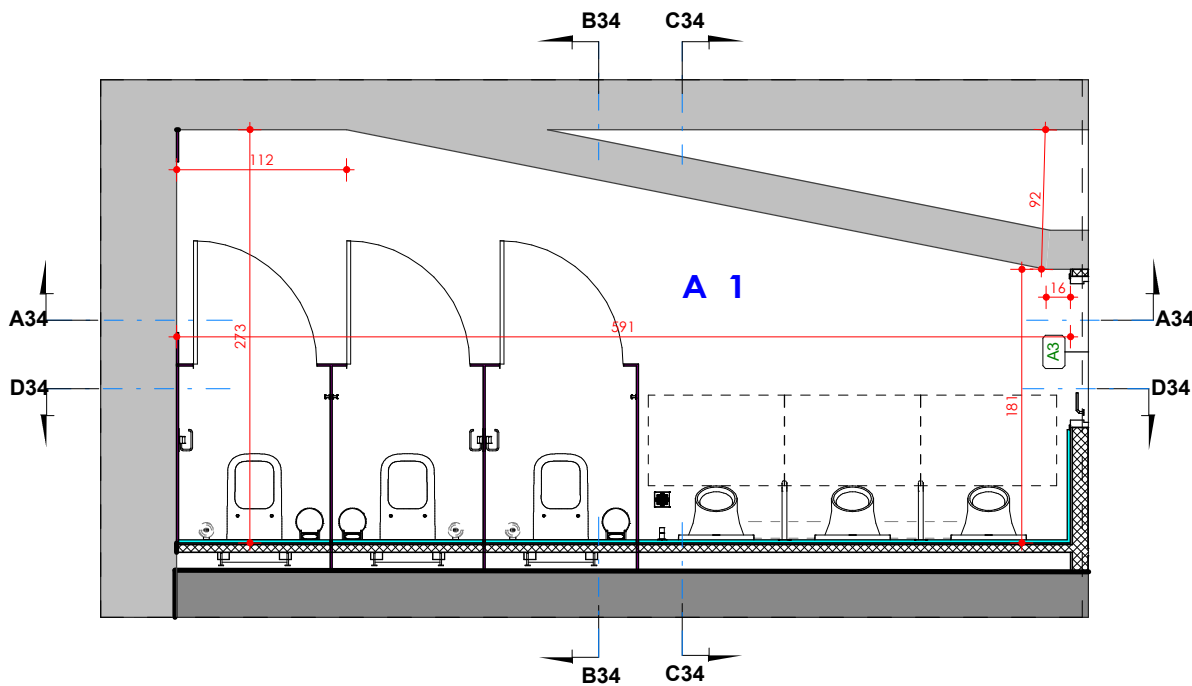

A 1

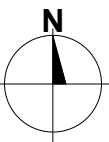

LEGENDA - ŚCIANY / WYKONCZENIE	
	Nowy otwór w ścianie istniejącej
	Ściana istniejąca ceglana ze starym tynkiem oraz różnymi powłokami, oczyścić, zagruntować, jeśli będzie to konieczne lakierować impregnatem do ścian zapewniającym higieniczność
	Słup istniejący betonowy z różnymi powłokami, oczyścić, zagruntować, jeśli będzie to konieczne lakierować impregnatem do ścian zapewniającym higieniczność
	Ściana nowa GK ,farba matowa odporna na ścieranie, kolorystyka dobrana z próbek na budowie . W pomieszczeniach tego wymagających farba z przeznaczeniem do pomieszczeń mokrych
	Płyta warstwowa , wykończenie Carbon
	Ścianka giszetowa,płyta HPL wysokość 2.10 m, HPL 01
	Płyta SPC na pióro-wpust 120x60 SPC 01
	Wykończenie zabudowy przedścianek - deska z odzysku, wyczyszczona i zaimpregnowana.
	Beton zacierany ręcznie,wykończona posypką utwardzającą, zaimpregnowany przeciwwilgociowo h = 2.25M

- A** — Nowa posadzka betonowa zacierna mechanicznie wykończona posypką utwardzającą , jeśli będzie to konieczne lakierować impregnatem do podłóg zapewniającym higieniczność i antypoślizgowość o klasie minimum R11
- B** — Nowa posadzka betonowa zacierna ręcznie z wyrobieniem spadków w kierunku odpływów , wykończona posypką utwardzającą ,lakierować impregnatem do podłóg zapewniającym higieniczność i antypoślizgowość o klasie minimum R11
- 1** — Brak sufitu podwieszanego, strop istniejący z różnymi powłokami, oczyścić, zagruntować, jeśli będzie to konieczne lakierować impregnatem do sufitów zapewniającym higieniczność
- 2** — Brak sufitu podwieszanego, strop nowy, oczyścić, zagruntować, jeśli będzie to konieczne lakierować impregnatem do sufitów zapewniającym higieniczność
- 3** — Sufit podwieszany , typ ażurowy na profilach T24
- 4** — Sufit z płyty warstwowej

D34

Ech : 1 : 50

