
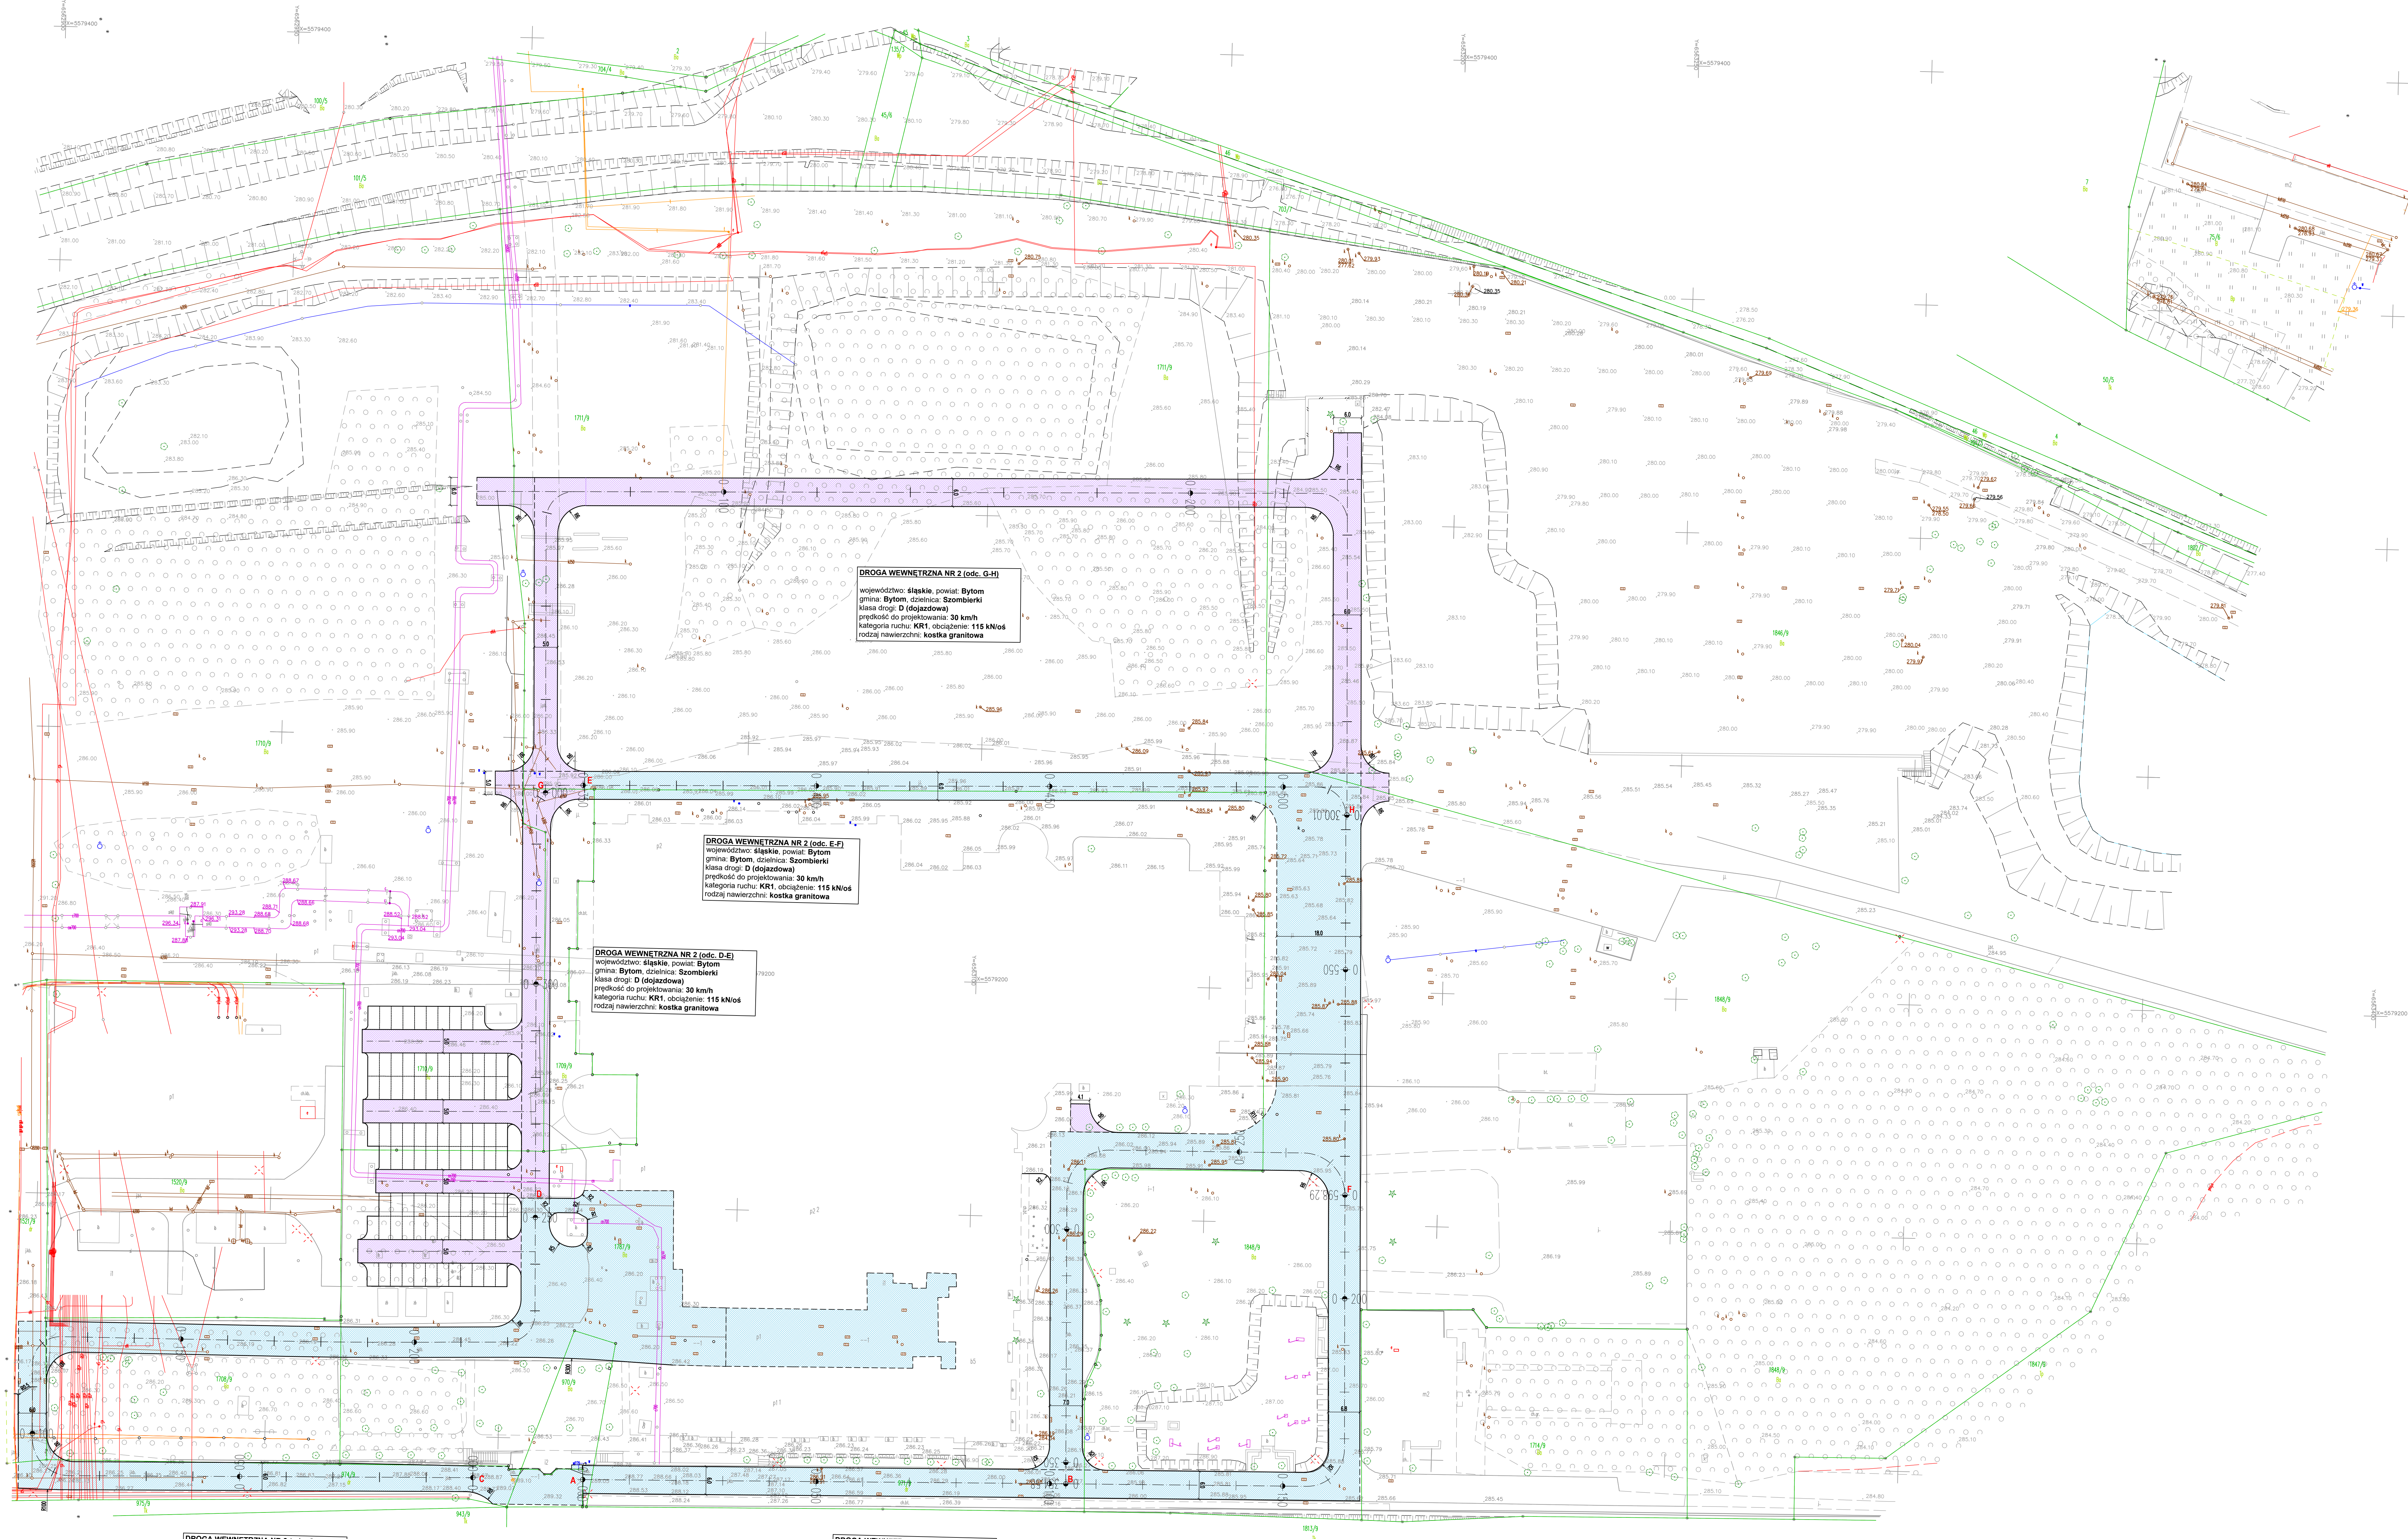


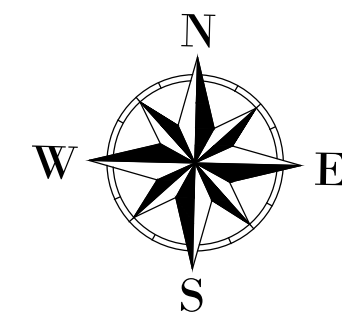


DROGA WEWNĘTRZNA NR 2 (odc. C-D)
województwo śląskie, powiat Bytom
gmina Bytom, dzielnica Szombierki
klasa drogi D (ogólnodostępna)
prędkość do projektowania: 30 km/h
kategoria ruchu: KRI, obciążenie: 115 kN/m²
rodzaj nawierzchni: kostka granitowa

DROGA WEWNĘTRZNA NR 1 (odc. A-B)
województwo śląskie, powiat Bytom
gmina Bytom, dzielnica Szombierki
klasa drogi D (ogólnodostępna)
prędkość do projektowania: 30 km/h
kategoria ruchu: KRI, obciążenie: 115 kN/m²
rodzaj nawierzchni: kostka granitowa

DROGA WEWNĘTRZNA NR 2 (odc. E-F)
województwo śląskie, powiat Bytom
gmina Bytom, dzielnica Szombierki
klasa drogi D (ogólnodostępna)
prędkość do projektowania: 30 km/h
kategoria ruchu: KRI, obciążenie: 115 kN/m²
rodzaj nawierzchni: kostka granitowa

DROGA WEWNĘTRZNA NR 2 (odc. G-H)
województwo śląskie, powiat Bytom
gmina Bytom, dzielnica Szombierki
klasa drogi D (ogólnodostępna)
prędkość do projektowania: 30 km/h
kategoria ruchu: KRI, obciążenie: 115 kN/m²
rodzaj nawierzchni: kostka granitowa

- ELEMENTY PROJEKTOWANE: BRANZA DROGOWA
- od drogi
 - skrajność drogi
 - projektowana krawężnik drogi (ograniczenie krawężnikiem lub opaskiem)
 - projektowana krawężnik zakresu nawierzchni
 - remont istn. nawierzchni z kostki granitowej
 - projektowana nawierzchnia z kostki granitowej

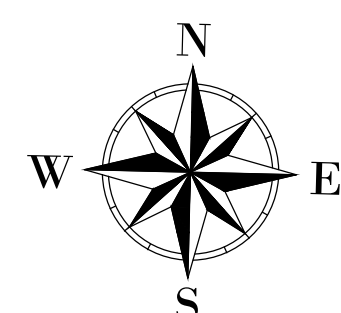

PROJEKT

**ARCHE S.A.**
02-07 Warszawa, ul. Polowa 267
tel. +48 22 719 00 00
www.arche.pl

PROJEKTOWAŁ

DRUX PROJECT SP. Z O.O.
41-007 Bytom, ul. Ciepłowna 10
KRAJOWY REJESTR SĄDOWY
KRS 0000000000

PROJEKTOWAŁ

KONCEPCJA

PROJEKT	IMIE (NAZWA)	TYTUŁ	DATA
Projekt	mgr inż. Łukasz Białkowski	Projekt	2024.09.24

PROJEKTOWAŁ

PLAN SYTUACYJNY

PROJEKTOWAŁ

02.2