


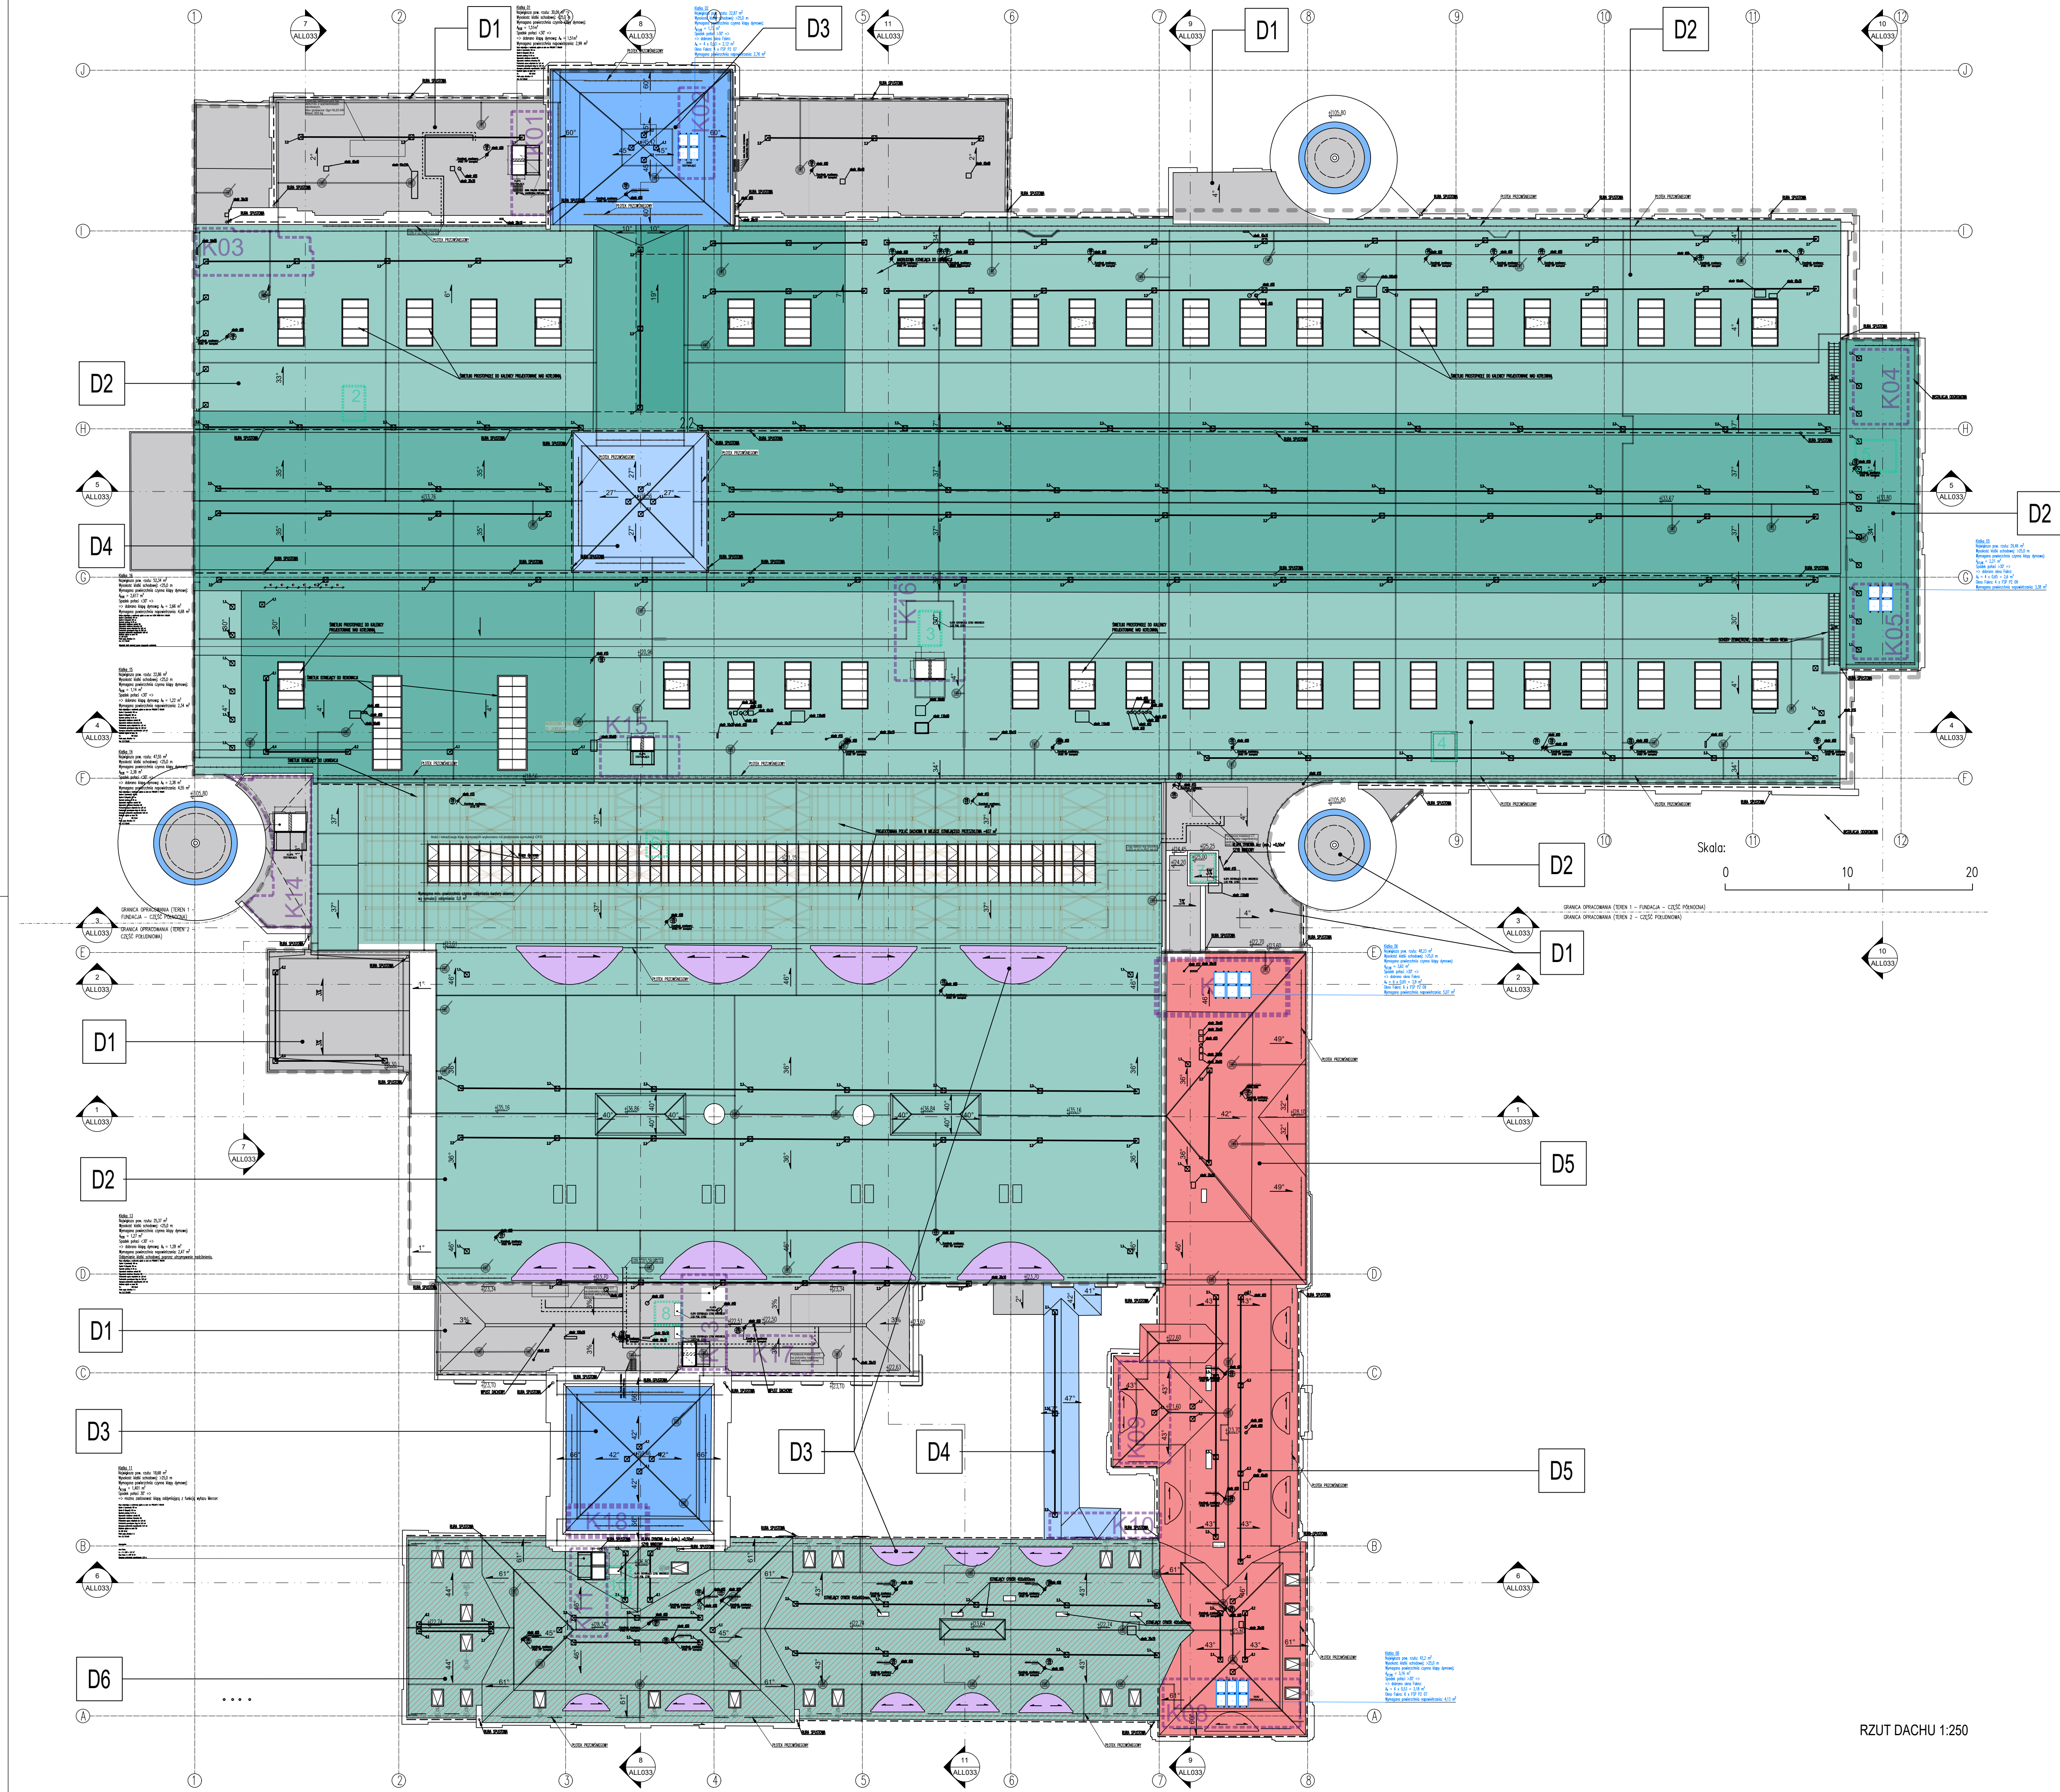

LEGENDA:

- Półki przeciwniebowe
- - - - - Obszar dachu obięty pierzyną dofinansowania
- W Wykresie kan. na dachu
- K15 Nie kładź schodowej
- 6 Nie szczytu windowego

- Rodzaje pokryć zgodnie z zestawieniem warstw:
- Papa krycia wstępnego i zewnętrzne
 - Płyta warstwowa z rdzeniem izolacyjnym z wełny mineralnej grubości min. 200 mm / RE 30 Połot na wyższym poziomie
 - Płyta warstwowa z rdzeniem izolacyjnym z wełny mineralnej grubości min. 200 mm / RE 30 z blachodachówką jako wykończeniem (kolor zbliżony do dachówki ceramicznej na budynku B-5)
 - Pokrycie z blachy płaskiej na rękach, głowce arkusze z paneli
 - Istniejące pokrycie z blachy stalowej ocynkowanej – do pozostawienia
 - Istniejąca dachówka ceramiczna – do pozostawienia
 - Wale oka w blachodachówce (kolor zbliżony do dachówki ceramicznej na budynku B-5), w przypadku wystąpienia trudności wykonawczych dopuszcza się realizację wykończenia z papy

Istniejące elementy – do usunięcia lub wyburzenia

SYSTEM ASEKURACJI LINIOWEJ LINEX

SYMBOL	ELEMENT	IŁOŚĆ	WYSOKOŚĆ
1.1	punkt kotłowy FTA	52 szt.	200 mm
2.1	punkt początkowy systemu LINEX	33 szt.	200 mm
2.2	punkt końcowy systemu LINEX	33 szt.	200 mm
2.3	punkt pośredni systemu LINEX	106 szt.	200 mm
2.4	zakręt systemu LINEX	4 szt.	200 mm
	linia asekuracyjna	1130 mb	
	MODOWANIE	IŁOŚĆ	
		228 szt.	

RZUT DACHU - rodzaje pokryć dachowych

2026-03-20 1:250

2303-A-ARCH-P02-08-02