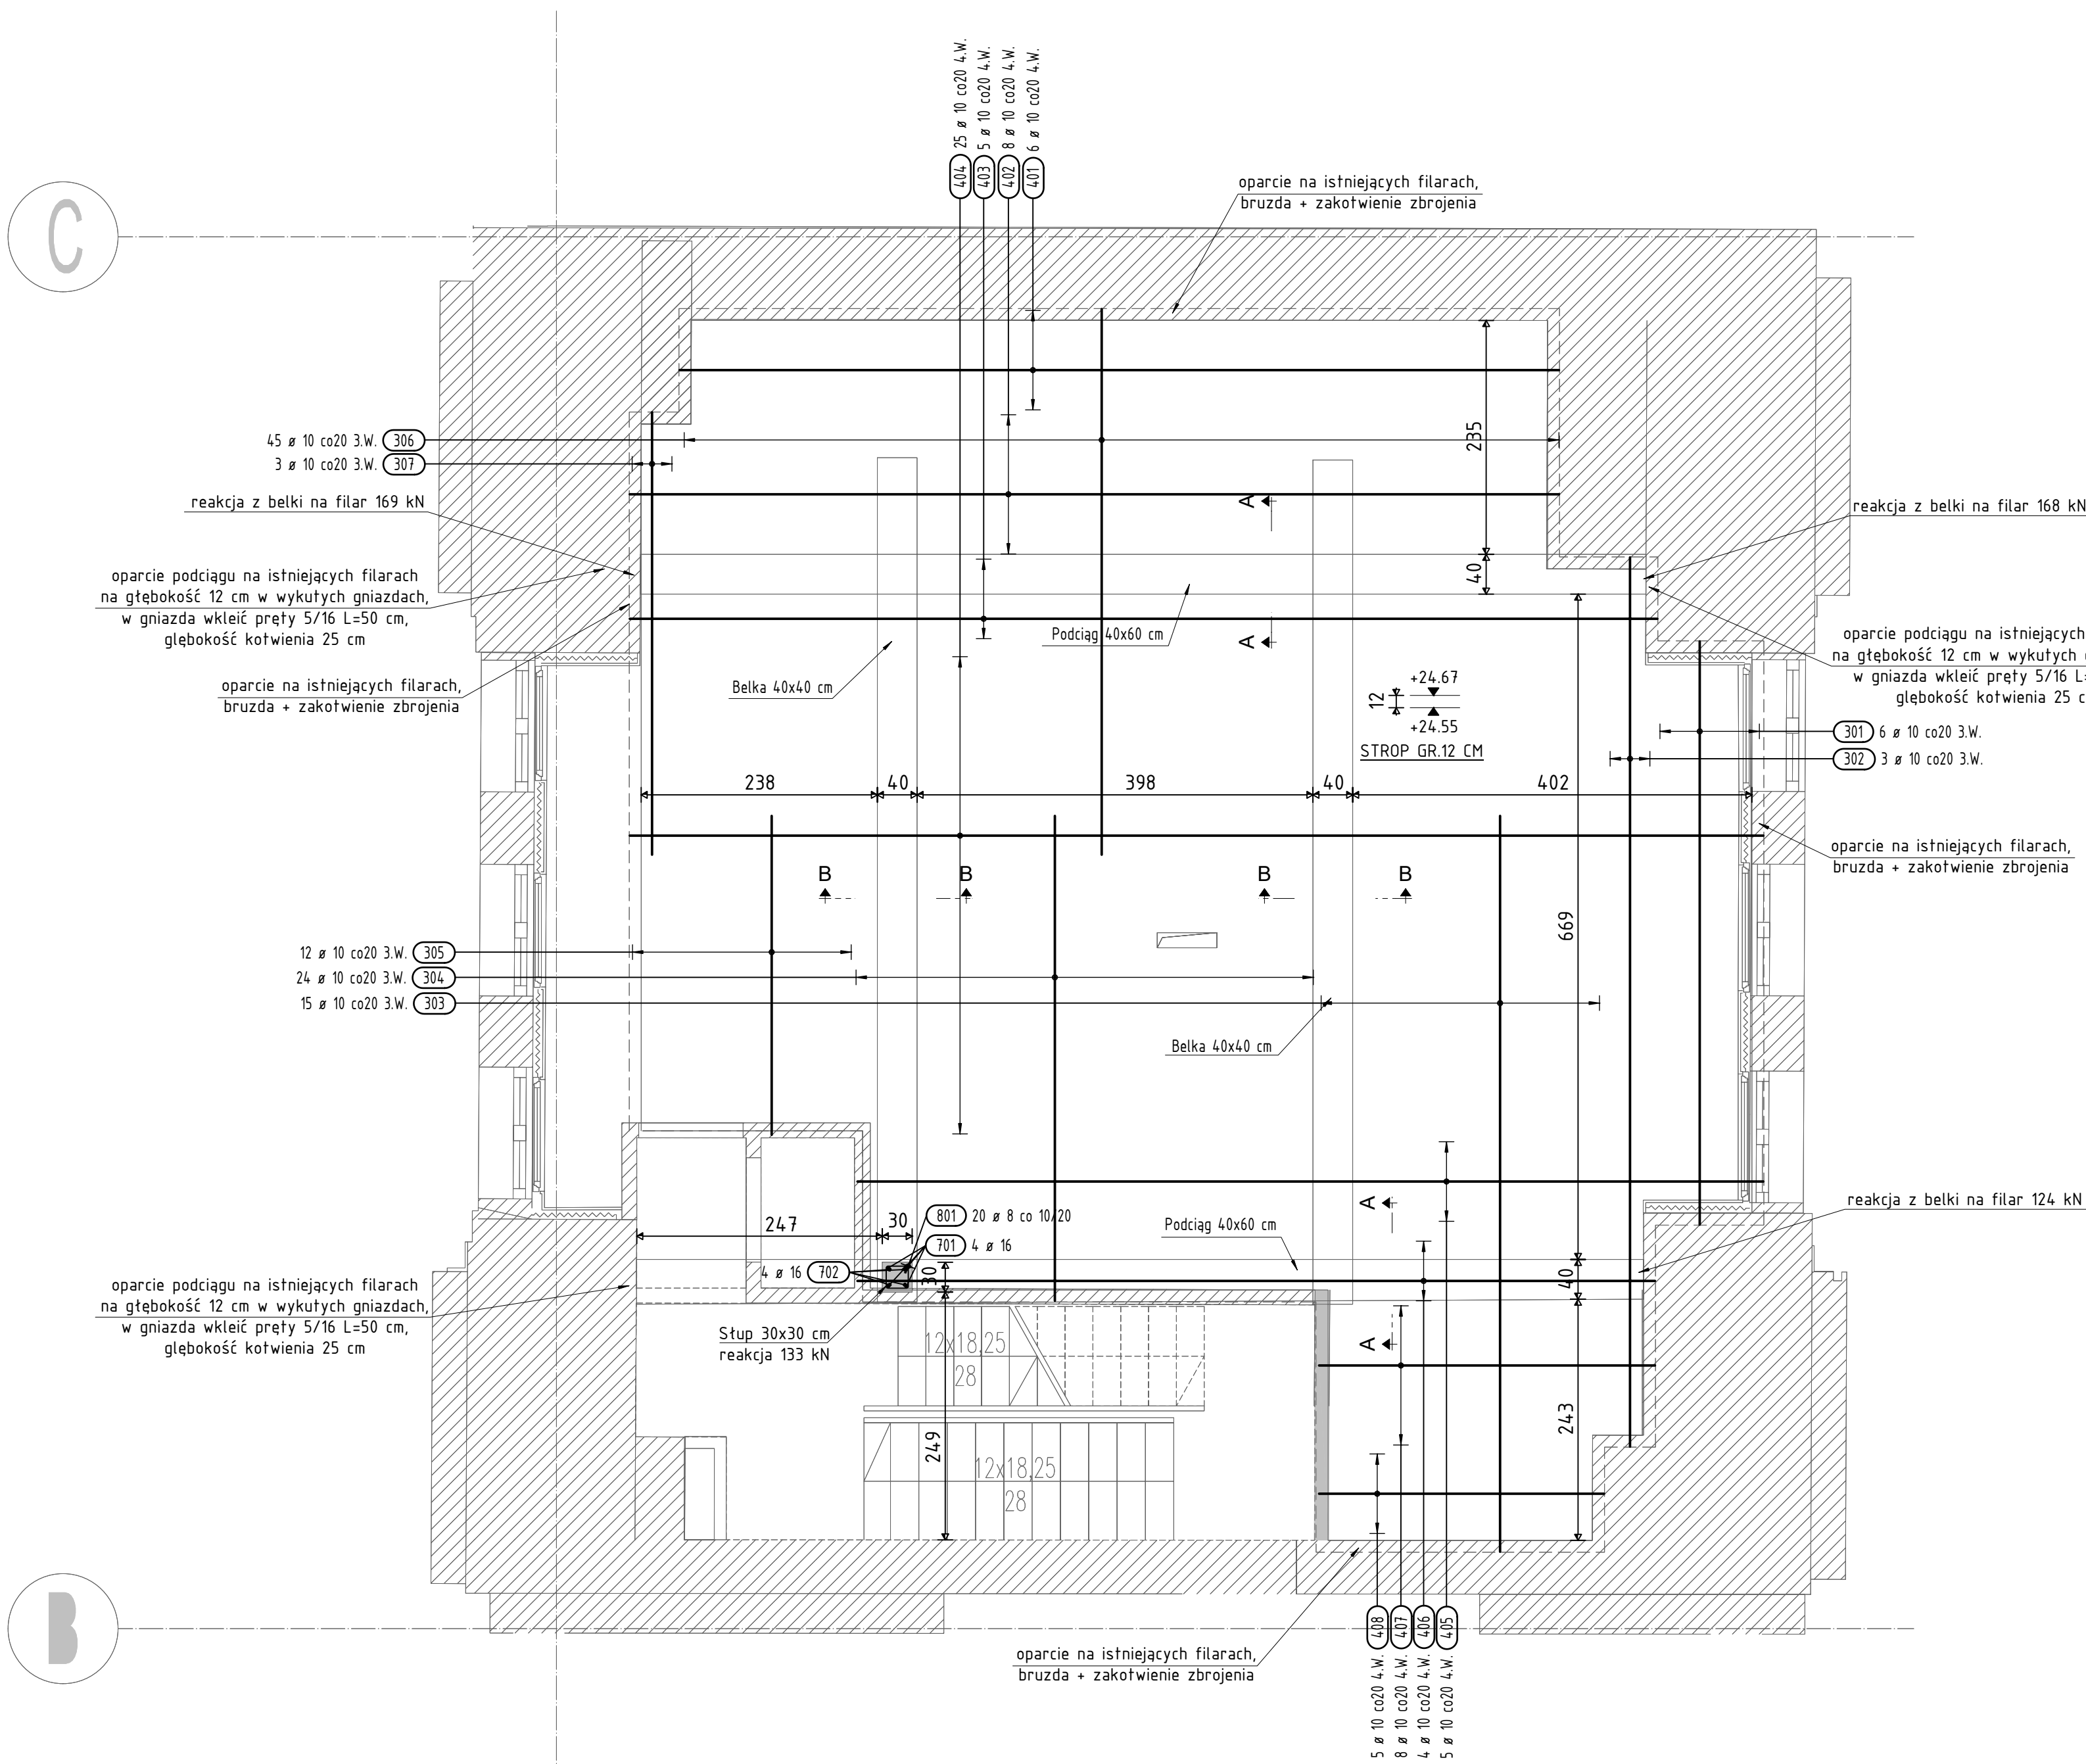
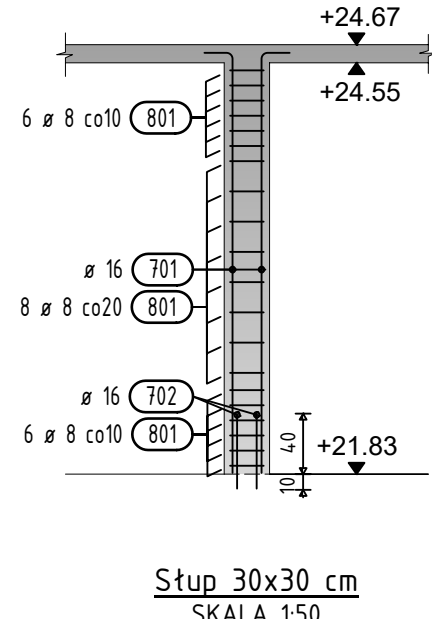


Lista prętów - kształty gięcia

Poz.	Szt.	Ø	Długość poj. [mm]	Kształt gięcia (nie w skali)	Długość całkowita [m]	Masa [kg]
301	6	10	5.88	588	35.28	21.77
302	3	10	8.95	895	26.85	16.57
303	15	10	7.41	741	111.15	68.58
304	24	10	4.89	489	117.36	72.41
305	12	10	3.22	322	38.64	23.84
306	45	10	5.50	550	247.50	152.71
307	3	10	4.46	446	13.38	8.26
401	6	10	8.86	886	53.16	32.80
402	8	10	9.36	936	74.88	46.20
403	5	10	10.35	1035	51.75	31.93
404	25	10	11.41	1141	285.25	176.00
405	5	10	9.12	912	45.60	28.14
406	4	10	8.03	803	32.12	19.82
407	8	10	3.39	339	27.12	16.73
408	5	10	2.88	288	14.40	8.88
701	4	16	3.00	279	12.00	18.96
702	4	16	0.50	50	2.00	3.16
801	20	8	1.08	23	21.60	8.53

Masa całkowita [kg] : 755.29

RYUNKI RÓPATRYWĄ RĄZEM Z RÓZĄTĄŁYMI RYUNKAMI
PROJEKTU WYKONAWCZEGO, RYUNKAMI ARCHYTEKTONICZNYMI
I INNYMI BRANŻOWYMI

LEGENDA:

ŻELBETOWY ELEMENT KONSTRUKCYJNY
ELEMENT MUROWANY

SPOSÓB PATRZENIA NA RZUTY

ELEMENT KONSTRUKCYJNY
NAD STROPIEM
ELEMENT KONSTRUKCYJNY
POD STROPIEM

MATERIALY:

BETON:
- FUNDAMENTY C30/37
- PŁYTY, SCHODY C30/37
- ŚCIANY, SŁUPY, BELKI C30/37

STAL:
- ZBRÓJENIOWA B500SP

MINIMALNE OTULENIE PRĘTÓW:

FUNDAMENTY: 50 mm
PŁYTY (25 mm), SCHODY, ŚCIANY (30 mm) 25 mm
SŁUPY 40 mm
BELKI 35 mm

OPIS WARSTW ZBRÓJENIA W PŁYTCIE:

OTULINA ZBR. GÓRNEGO 4.W.-ZBR. GŁÓWNE GÓRNE
1.W.-ZBR. ROZDZIELCZE GÓRNE
OTULINA ZBR. DOLNEGO 1.W.-ZBR. GŁÓWNE DOLNE
2.W.-ZBR. ROZDZIELCZE DOLNE

MINIMALNE ZAKŁADY PRĘTÓW:

#8 - 35CM
#10 - 40CM
#12 - 50CM
#16 - 65CM
#20 - 80CM
#25 - 100CM

OZNACZENIA PRĘTÓW:

Długość odcinków pręta
Oznaczenie warstwy
Nr pręta
Liczba prętów
Rozstaw prętów
Średnica pręta

ZASADA NUMERACJI PRĘTÓW ZBRÓJENIOWYCH

- PŁYTA
- 1. WARSTWA 101/102/10.
- 2. WARSTWA 201/202/20.
- 3. WARSTWA 301/302/30.
- 4. WARSTWA 401/402/40.
- ZBRÓJENIE BELEK, STRZEMIE 501/502/50.
- ZBRÓJENIE BELEK, PRĘTY POKOŁUŻNE 601/602/60.
- SŁUPY, ŚCIANY, WYKOTWIENIA, PRĘTY PIONOWE 701/702/70.
- PRĘTY, ŚCIANY, PRĘTY POZIOME 801/802/80.
- PRĘTY DYSTANSOWE 901/902/90.
- INNE 1001/1002/10.

B1 - KOTŁOWNIA
B2 - POMPOWNIA
B3 - MASZYNOWNIA
B4 - ROZDZIELNIA
B5 - ADMINISTRACJA
B6 - WIEŻA WODNO-ZEGAROWA
B7 - WARSZTATY
B10 - WARTOWNIA

Budynek B6 ZBRÓJENIE GÓRNE
STROPU W POZIOMIE +24,55

DATA / DATE 11.2025
FAZA / STAGE P.T.
Numer projektu ZP_G
SKALA / SCALE 1:50

2303_A_KN_B6_ZP_G