


RZUT PARTERU

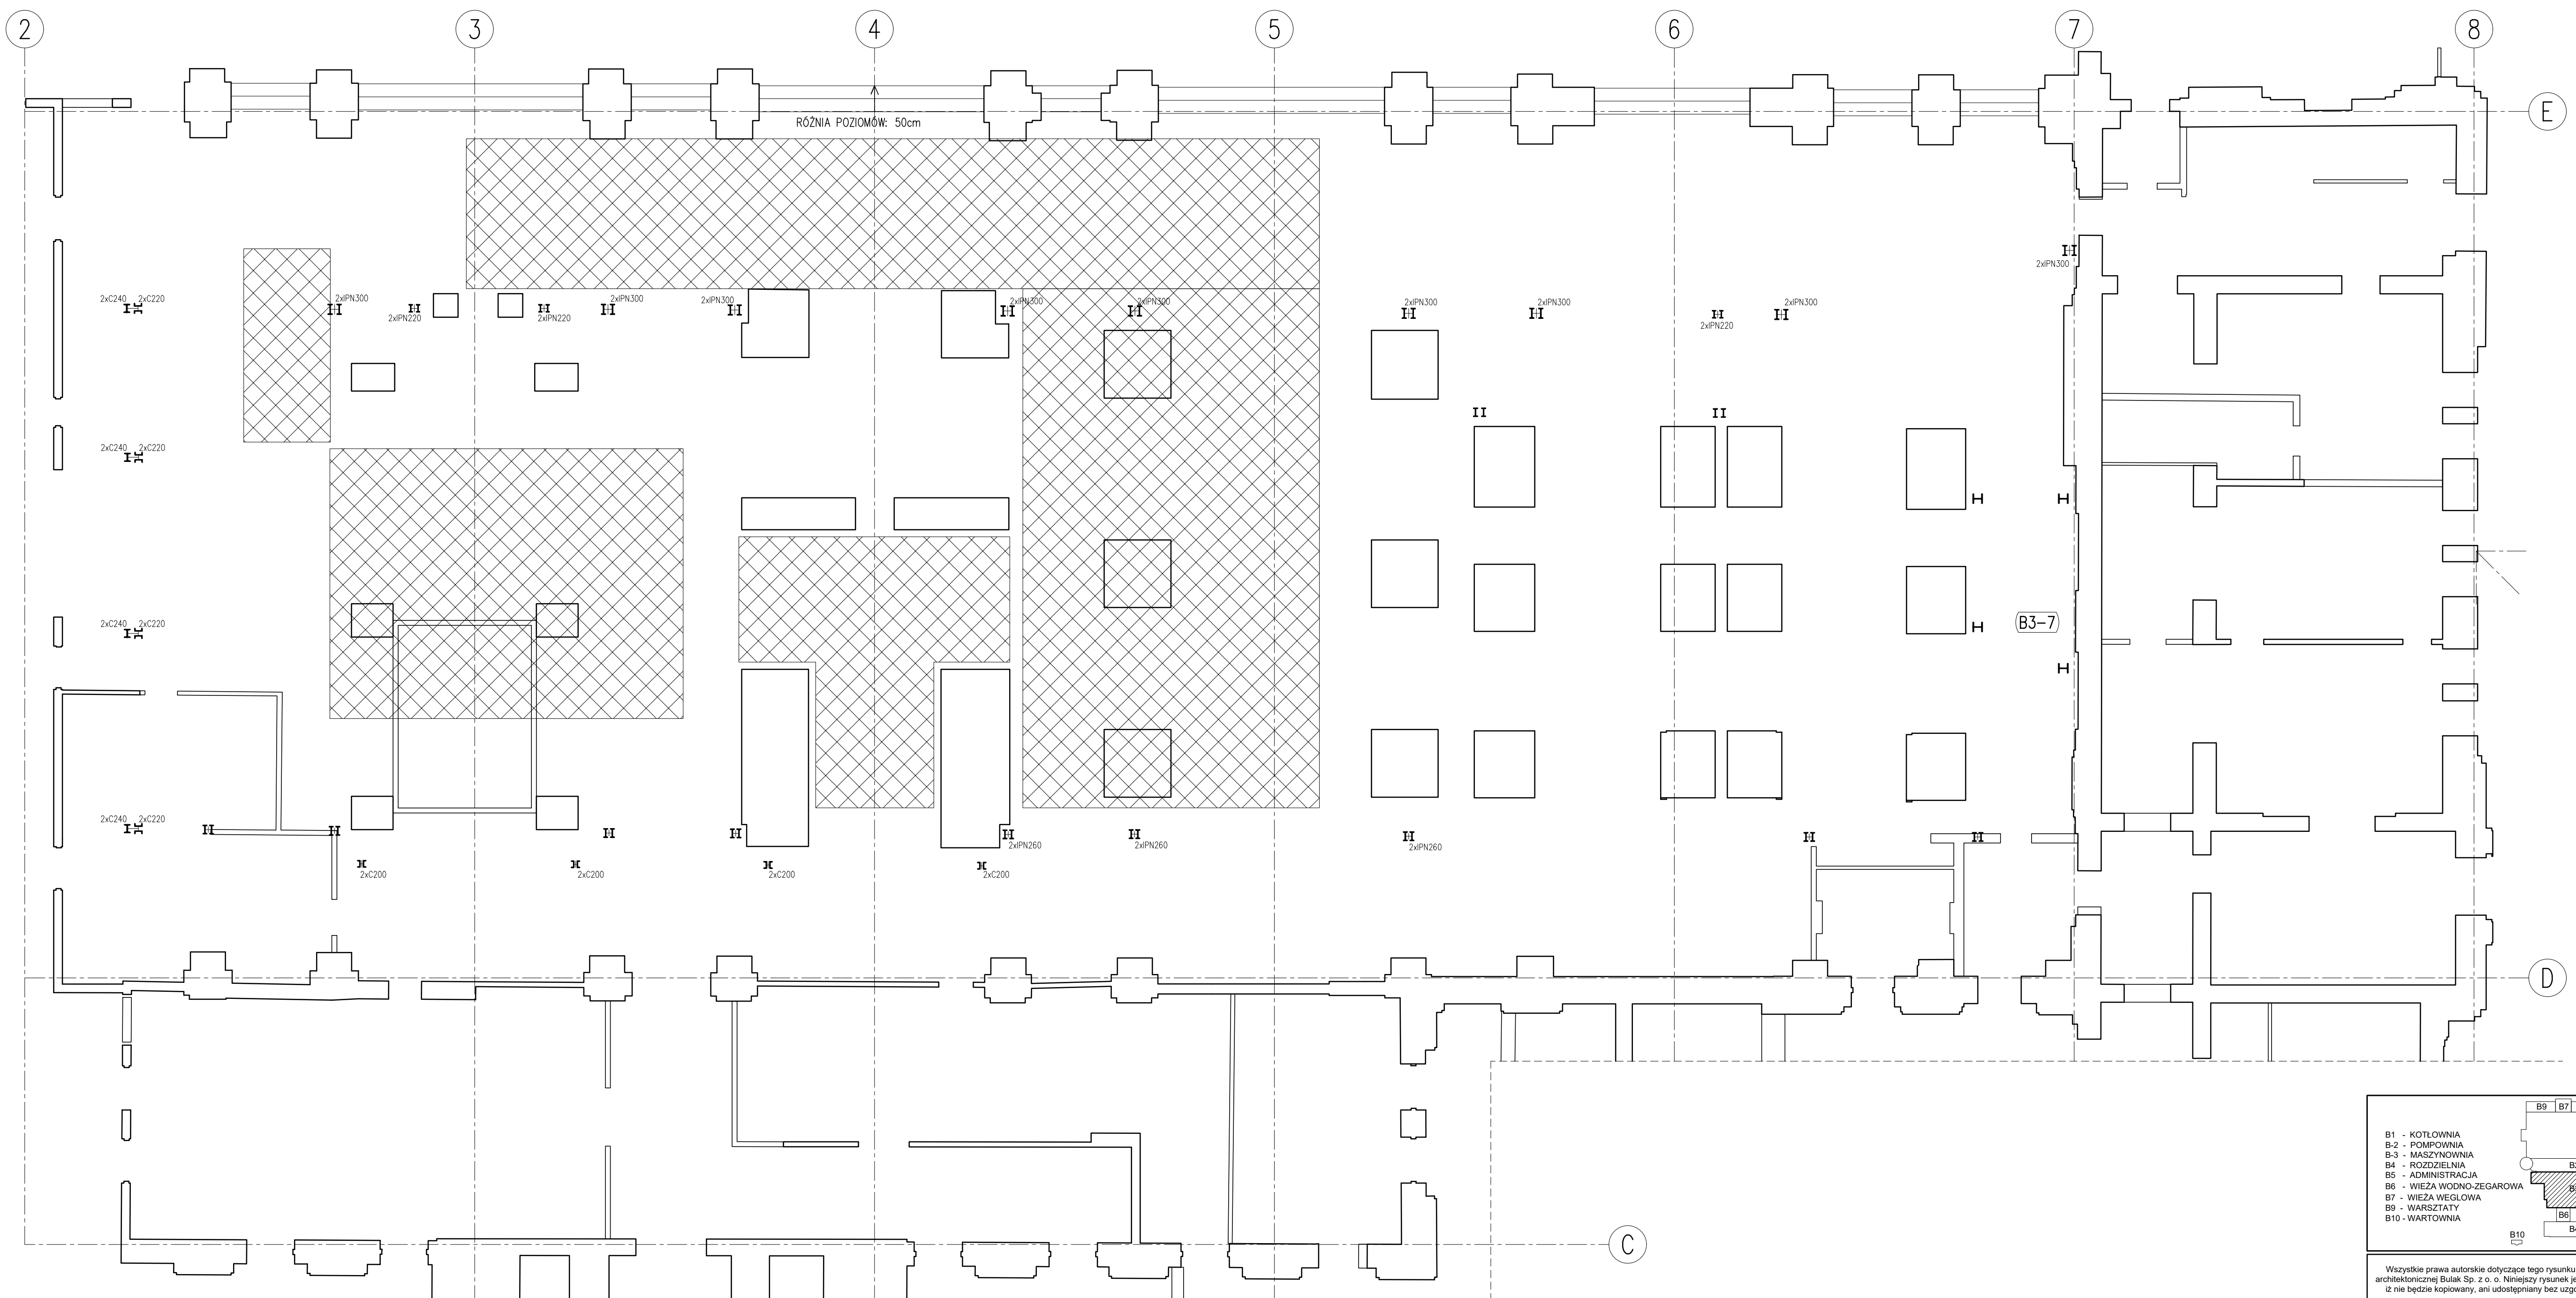

PROJEKTOWANE NIECKI BASENOWE (wg OSOBNEGO OPRACOWANIA)

