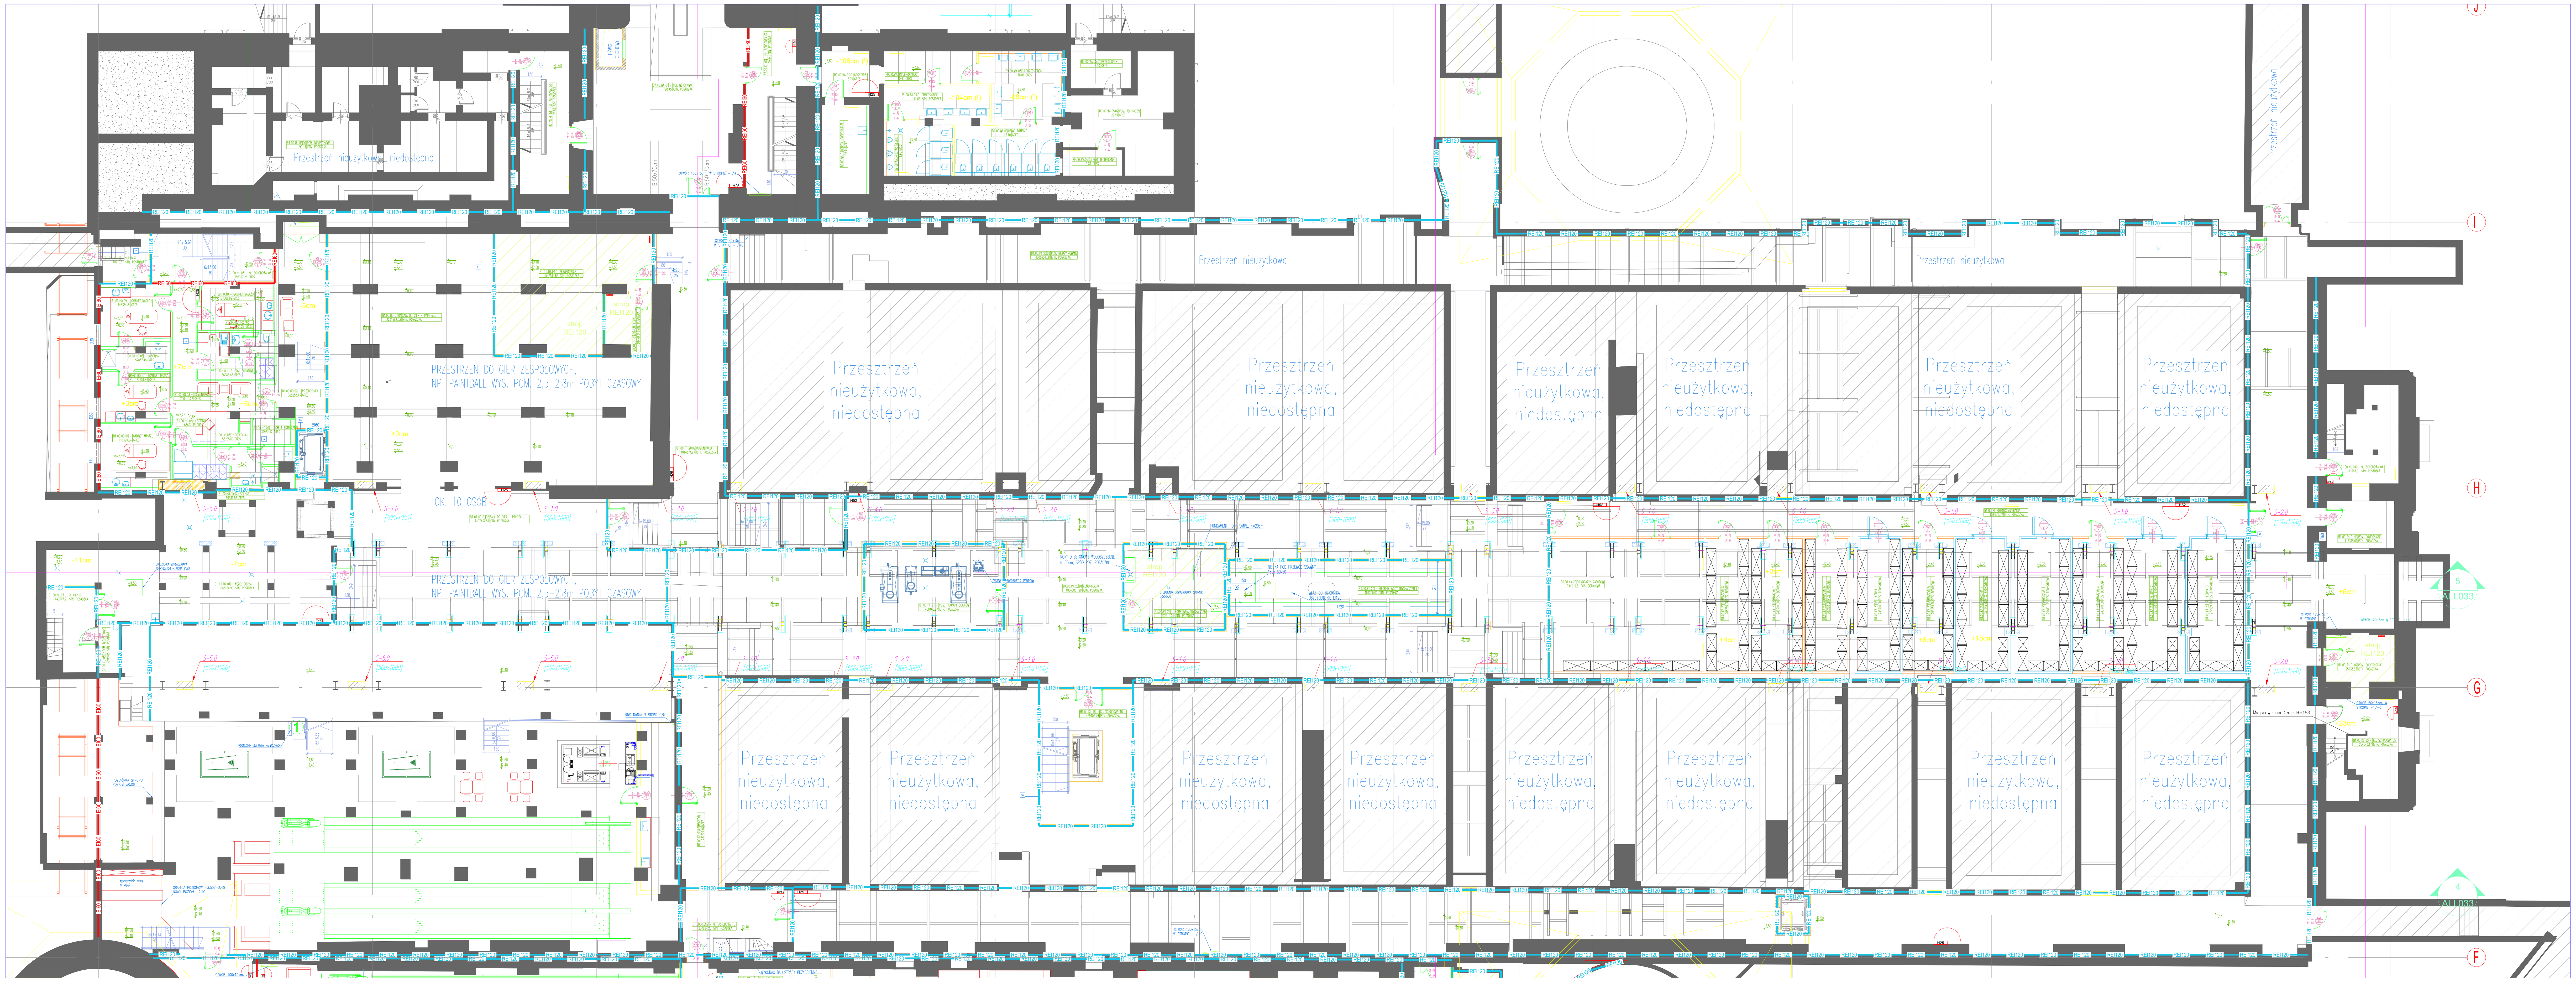

ARCHE	BUDYNEK : B1 - KOTŁOWNIA	DATA : 20/05/2026	FORMAT:	RZUT PIĘTRO -1
EC SZOMBIERKI	PIĘTRO:-1	SKALA:	RYSOWAŁ:	