ARCHE
EC SZOMBIERKI

BUDYNEK : B1 - KOTŁOWNIA
PIĘTRO: 1

DATA: 20/05/2026
SKALA:
FORMAT:
WYSOKA:
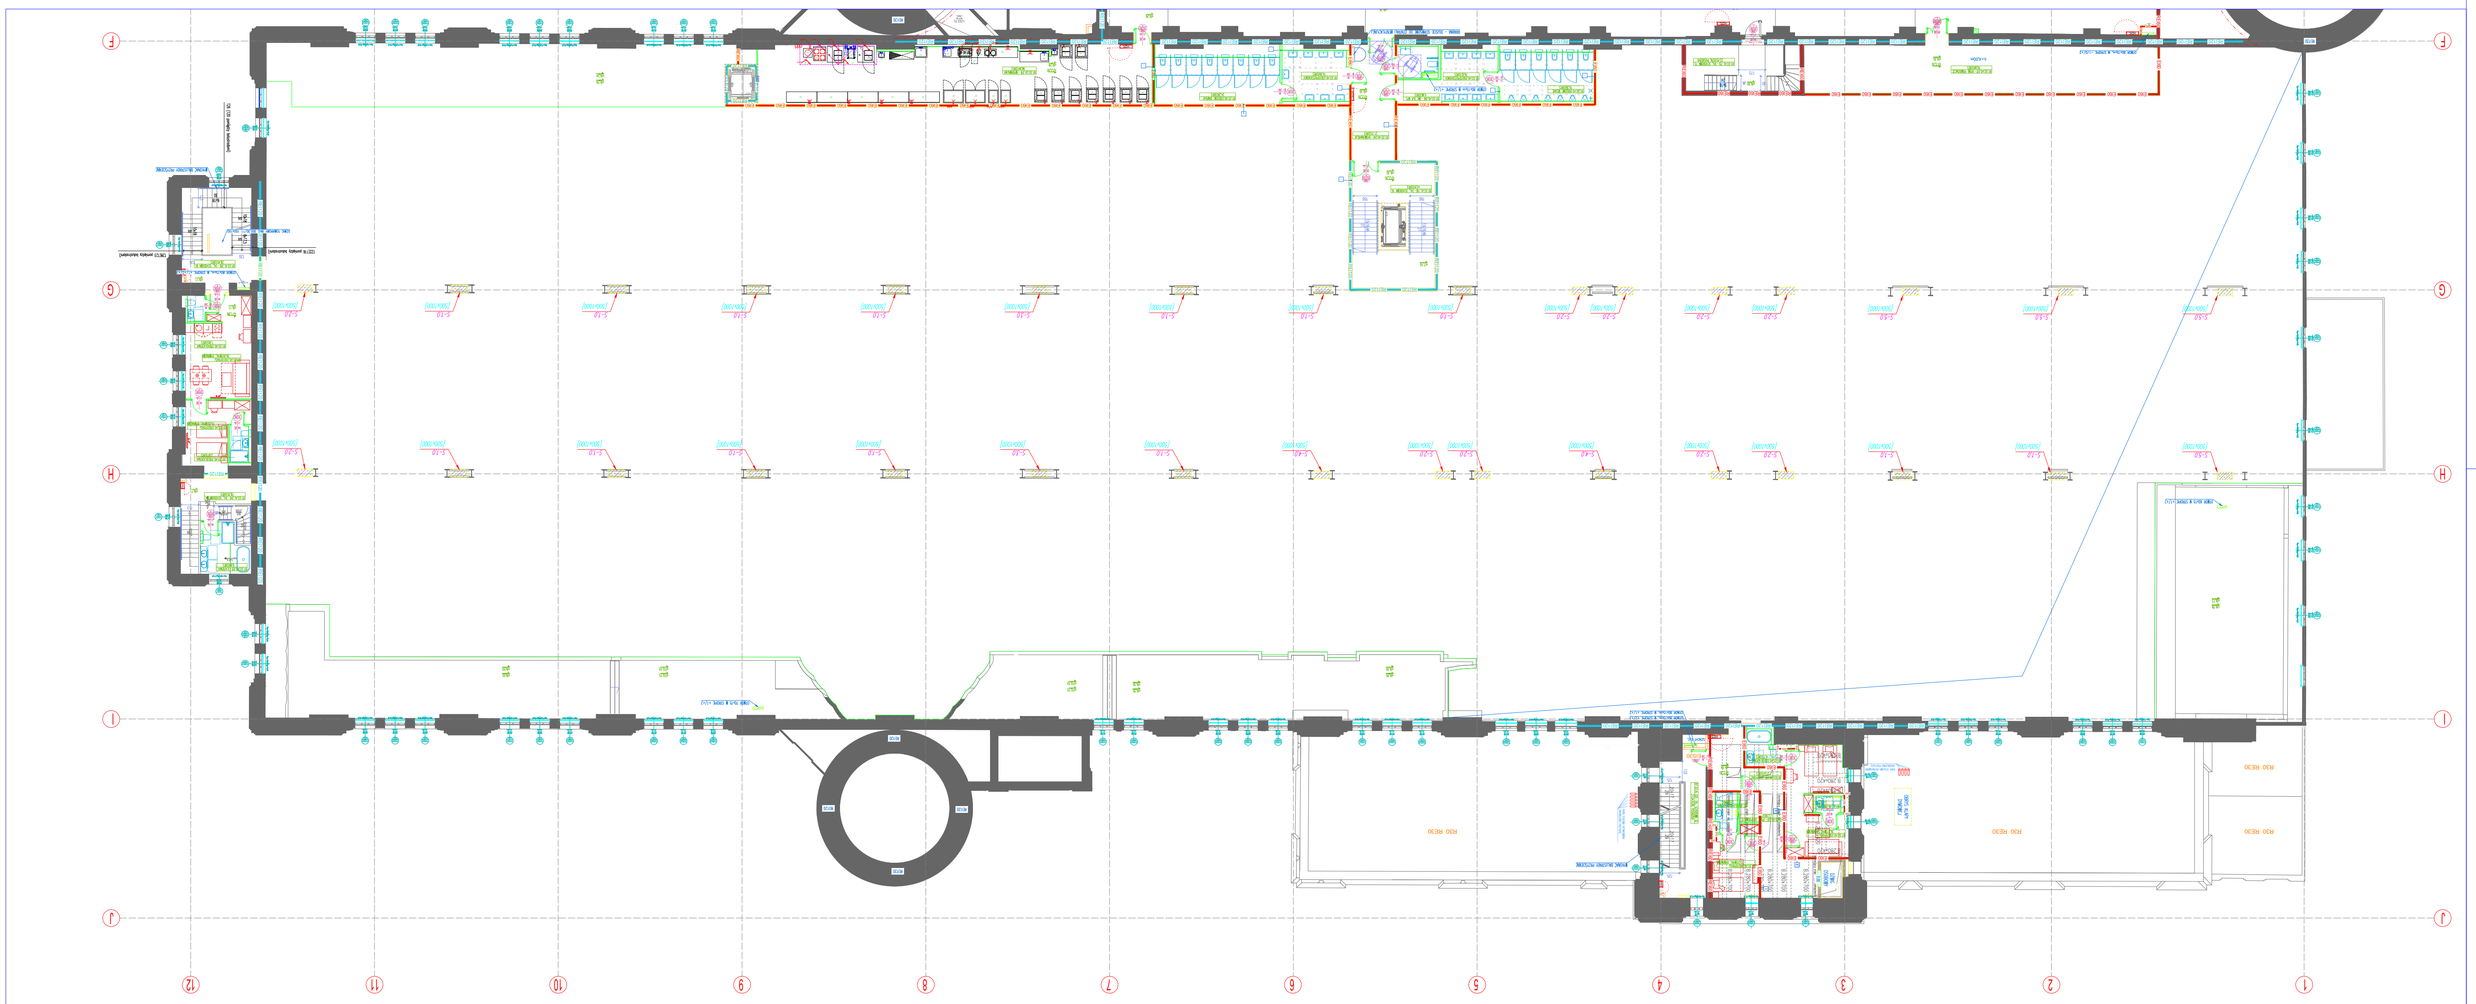
RZUT PIĘTRA 2