




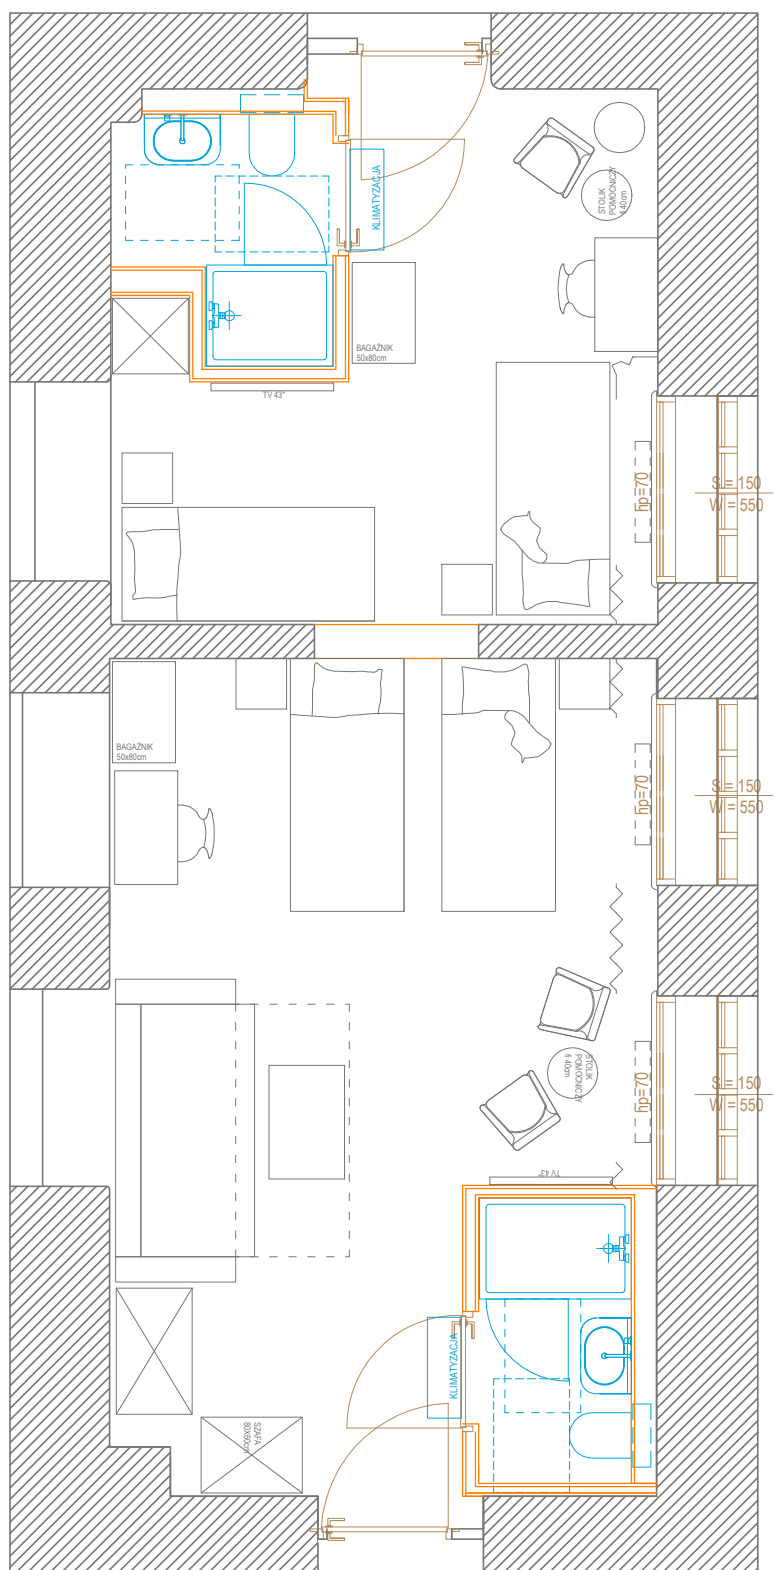


KOTŁOWNIA 1 PIĘTRO

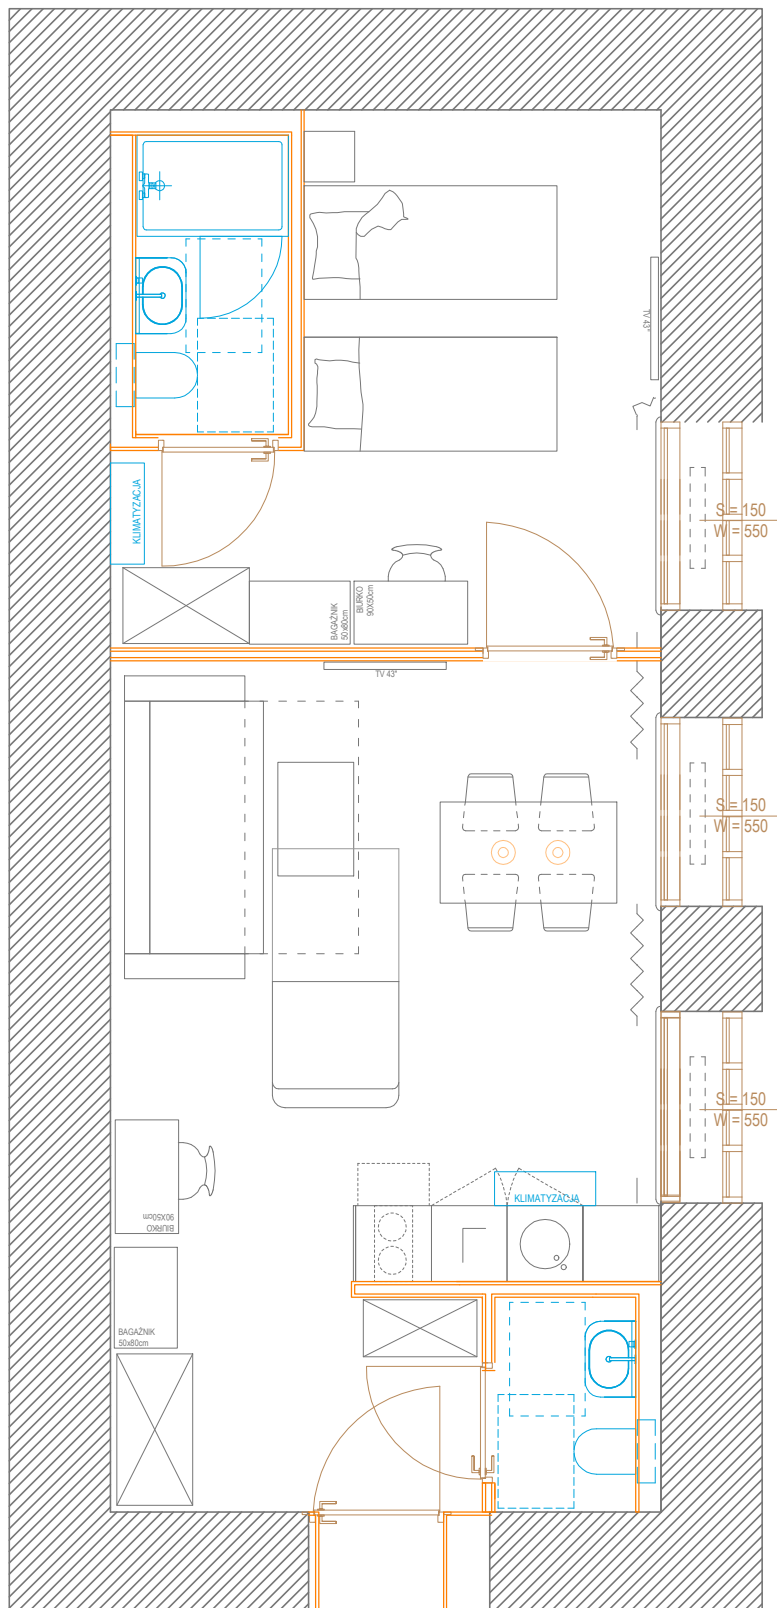


KOTŁOWNIA 2 PIĘTRO

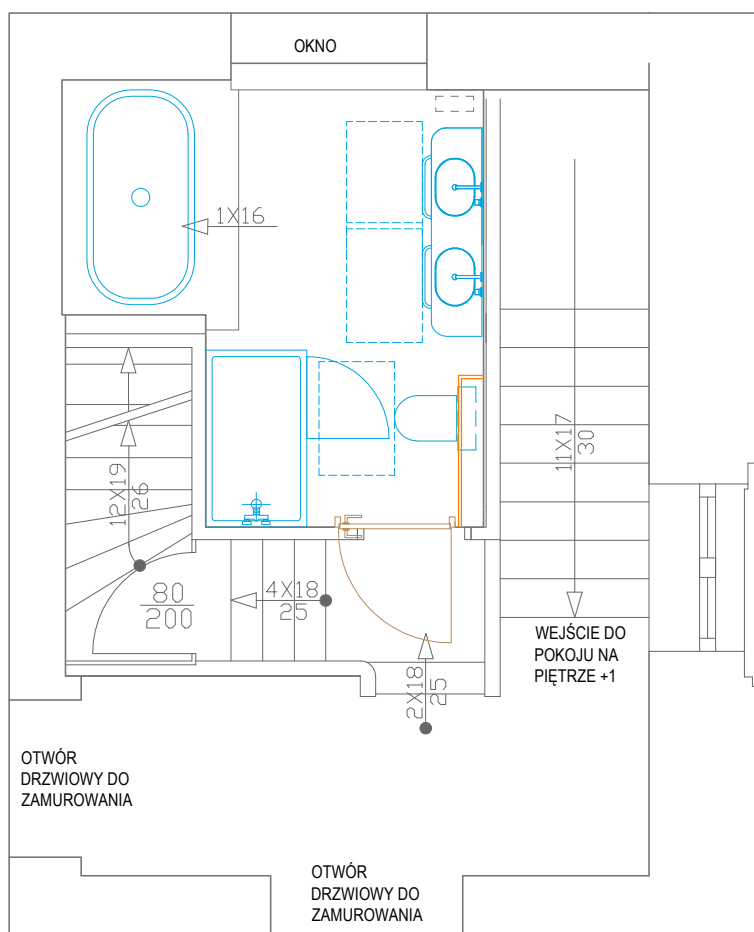


KOTŁOWNIA 2 PIĘTRO APARTAMENT W KLATCE SCHODOWEJ

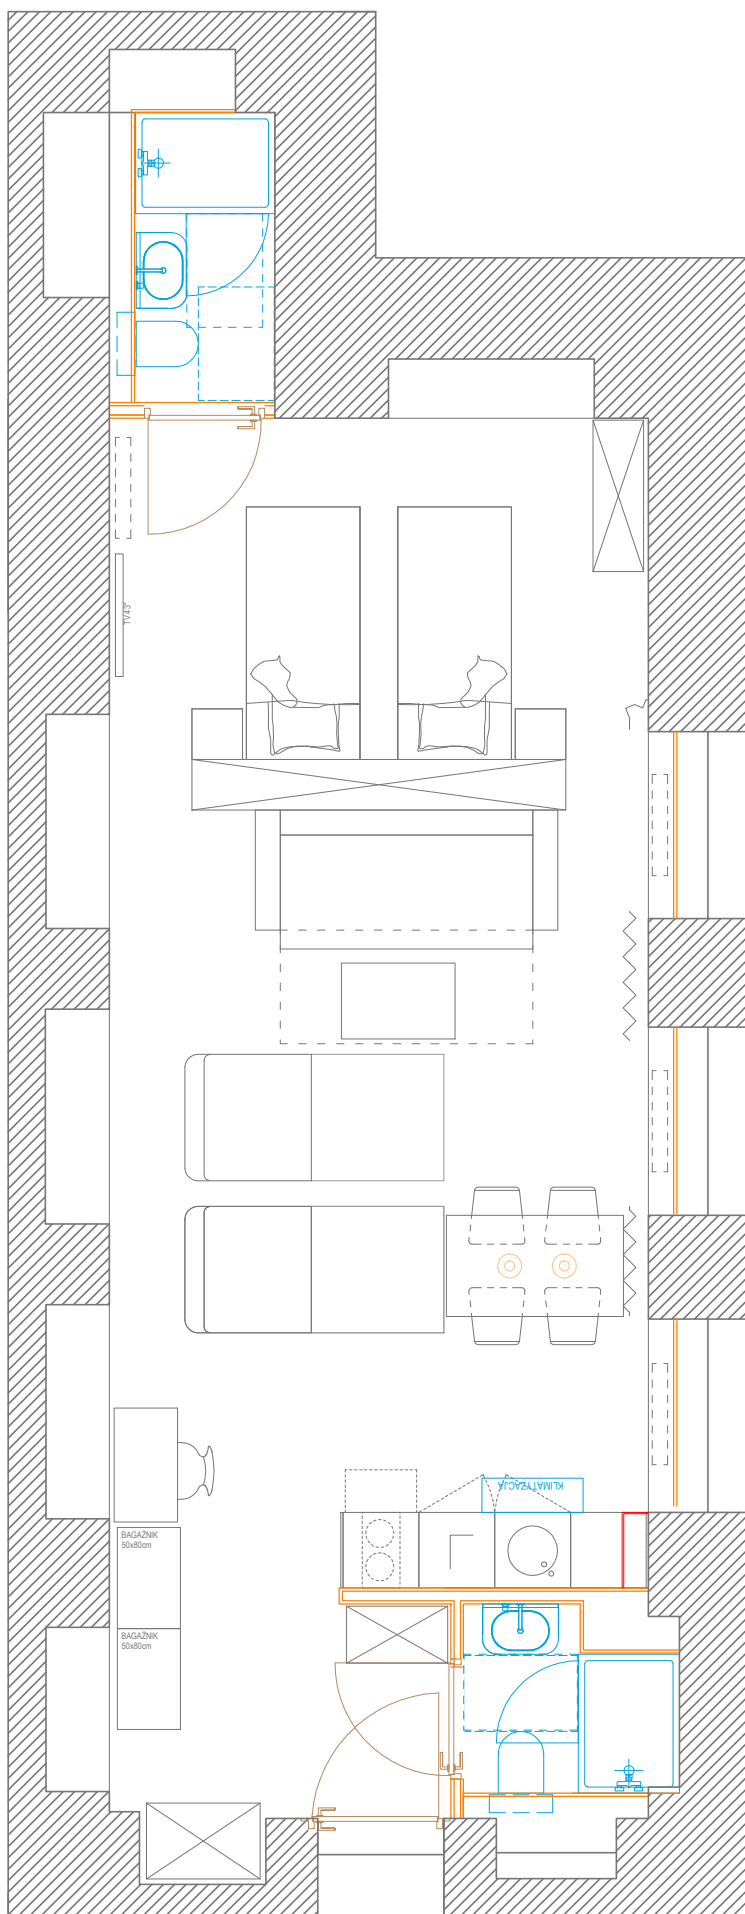


KOTŁOWNIA 3 PIĘTRO

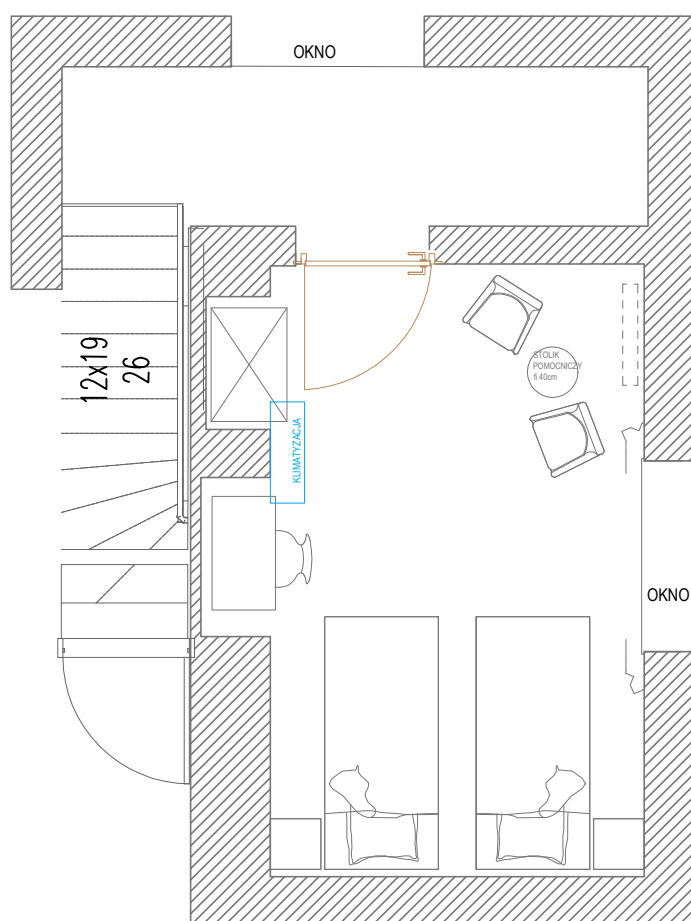


KOTŁOWNIA 3 PIĘTRO
APARTAMENT W KLATCE SCHODOWEJ

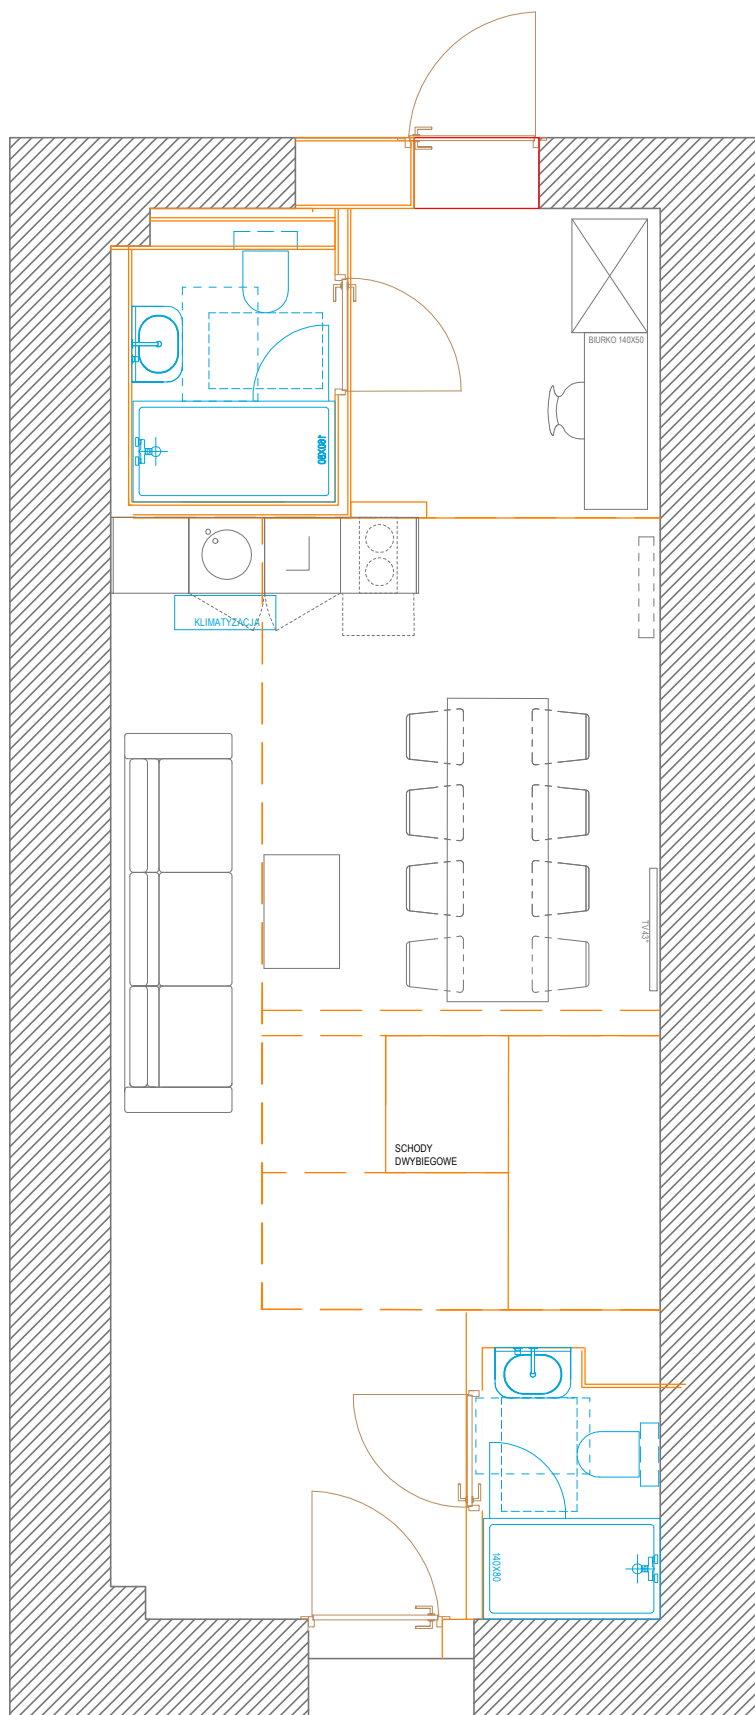

KOTŁOWNIA 4 PIĘTRO

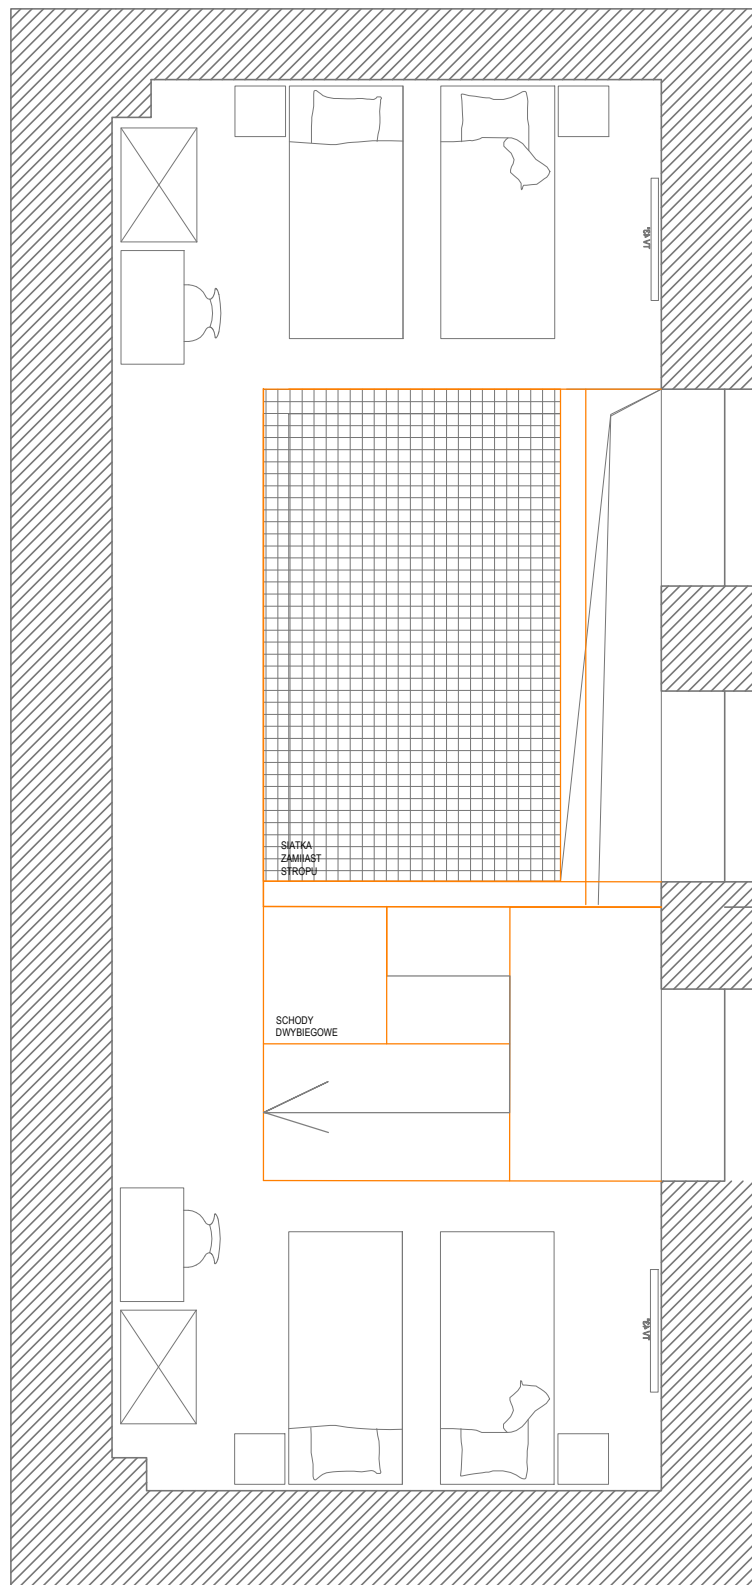

KOTŁOWNIA - ANTRESOLA

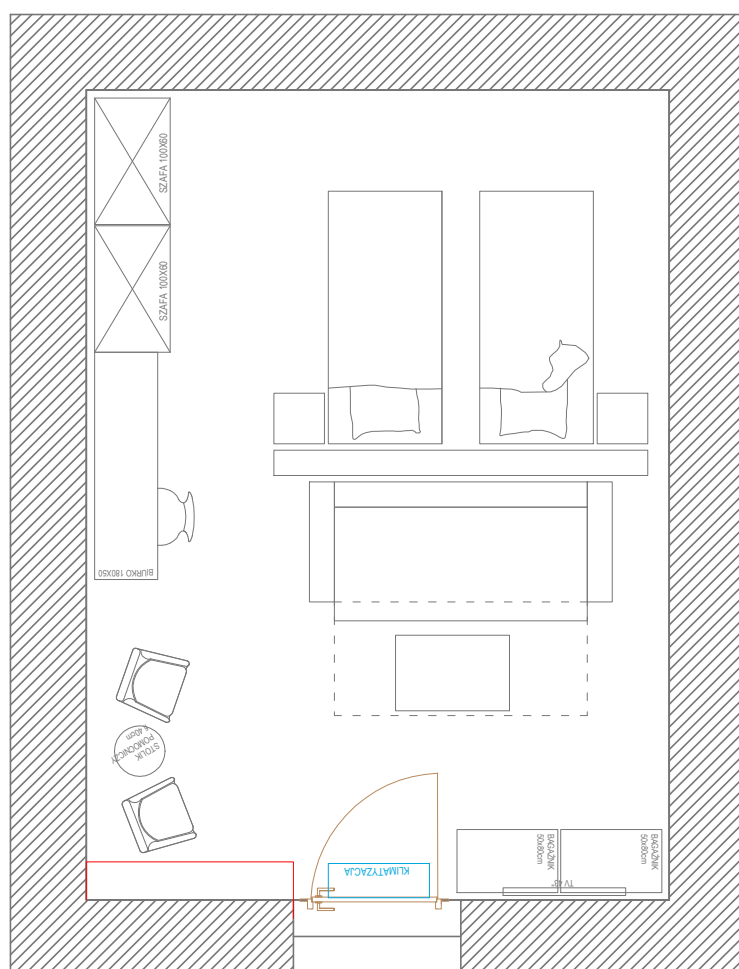

KOTŁOWNIA 4 PIĘTRO
SYPIALNIA