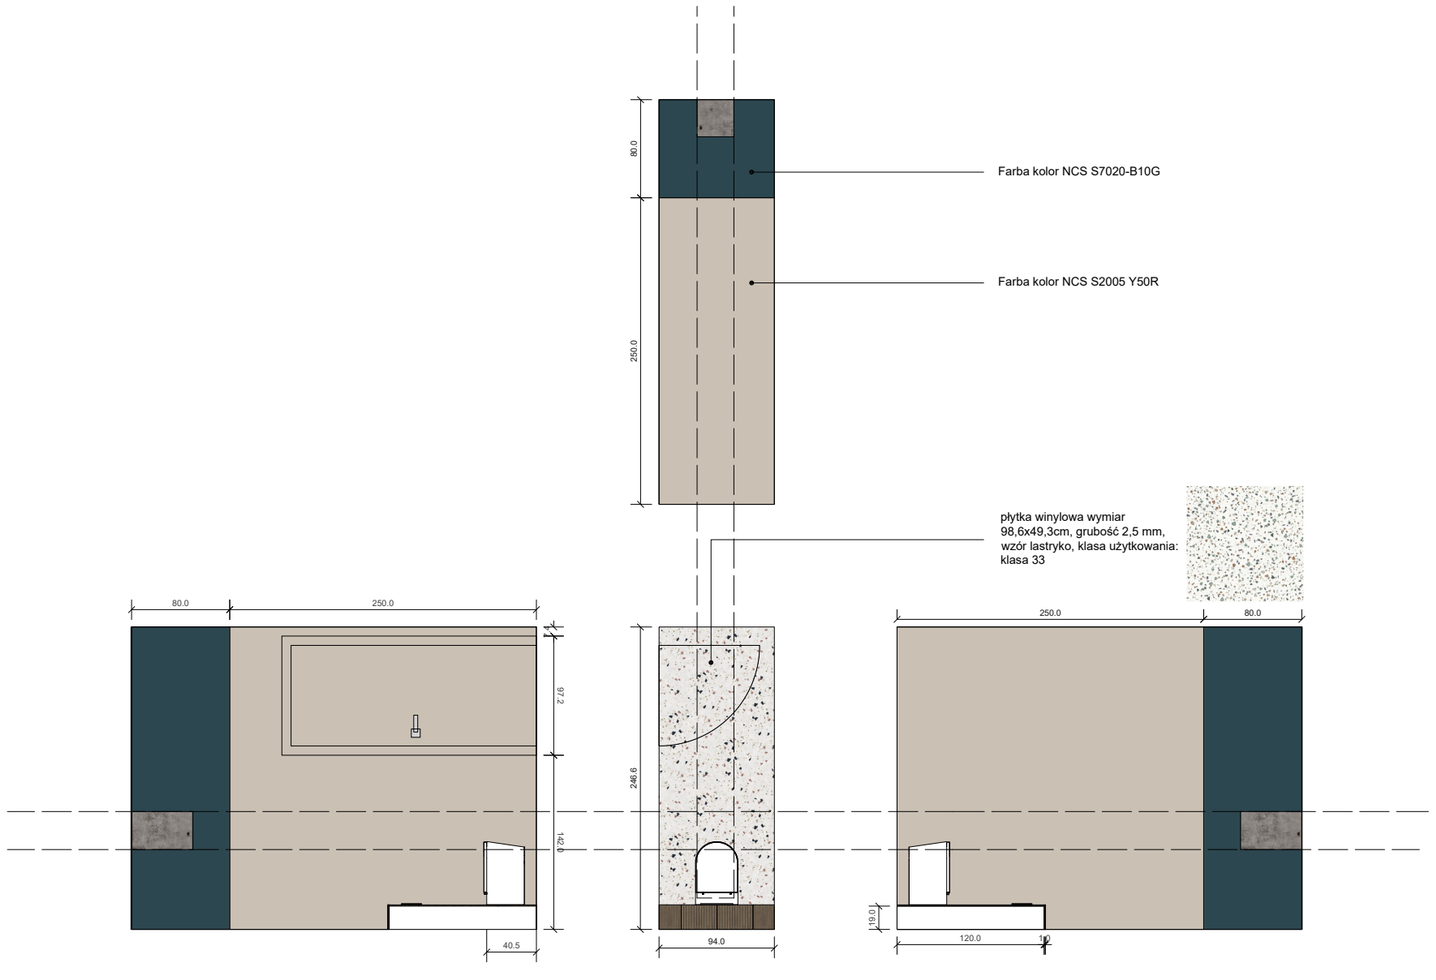

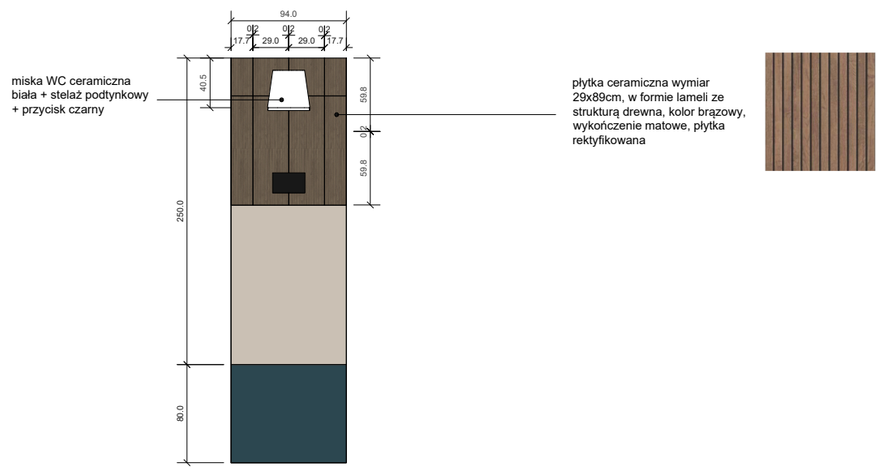

ARCHE

SPA EC Szombierki Bytom

Data WC

Projektant

Skala

Tel:

Faks:

Ten rysunek jest chroniony prawami autorskimi. W żadnym momencie nie może jakaś część tego rysunku być powielana i przetwarzane elektronicznie, powielana i rozpowszechniana w jakikolwiek sposób (drukowanie, kopiowanie lub inne) bez pisemnej zgody autora.