
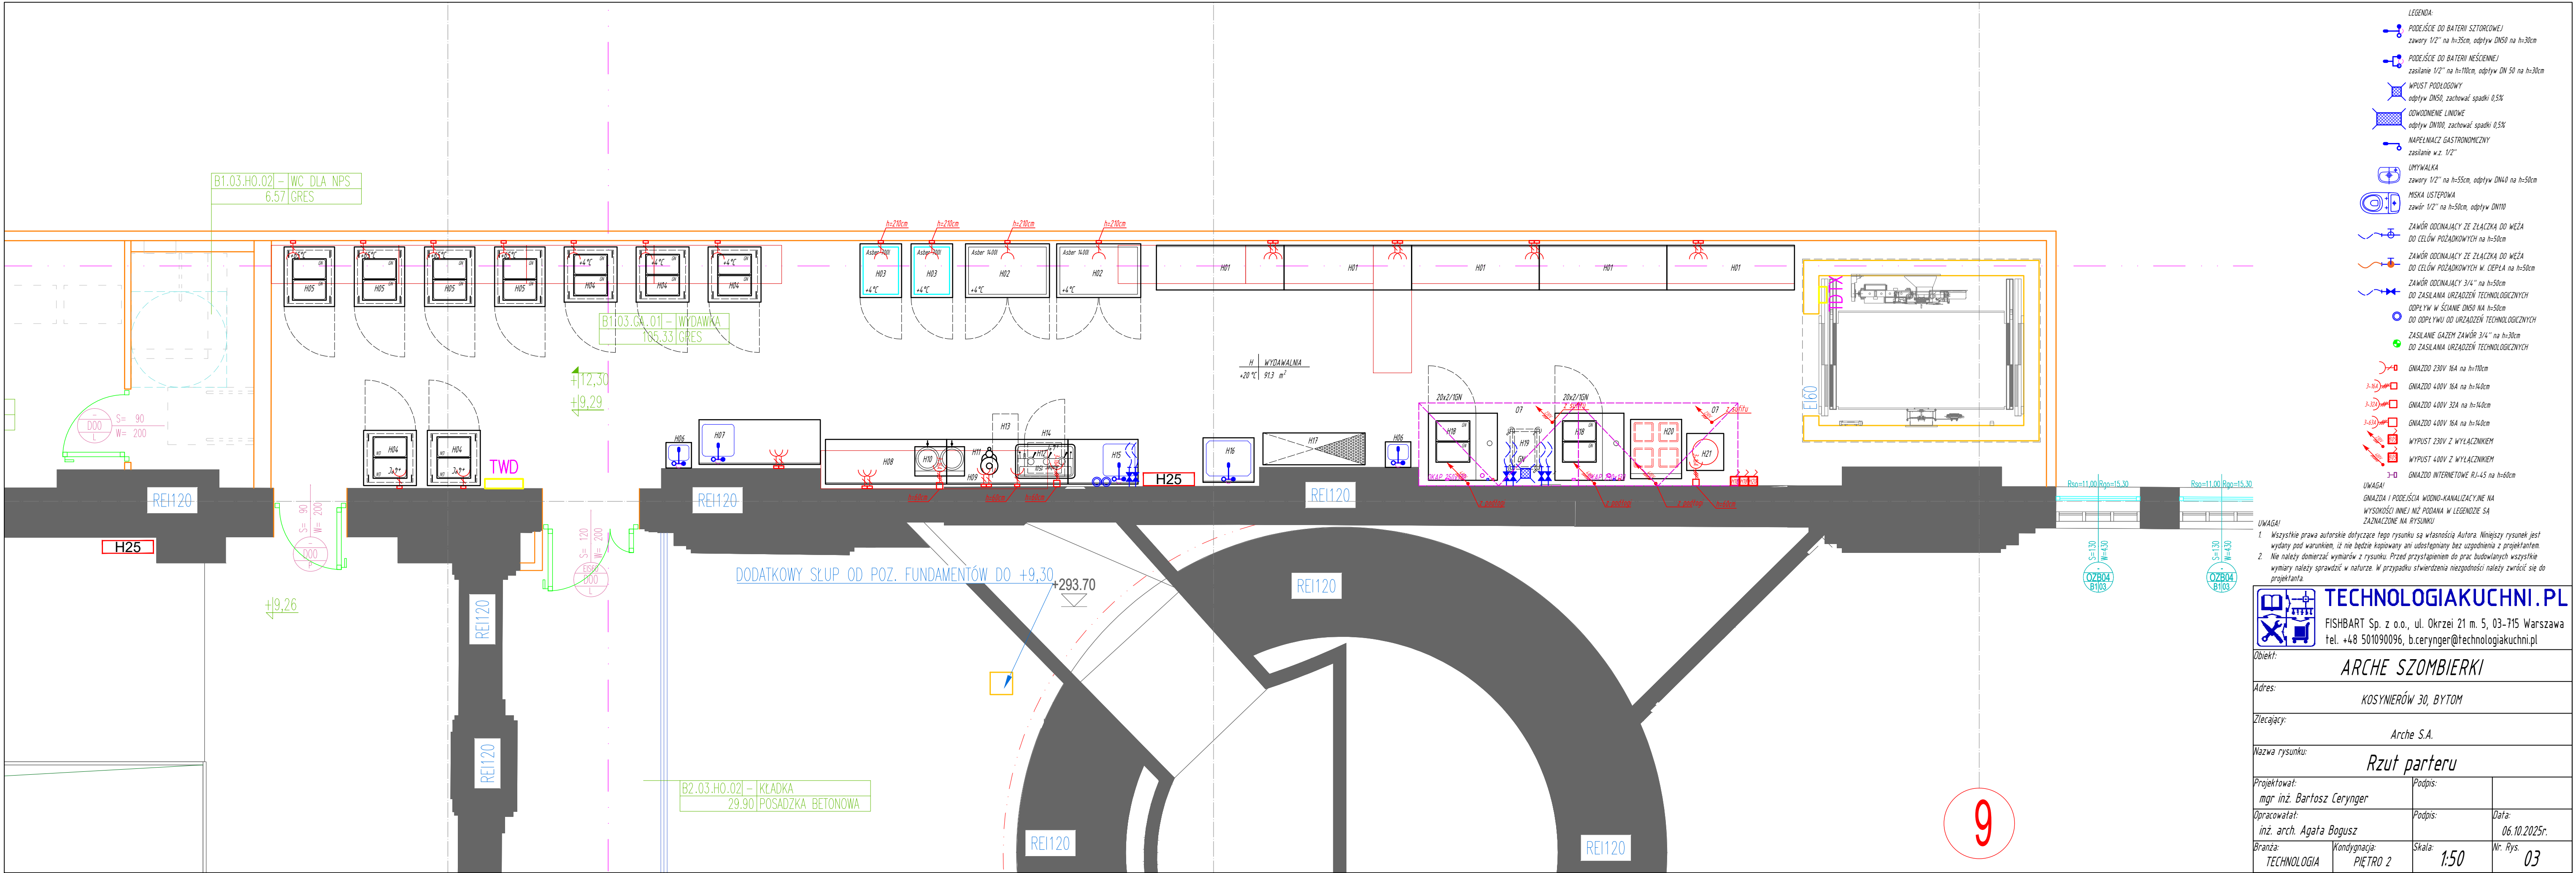


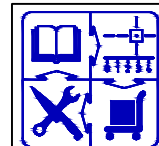

- LEGENDA:
- PODEŚCIE DO BATERII SZTORCOWEJ
zawory 1/2" na h=35cm, odpływ DN50 na h=30cm
 - PODEŚCIE DO BATERII NIEŚCIEWNEJ
zasilanie 1/2" na h=100cm, odpływ DN 50 na h=30cm
 - WPUST PODŁOGOWY
odpływ DN50, zachować spadki 0,5%
 - ODWODNIENIE LINIOWE
odpływ DN100, zachować spadki 0,5%
 - NAPEŁNIACZ GASTRONOMICZNY
zasilanie w.z. 1/2"
 - UMYWALKA
zawory 1/2" na h=55cm, odpływ DN40 na h=50cm
 - MISKA USTĘPOWA
zawór 1/2" na h=50cm, odpływ DN10
 - ZAWÓR ODCINAJĄCY ZE ZŁĄCZKA DO WEŻA
DO CEŁÓW POŻĄDKOWYCH na h=50cm
 - ZAWÓR ODCINAJĄCY ZE ZŁĄCZKA DO WEŻA
DO CEŁÓW POŻĄDKOWYCH W. CIEPŁA na h=50cm
 - ZAWÓR ODCINAJĄCY 3/4" na h=50cm
DO ZASILANIA URZĄDZEŃ TECHNOLOGICZNYCH
ODPŁYW W ŚCIANIE DN50 NA h=50cm
DO ODPIYU OD URZĄDZEŃ TECHNOLOGICZNYCH
 - ZASILANIE GAZEM ZAWÓR 3/4" na h=30cm
DO ZASILANIA URZĄDZEŃ TECHNOLOGICZNYCH
 - GNIAZDO 230V 16A na h=100cm
 - GNIAZDO 400V 16A na h=140cm
 - GNIAZDO 400V 32A na h=140cm
 - GNIAZDO 400V 16A na h=140cm
 - WYPUST 230V Z WYŁĄCZNIKIEM
 - WYPUST 400V Z WYŁĄCZNIKIEM
 - GNIAZDO INTERNETOWE RJ-45 na h=60cm

UWAGA!
GNIAZDA I PODEŚCIA WODNO-KANALIZACYJNE NA WYSOKOŚCI INNEJ NIŻ PODANA W LEGENDZIE SĄ ZAZNACZONE NA RYSUNKU

1. Wszystkie prawa autorskie dotyczące tego rysunku są własnością Autora. Niniejszy rysunek jest wydany pod warunkiem, iż nie będzie kopiowany ani udostępniany bez uzgodnienia z projektantem.
2. Nie należy mierzyć wymiarów z rysunku. Przed przystąpieniem do prac budowlanych wszystkie wymiary należy sprawdzić w naturze. W przypadku stwierdzenia niezgodności należy zwrócić się do projektanta.

**TECHNOLOGIAKUCHNI.PL**
FISHBART Sp. z o.o., ul. Okrzei 21 m. 5, 03-715 Warszawa
tel. +48 501090096, b.cerynger@technologiakuchni.pl

Obiekt:			
ARCHE SZOMBIERKI			
Adres:			
KOSYNIERÓW 30, BYTOM			
Zlecający:			
Arche S.A.			
Nazwa rysunku:			
Rzut parteru			
Projektował:		Podpis:	
mgr inż. Bartosz Cerynger			
Opracował:		Podpis:	
inż. arch. Agata Bogusz			
Data:		06.10.2025r.	
Branża:	Kondygnacja:	Skala:	Nr. Rys.
TECHNOLOGIA	PIĘTRO 2	1:50	03