


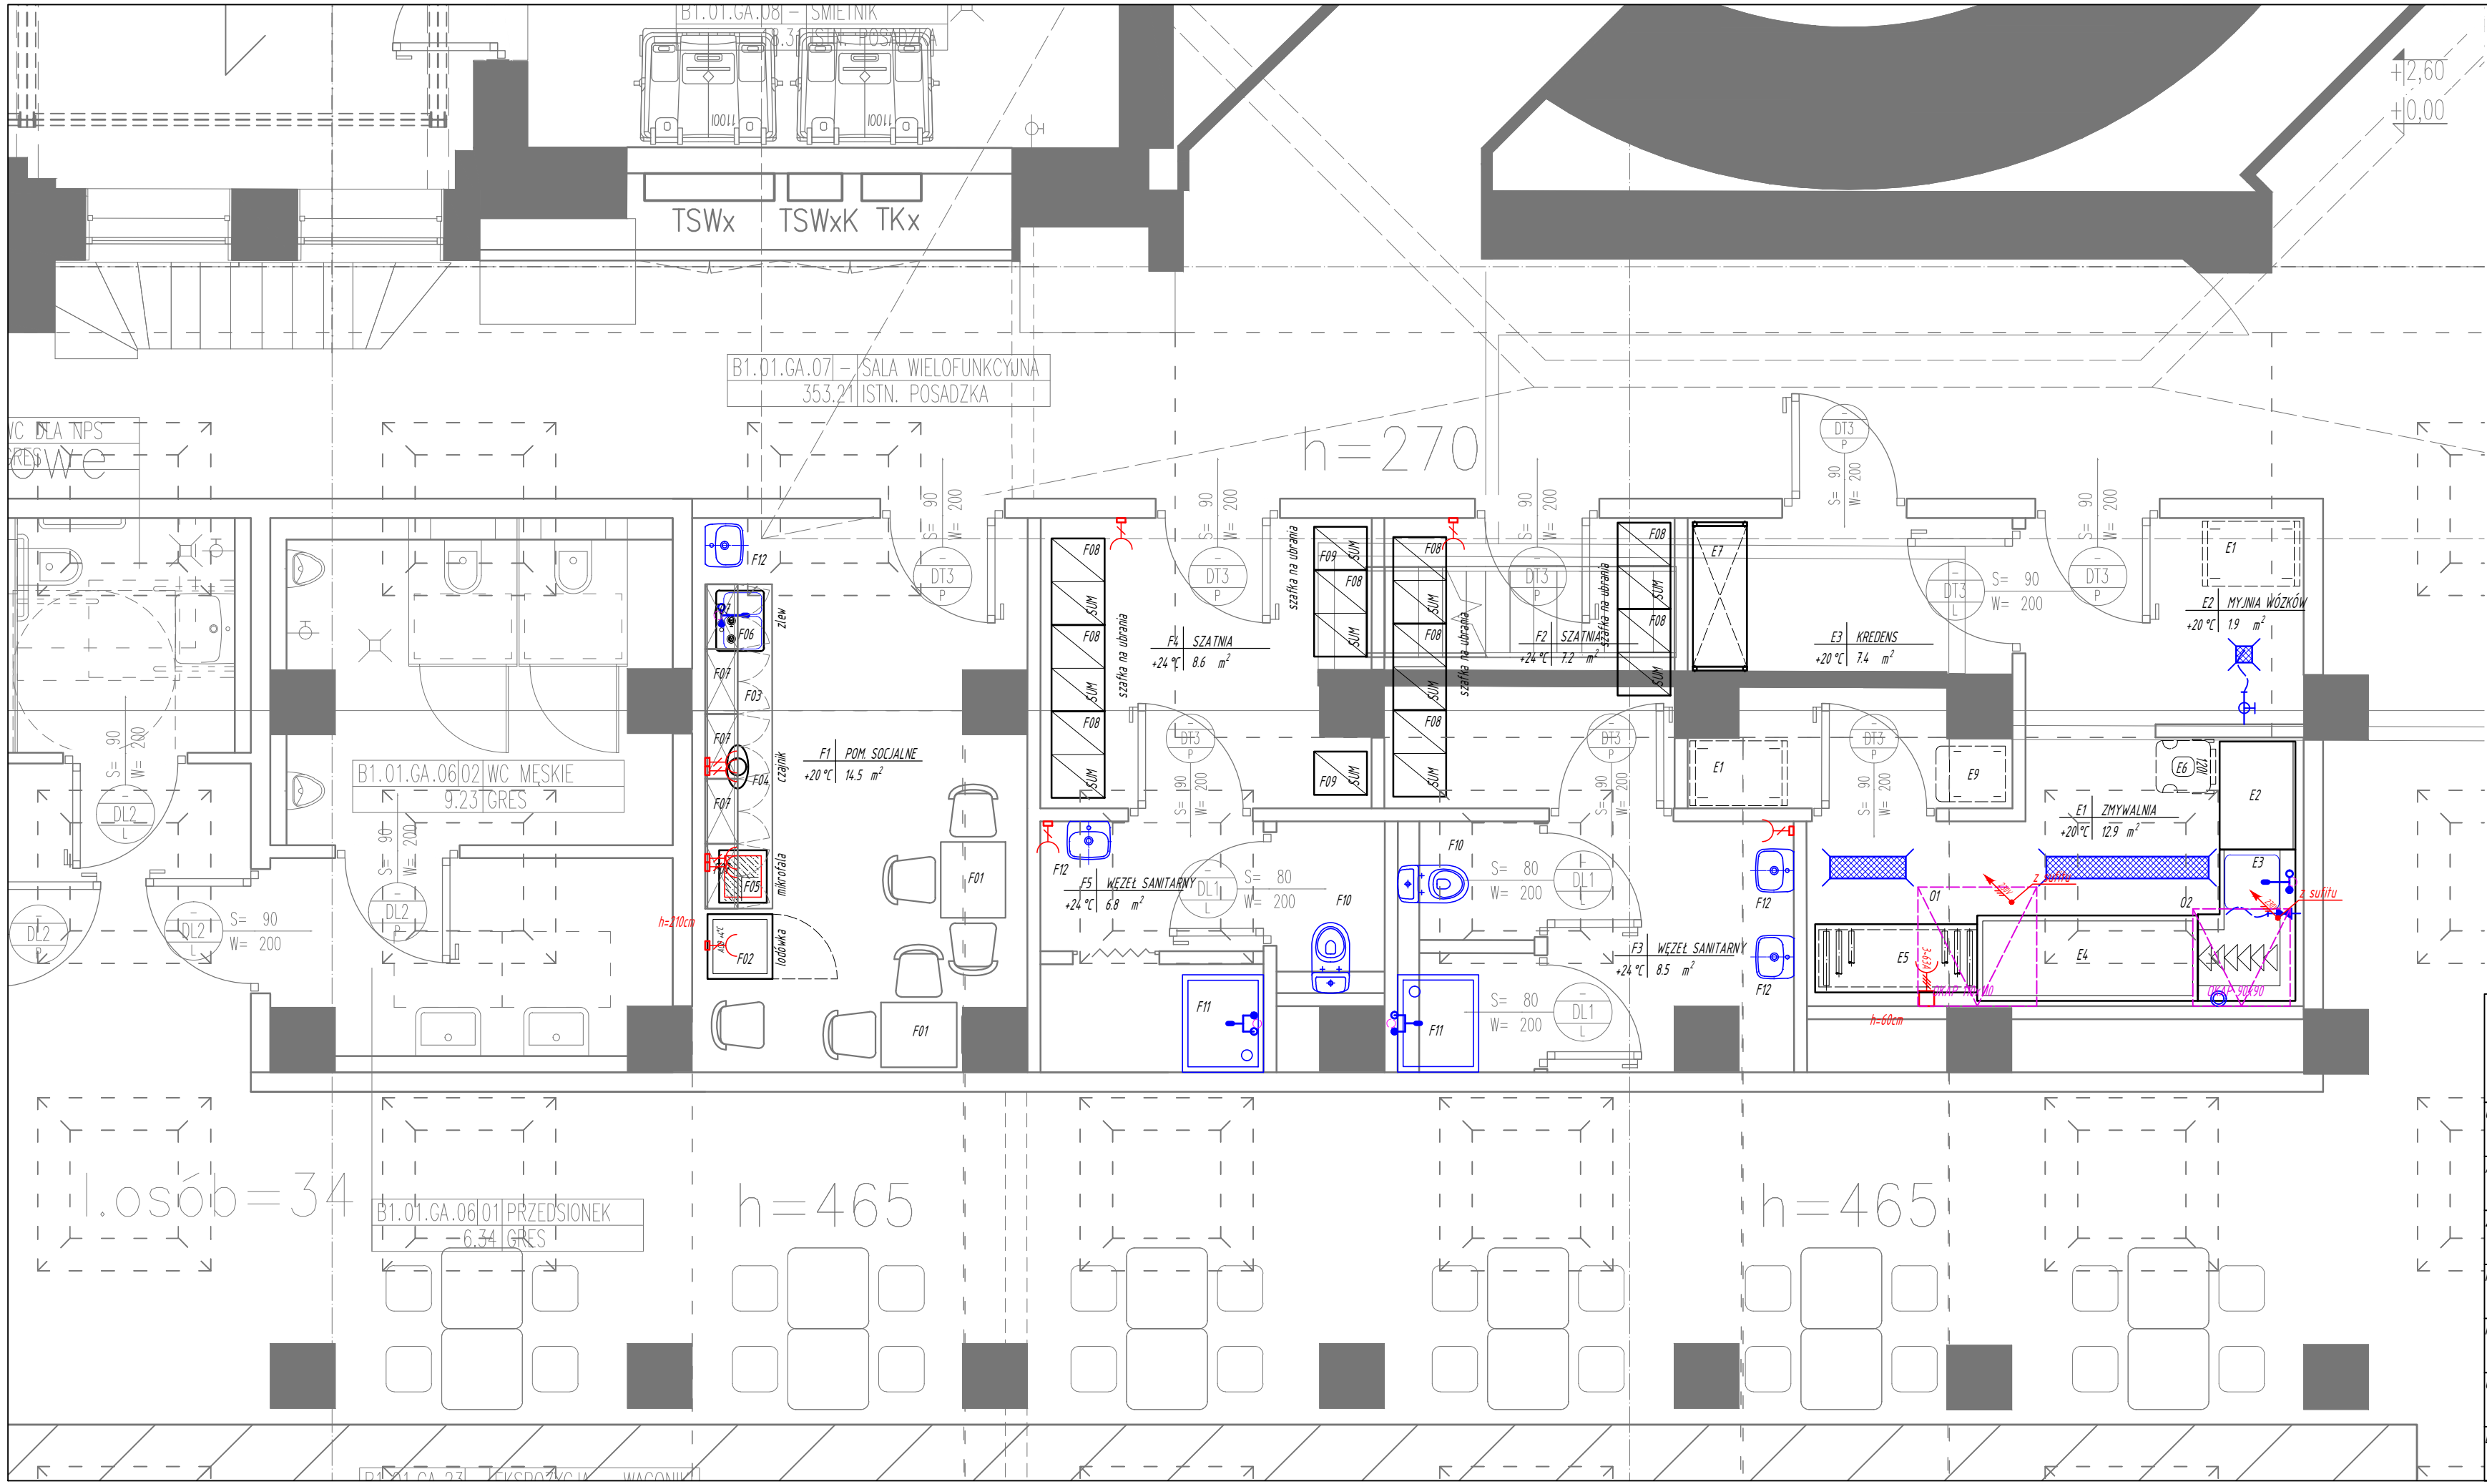

- LEGENDA:
- PODEJŚCIE DO BATERII SZTORCOWEJ
zawór 1/2" na h=35cm, odpływ DN50 na h=30cm
 - PODEJŚCIE DO BATERII NEŚCiennej
zasilanie 1/2" na h=110cm, odpływ DN 50 na h=30cm
 - WPUST PODŁOGOWY
odpływ DN50, zachować spadki 0,5%
 - ODWODNIENIE LINIOWE
odpływ DN100, zachować spadki 0,5%
 - NAPEŁNIACZ GASTRONOMICZNY
zasilanie w.z. 1/2"
 - UMYWALKA
zawór 1/2" na h=55cm, odpływ DN40 na h=50cm
 - MISKA USTĘPOWA
zawór 1/2" na h=50cm, odpływ DN110
 - ZAWÓR ODCINAJĄCY ZE ZŁĄCZKA DO WĘZA
DO CELÓW POŻĄDKOWYCH na h=50cm
 - ZAWÓR ODCINAJĄCY 3/4" na h=50cm
DO ZASILANIA URZĄDZEŃ TECHNOLOGICZNYCH
 - ODPŁYW W ŚCIĄNIE DN50 NA h=50cm
DO ODPIYU OD URZĄDZEŃ TECHNOLOGICZNYCH
 - ZASILANIE GAZEM ZAWÓR 3/4" na h=30cm
DO ZASILANIA URZĄDZEŃ TECHNOLOGICZNYCH
 - GNIAZDO 230V 16A na h=110cm
 - GNIAZDO 400V 16A na h=140cm
 - GNIAZDO 400V 32A na h=140cm
 - GNIAZDO 400V 16A na h=140cm
 - WYPUST 230V Z WYŁĄCZNIKIEM
 - WYPUST 400V Z WYŁĄCZNIKIEM
 - GNIAZDO INTERNETOWE RJ-45 na h=60cm

UWAGA!
1. Wszystkie prawa autorskie dotyczące tego rysunku są własnością Autora. Niniejszy rysunek jest wydany pod warunkiem, iż nie będzie kopiowany ani udostępniany bez uzgodnienia z projektantem.
2. Nie należy mierzyć wymiarów z rysunku. Przed przystąpieniem do prac budowlanych wszystkie wymiary należy sprawdzić w naturze. W przypadku stwierdzenia niezgodności należy zwrócić się do projektanta.

 TECHNOLOGIAKUCHNI.PL FISHBART Sp. z o.o., ul. Okrzei 21 m. 5, 03-715 Warszawa tel. +48 501090096, b.cerynger@technologiakuchni.pl			
Obiekt: ARCHE SZOMBIERKI			
Adres: KOSYNIERÓW 30, BYTOM			
Zlecający: Arche S.A.			
Nazwa rysunku: Rzut zaplecza w sali Food Court			
Projektował: mgr inż. Bartosz Cerynger		Podpis:	
Opracowałat: inż. arch. Agata Bogusz		Podpis:	
Branża: TECHNOLOGIA		Kondygnacja: PARTER	
Skala: 1:50		Nr. Pys. 05	