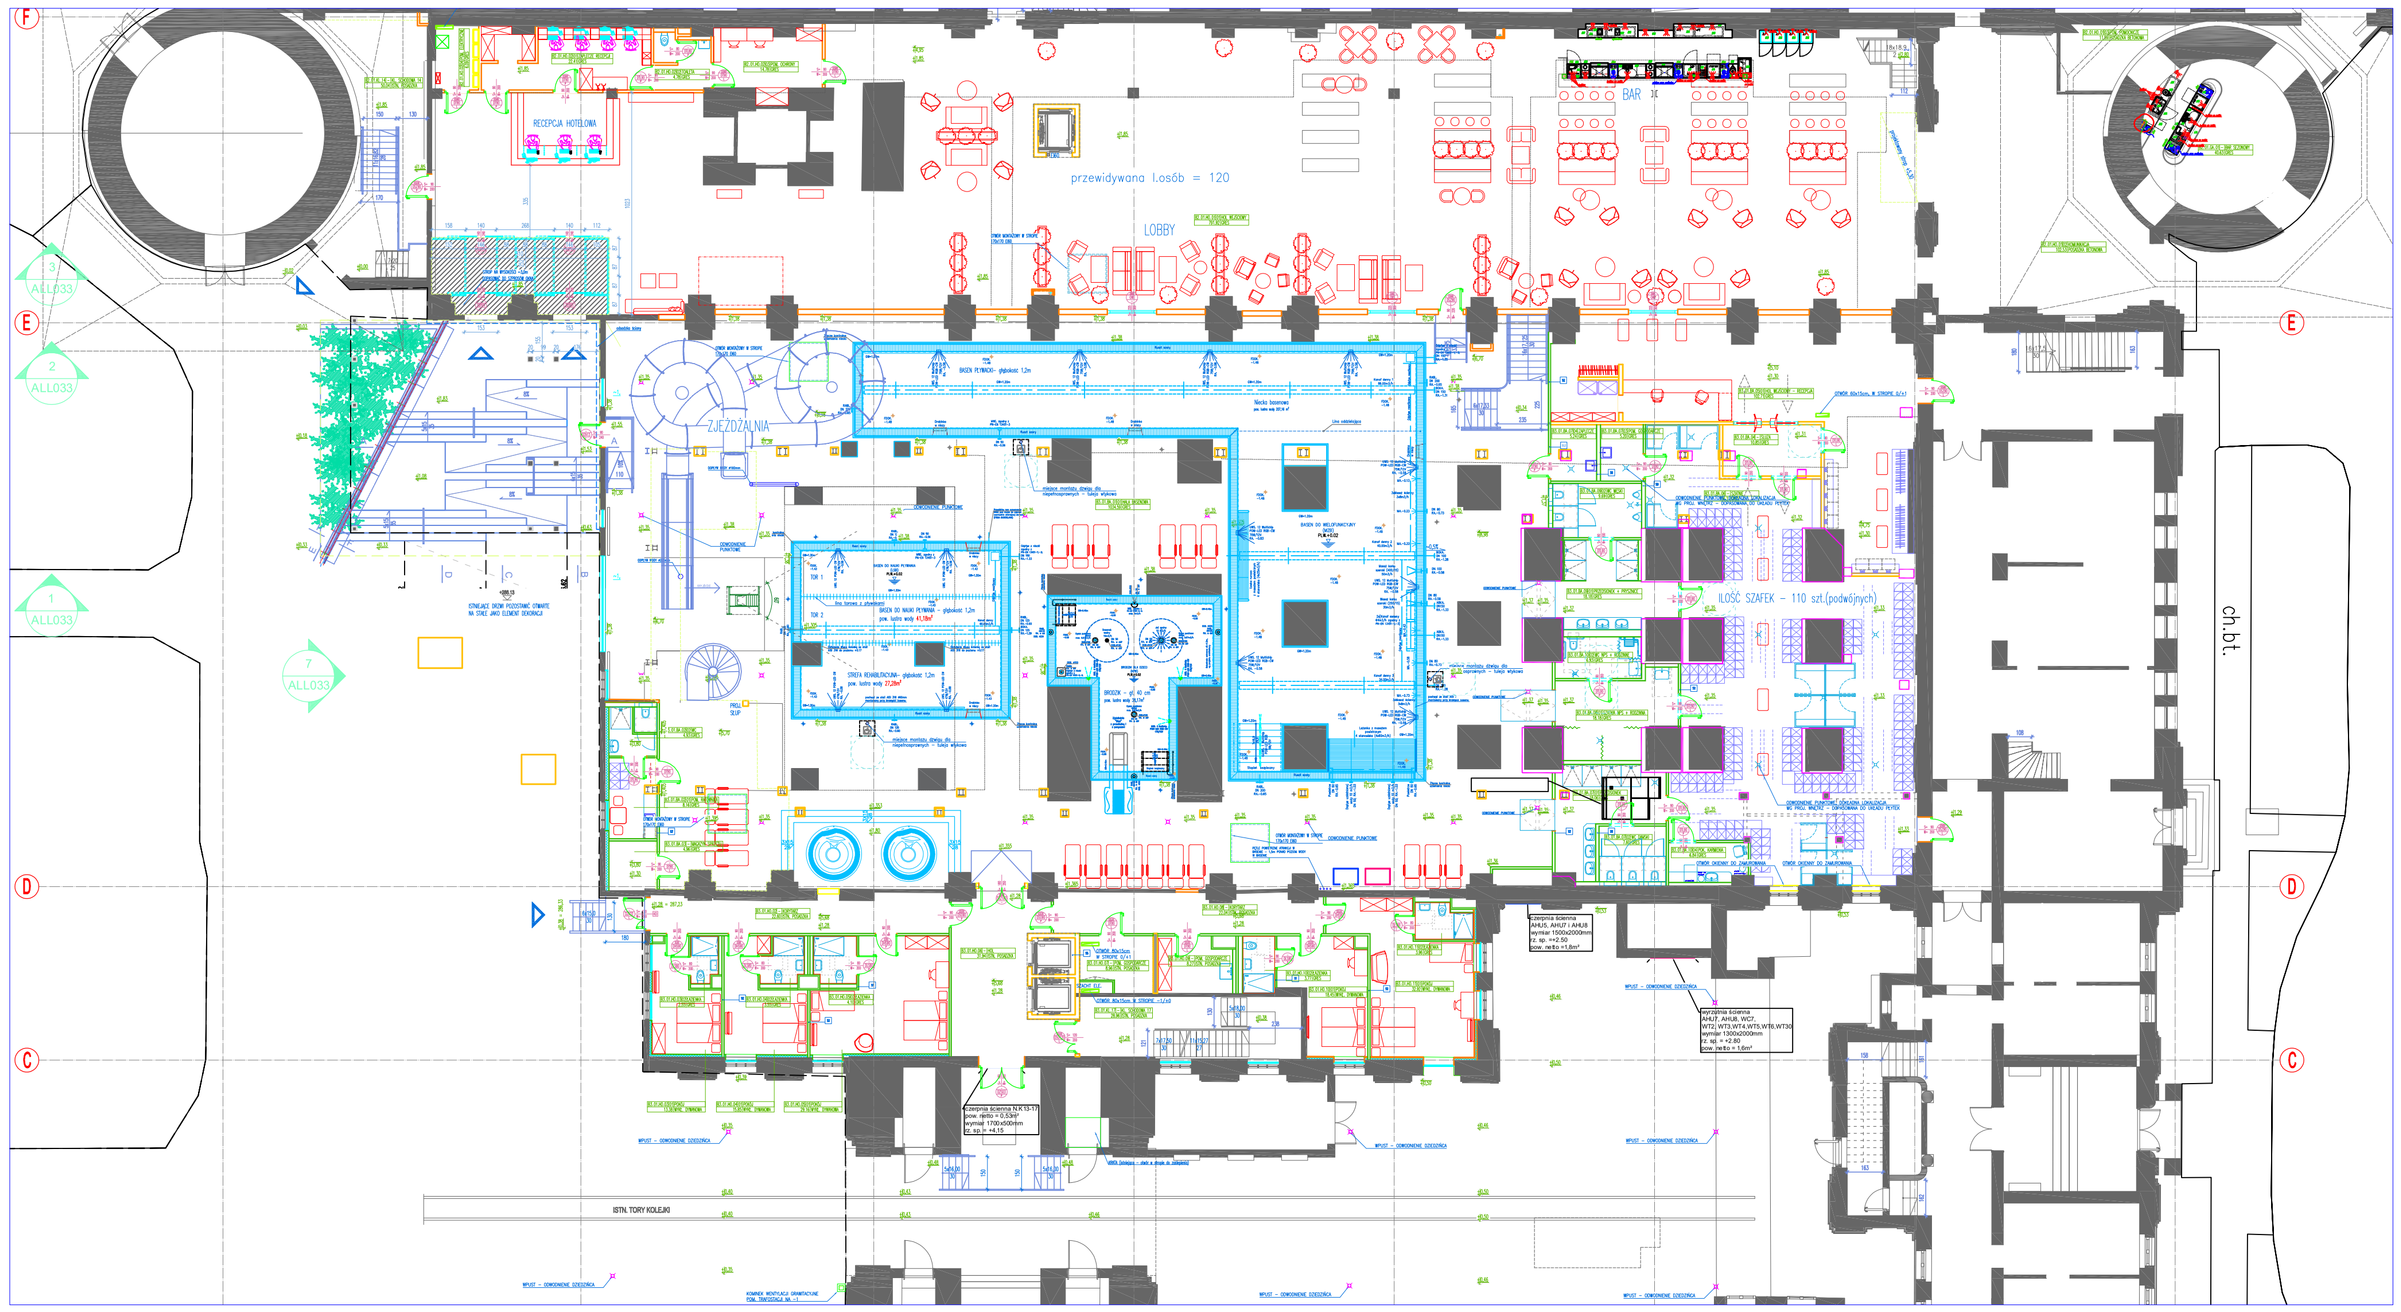
RECEPCJA HOTELOWA
przewidywana ilosób = 120
LOBBY
BAR
ZJEŻDŻALNIA
ILOŚĆ SZAFEK – 110 szt.(podwójnych)
ch.bt.
ISTN. TORY KOLEJOWE
WYST. – DEMONTAŻ ISTNIEJĄCA
ALL033