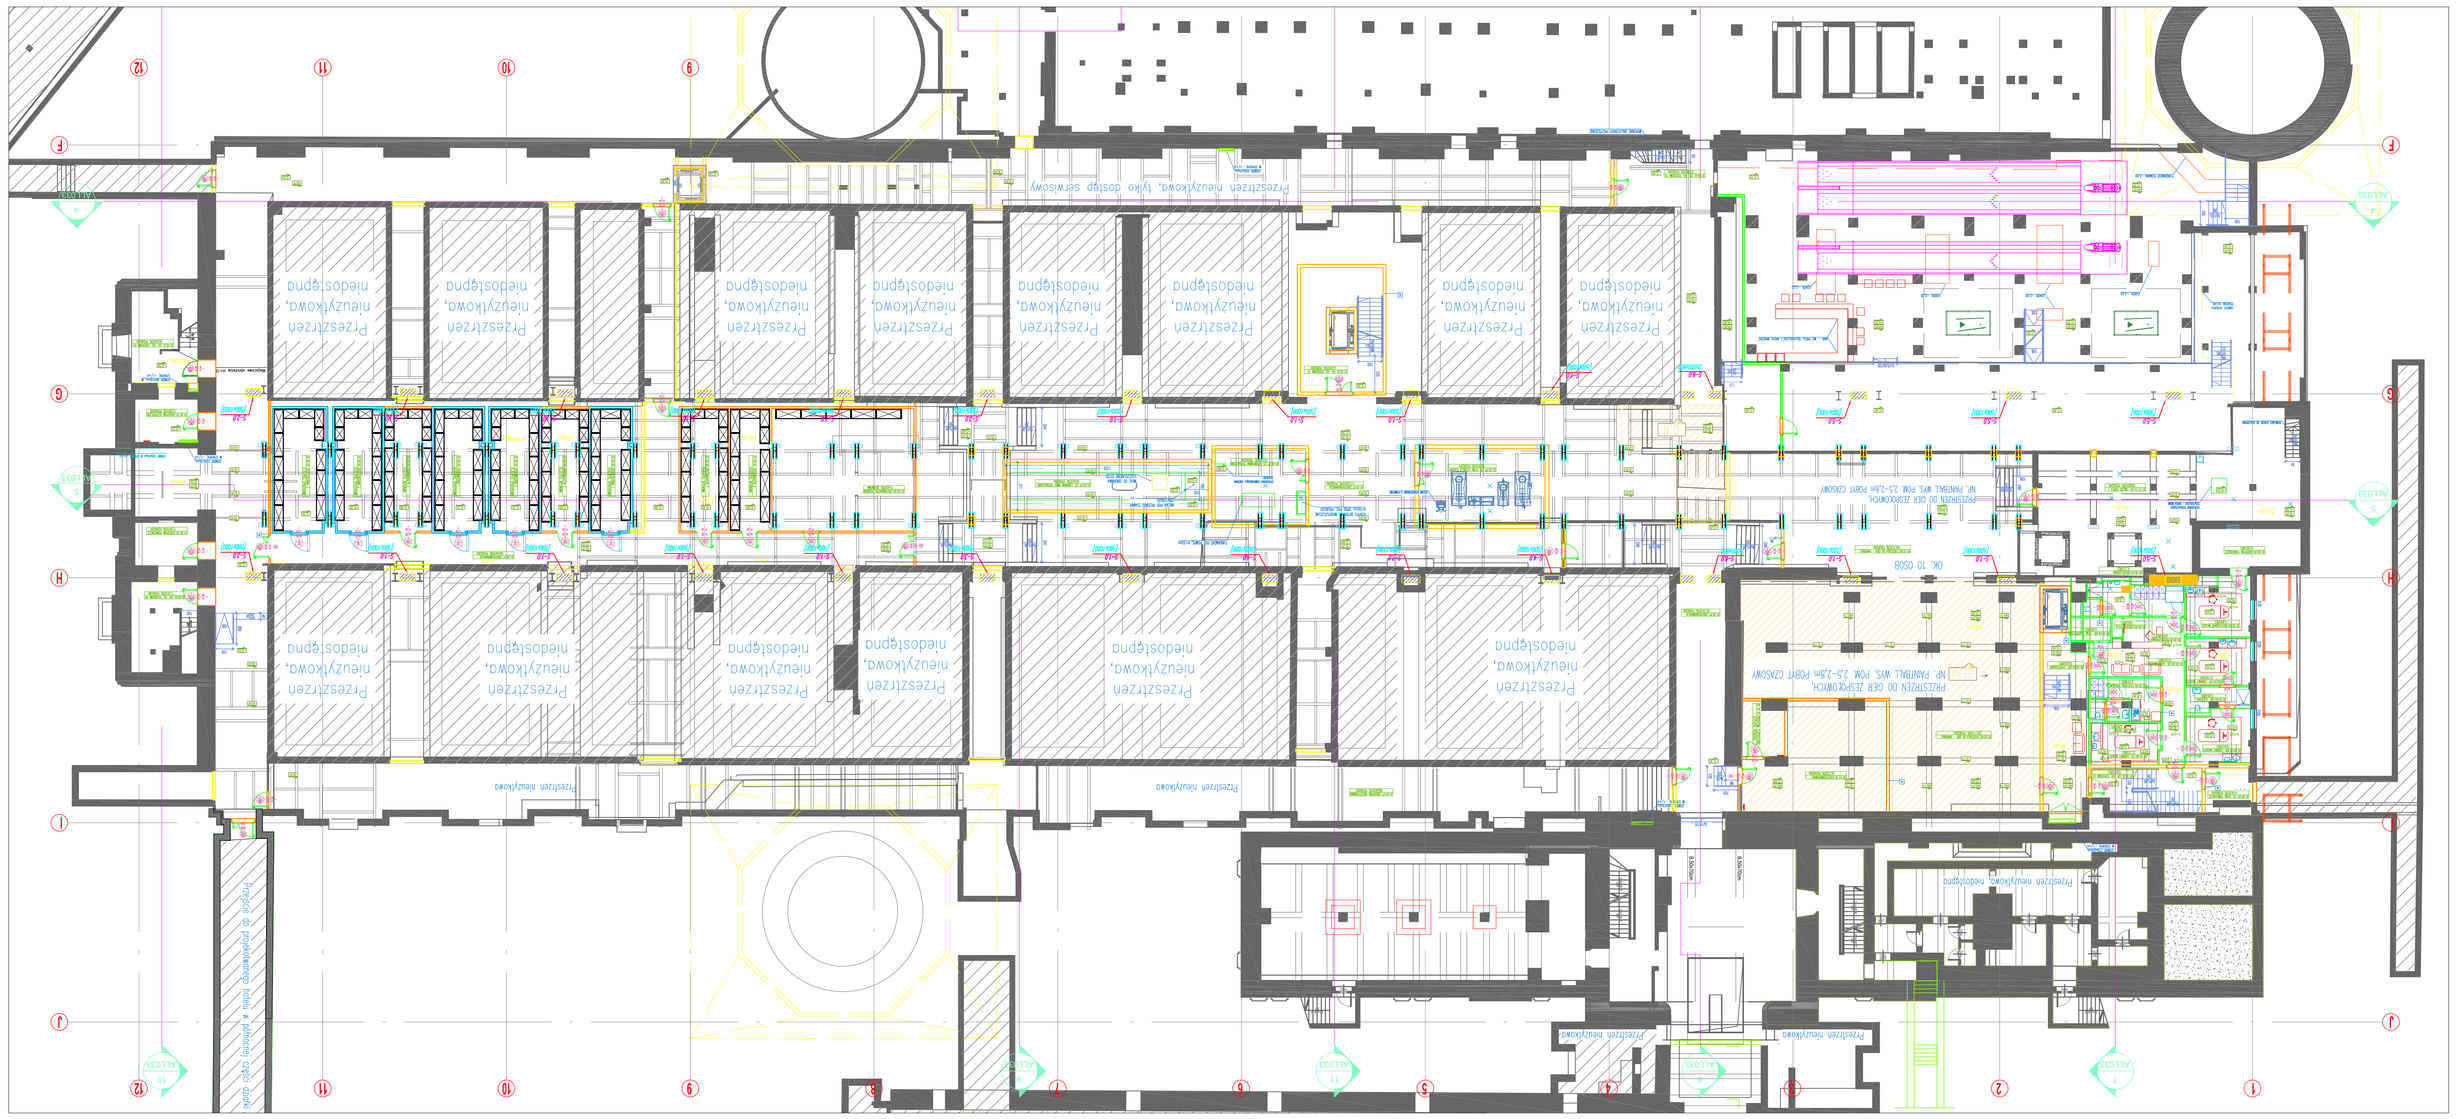
Przestrzeń nieużytkowa, bez osłon sanitarnych
Przestrzeń nieużytkowa, niedostępna
Przestrzeń nieużytkowa
Przestrzeń nieużytkowa, niedostępna
Przestrzeń nieużytkowa, niedostępna
Przestrzeń nieużytkowa, niedostępna