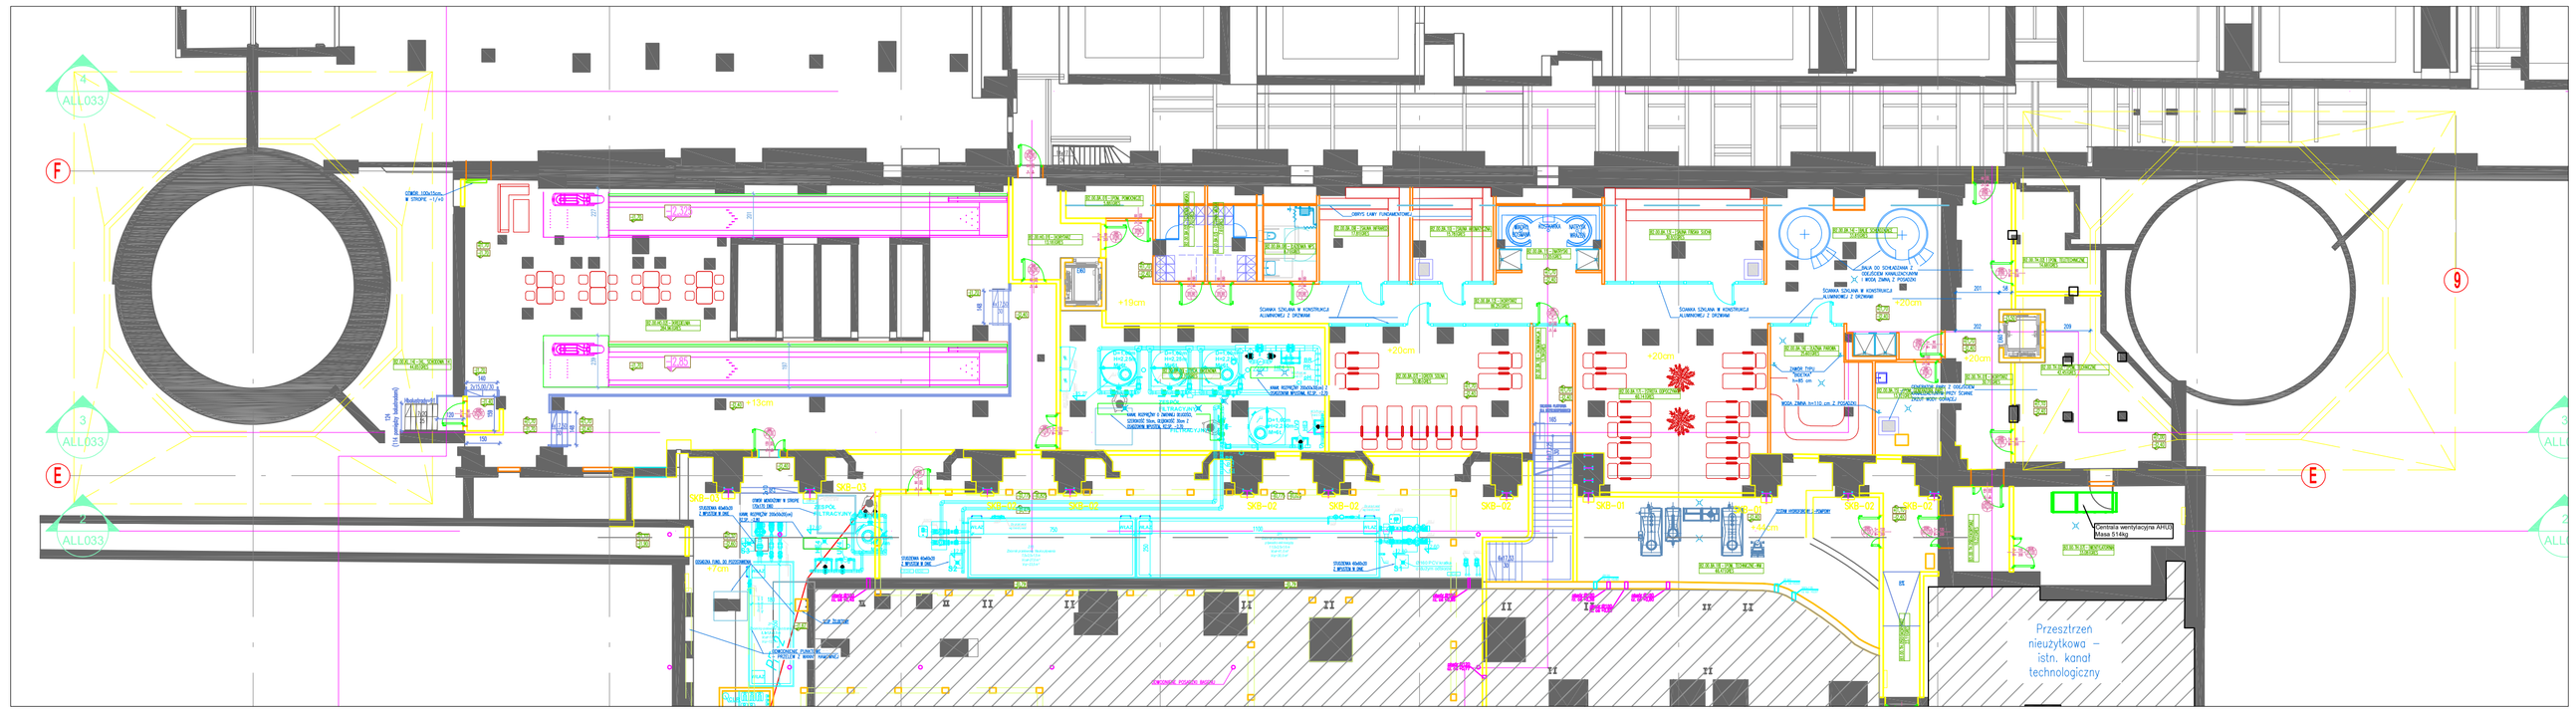
F
E
9
Przestrzeń nieużytkowa – istn. kanał technologiczny